
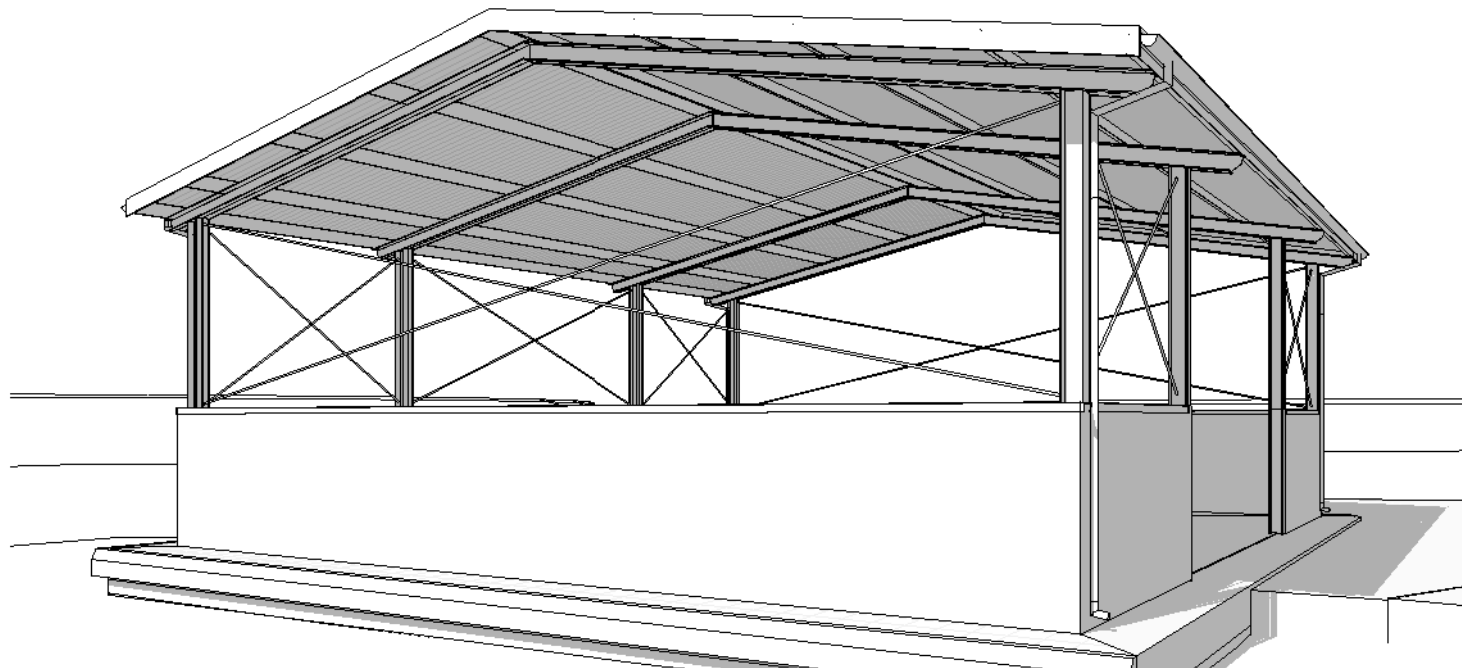
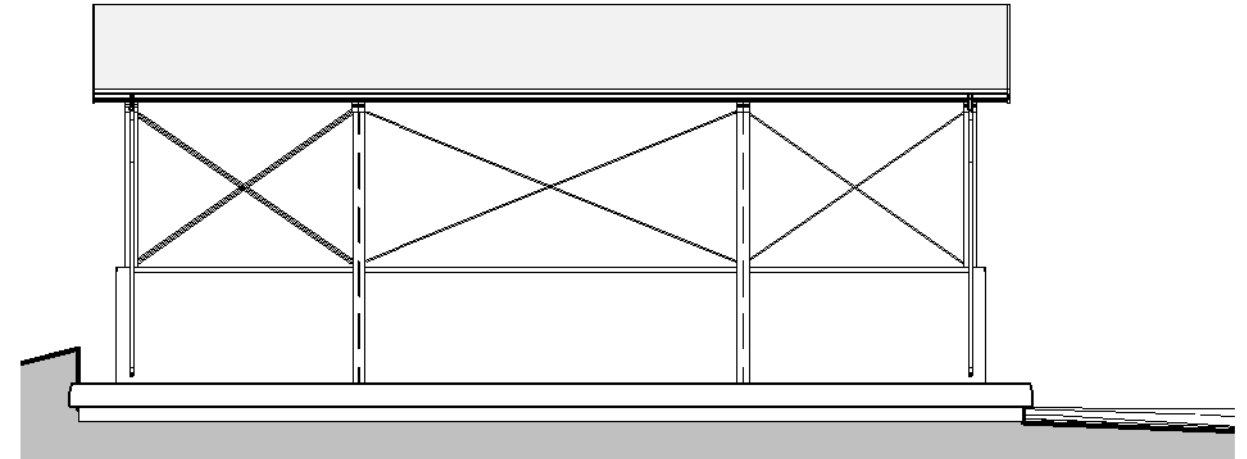
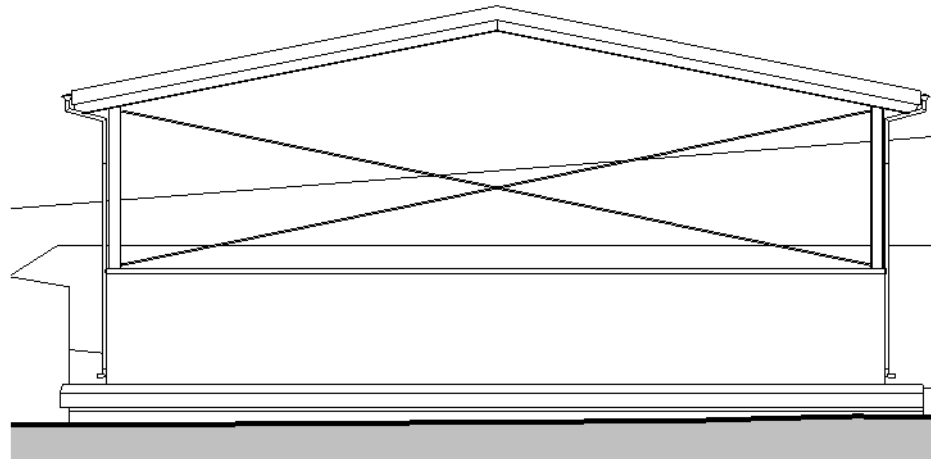
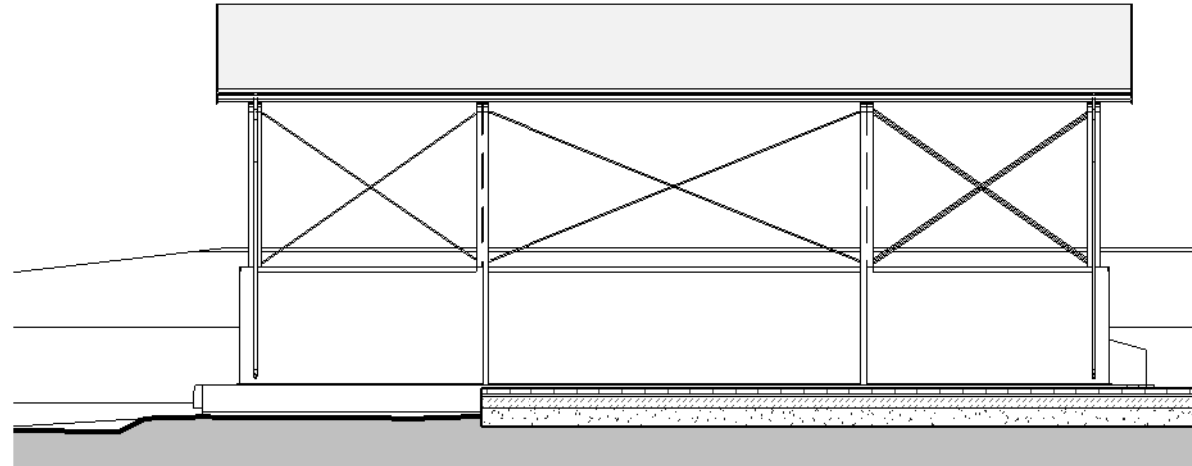


Wiata na osad odwodniony Ob. nr 7

OŚ W JEŻOWIE, dz. bud. nr 829/1

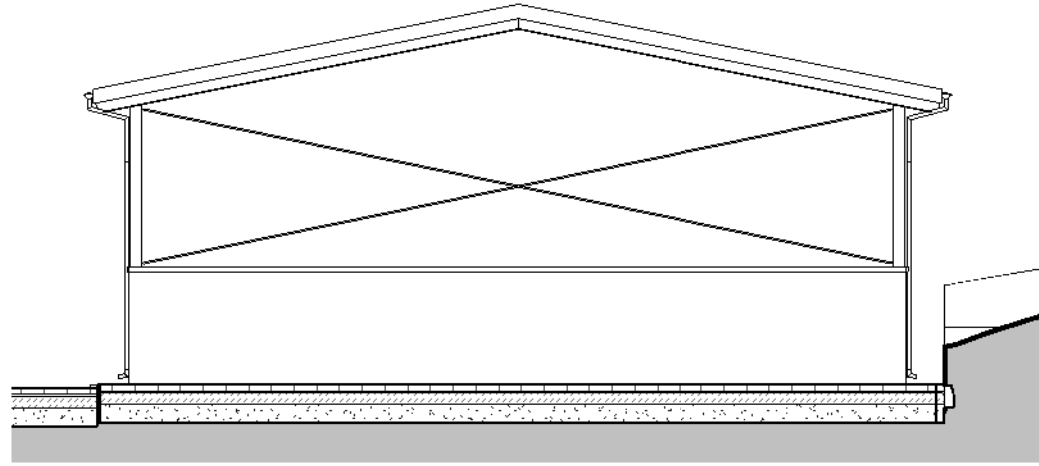

EKOWATER Zbigniew Ruszkowski
ul. M. Kownackiej 37
05-092 Łomianki

Temat	OCZYSZCZALNIA ŚCIEKÓW W JEŻOWIE PRZEBUDOWA I ROZBUDOWA			
Branża	ARCHITEKTURA - PROJEKT TECHNICZNY			Nr rys.
Obiekt	Wiata na osad odwodniony Ob. nr 7			A-7/4
Rysunek	ELEWACJE, WIDOK 3D			
	Imię i nazwisko	Nr uprawnień	Podpis	Data
Opracował				11.2021
Projektował	mgr inż.arch. Zbigniew Kowalkowski	100/89/OL		Skala
Sprawdził	mgr inż.arch. Marian Ceynowa	53/99/OL		1 : 100