


# BUDYNEK TECHNICZNY - ROZBUDOWA Ob. 1 i Ob.9

## OCZYSZCZALNIA ŚCIEKÓW JEŻÓW

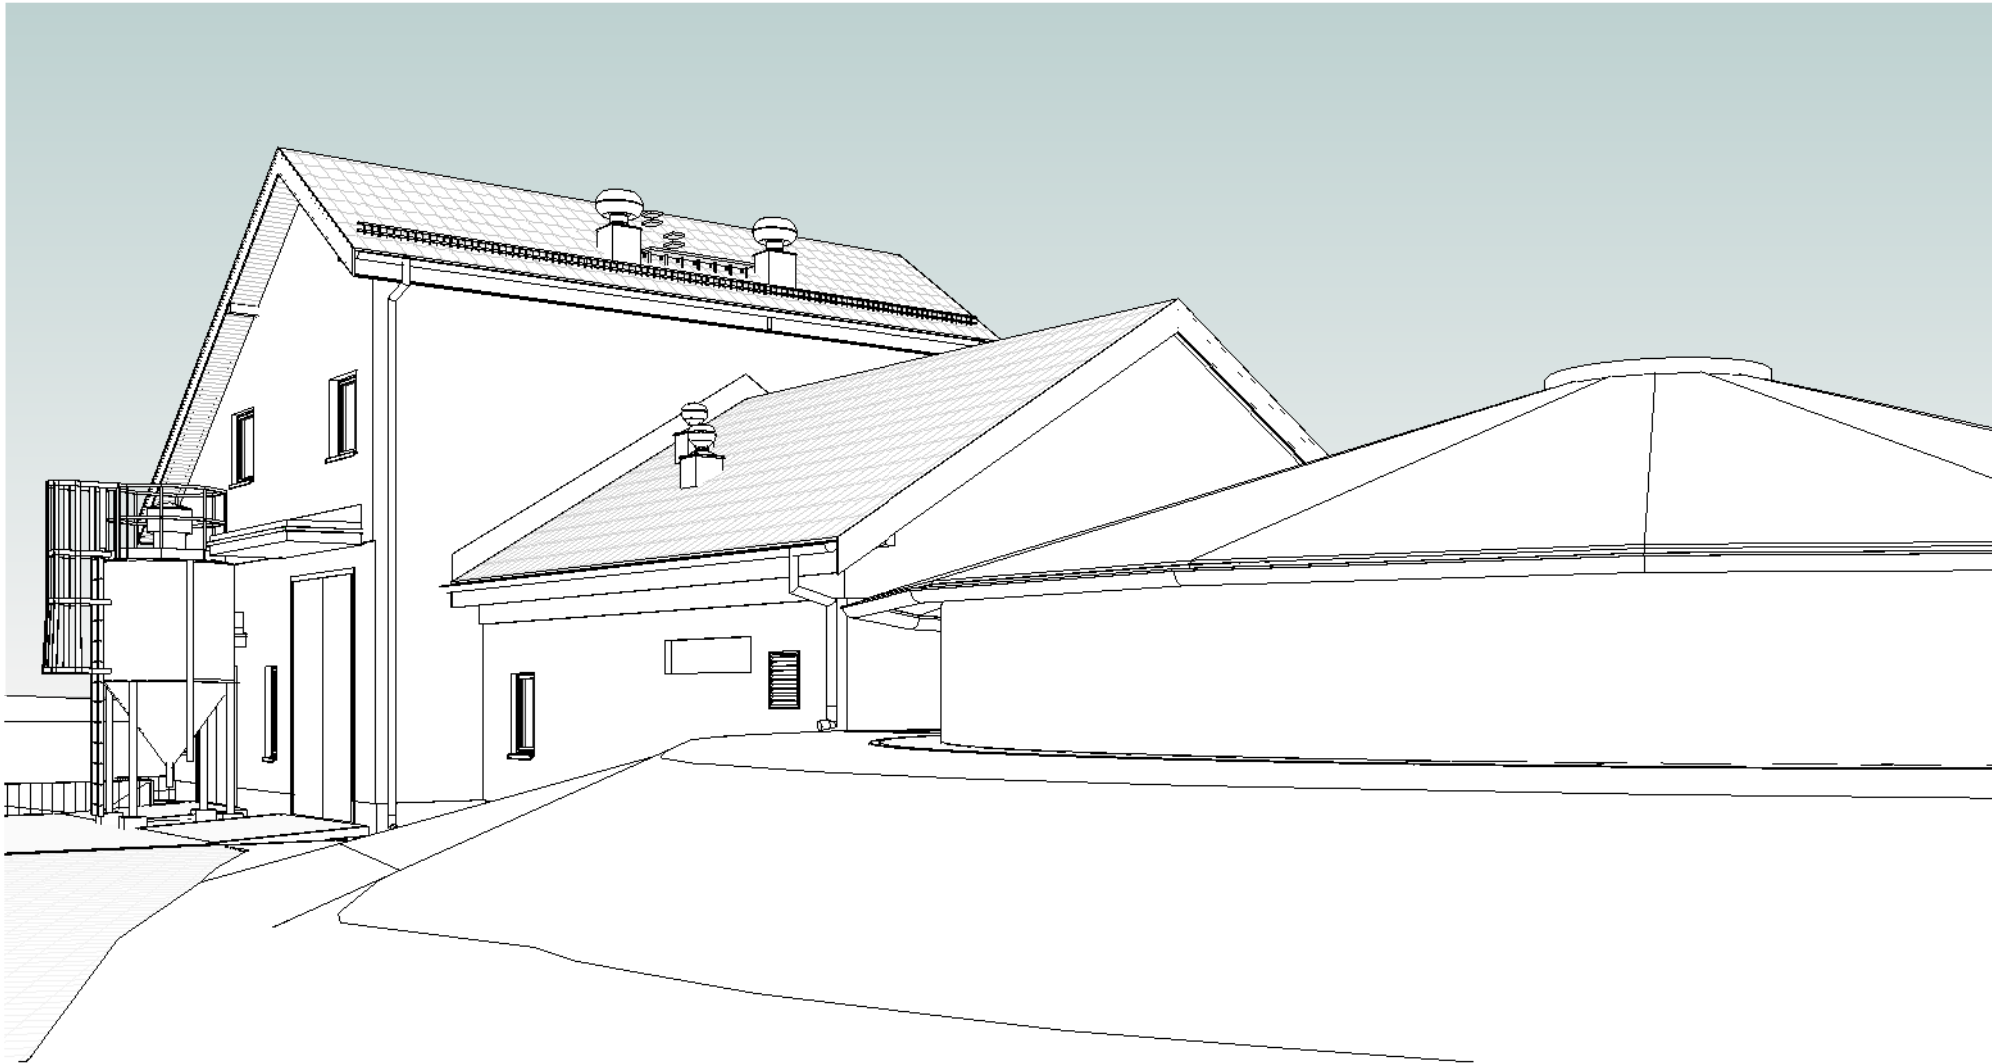

1. RYSUNEK ROZPATRYWAĆ ŁĄCZNIE Z ODPOWIEDNIMI RYSUNKAMI BRANŻOWYMI.  
2. WSZELKIE PRACE WYKONYWAĆ ZGODNIE ZE SZTUKĄ BUDOWLANĄ, ZASADAMI BHP ORAZ OBOWIAZUJĄCYMI W POLSCE NORMAMI BUDOWLANYMI I WYKONAWCZYMI.  
3. WSZYSTKIE MATERIAŁY UŻYTE DO REALIZACJI OBIEKTU MUSZĄ POSIADAĆ ATESTY STWIERDZAJĄCE ICH PRZYDATNOŚĆ W BUDOWNICTWIE.

|   |   |   |           |                         |
|---|---|---|-----------|-------------------------|
|  |   | EKOWATER Zbigniew Ruszkowski<br>ul. M. Kownackiej 37<br>05-092 Łomianki |           |                         |
| Temat   | OCZYSZCZALNIA ŚCIEKÓW W JEŻOWIE<br>PRZEBUDOWA I ROZBUDOWA |   |           |                         |
| Branża  | ARCHITEKTURA - <b>PROJEKT TECHNICZNY</b>                  |   |           | Nr<br>rys.<br><br>A-1/8 |
| Obiekt  | BUDYNEK TECHNICZNY - ROZBUDOWA Ob. 1 i Ob.9               |   |           |                         |
| Rysunek   | WIDOKI  |   |           |                         |
| Imię i nazwisko   |   | Nr uprawnień  | Podpis    | Data                    |
| Opracował   |   |   |           | 11.2021                 |
| Projektował   |   | mgr inż.arch. Zbigniew Kowalkowski                                      | 100/89/OL | Skala                   |
| Sprawdził   |   | mgr inż.arch. Marian Ceynowa  | 53/99/OL  | 1 : 100                 |