


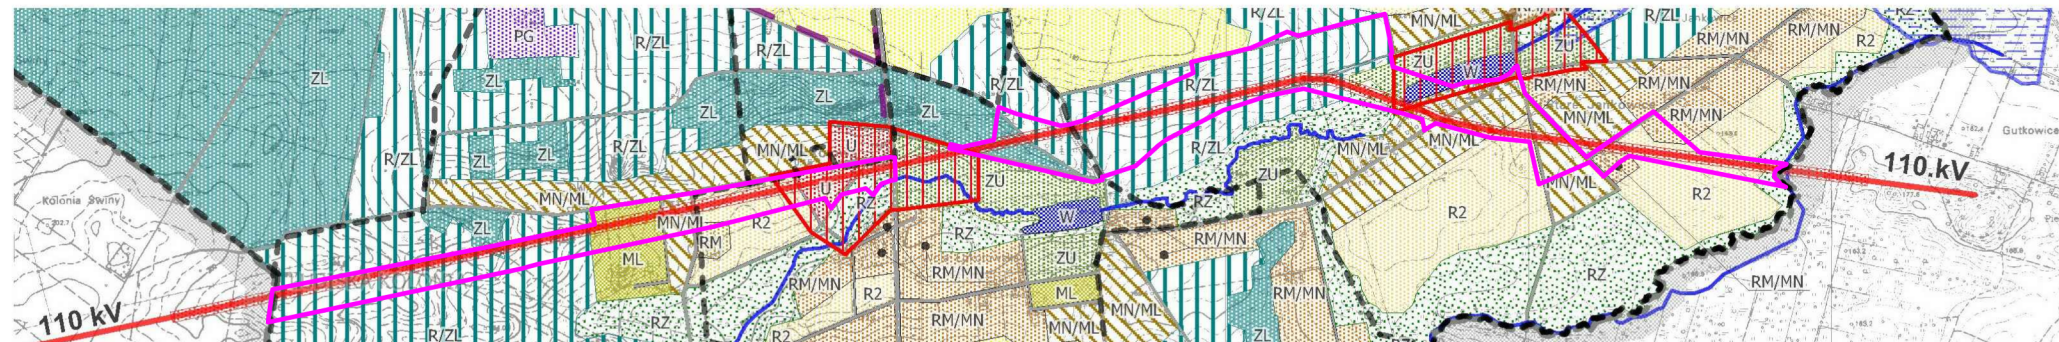


MIEJSCOWY PLAN ZAGOSPODAROWANIA PRZESTRZENNEGO DLA TERENÓW W OBRĘBACH LUBISKA KOLONIA, WOLA ŁOKOTOWA ORAZ JANKOWICE NA PRZEBIEGU NAPOWIETRZNEJ LINII ENERGETYCZNEJ 110 KV RELACJI RAWA MAZOWIECKA - ODLEWNIA

RYSUNEK PLANU - WYRYS ZE STUDIUM UWARUNKOWAŃ I KIERUNKÓW ZAGOSPODAROWANIA PRZESTRZENNEGO GMINY JEŻÓW
- UCHWAŁA NR X/79/2011 RADY GMINY JEŻÓW Z DNIA 17 SIERPNIA 2011 R.



- Granice obszaru objętego projektem planu
- Tereny wielofunkcyjnego centrum miejscowości Jeżów (MC)
- Tereny mieszkalnictwa z dopuszczeniem nieuciążliwych: usług oraz obiektów produkcyjno-usługowych (MNU)
- Tereny mieszkalnictwa jednorodzinnego z dopuszczeniem usług nieuciążliwych (MN)
- Tereny zabudowy zagrodowej z dopuszczeniem ekstensywnego mieszkalnictwa jednorodzinnego i usług nieuciążliwych (RM/MN)
- Tereny zabudowy zagrodowej oraz obiektów produkcji rolnej i usług związanych z rolnictwem (RM)
- Tereny mieszkalnictwa o charakterze rezydencjalnym z dopuszczeniem zabudowy rekreacji indywidualnej oraz usług nieuciążliwych (MN/ML)
- Tereny rekreacji indywidualnej (ML)
- Tereny usług, z warunkowym dopuszczeniem zabudowy mieszkaniowej (U)
- Tereny obsługi komunikacji i transportu (KS)
- Tereny obsługi komunalnej – oczyszczalnia ścieków (K)
- Tereny obsługi komunalnej – ujęcia wody i SUW (WW)
- Tereny wydzielonych cmentarzy z dopuszczeniem obiektów towarzyszących (ZC)
- Tereny produkcyjne oraz produkcyjno-usługowe (PU)
- Tereny zieleni z usługami (ZU)
- Tereny leśne (kompleksy leśne) i dolesień (ZL)
- Tereny wód powierzchniowych, w tym rzek (W)
- Tereny rolno-leśne i rolne predysponowane do zalesień w obrębie przestrzennego rozwoju lasu (R/ZL)
- Tereny rolne predysponowane do realizacji obiektów i urządzeń wchodzących w skład farm wiatrowych (RE)
- Tereny rolne z dopuszczeniem zabudowy związanej z produkcją rolną i jej obsługą (R2)
- Tereny rolne – rolniczej przestrzeni produkcyjnej chronionej przed zabudową (R1)
- Tereny istniejącej i potencjalnej eksploatacji kopalin (PG)
- Tereny użytków zielonych (RZ)
- Tereny narażone na niebezpieczeństwo powodzi
- Obszary przestrzeni publicznej
- Drogi publiczne gminne i wskazane w studium
- Drogi publiczne powiatowe
- "Korytarze energetyczne" - istniejące linie energetyczne WN wraz z orientacyjnym zasięgiem oddziaływania
- Linia światłowodowa telekomunikacyjna

skala wyrysu - 1:25 000

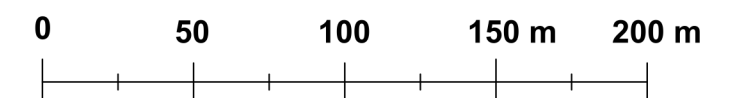

ZAŁĄCZNIK NR 1
do Uchwały Nr
Rady Gminy Jeżów z dnia
w sprawie uchwalenia

MIEJSCOWEGO PLANU ZAGOSPODAROWANIA PRZESTRZENNEGO
DLA TERENÓW W OBRĘBACH LUBISKA KOLONIA, WOLA ŁOKOTOWA ORAZ
JANKOWICE NA PRZEBIEGU NAPOWIETRZNEJ LINII ENERGETYCZNEJ 110 KV
RELACJI RAWA MAZOWIECKA - ODLEWNIA

Przewodniczący Rady Gminy Jeżów

RYSUNEK:	PROJEKT PLANU	ARKUSZ NR 8/8
GŁÓWNY PROJEKTANT:	mgr inż. arch. Gabriel Ferliński uprawniony do sporządzania mpzp na podstawie art. 5 pkt 3 i 4 ustawy z dnia 27 marca 2003 r. oipzp	
WSPÓŁPRACA:	inż. Weronika Olejnik uprawniona do sporządzania mpzp na podstawie art. 5 pkt 4 ustawy z dnia 27 marca 2003 r. oipzp	
DATA:	MAJ 2022 R.	SKALA: 1:1000