


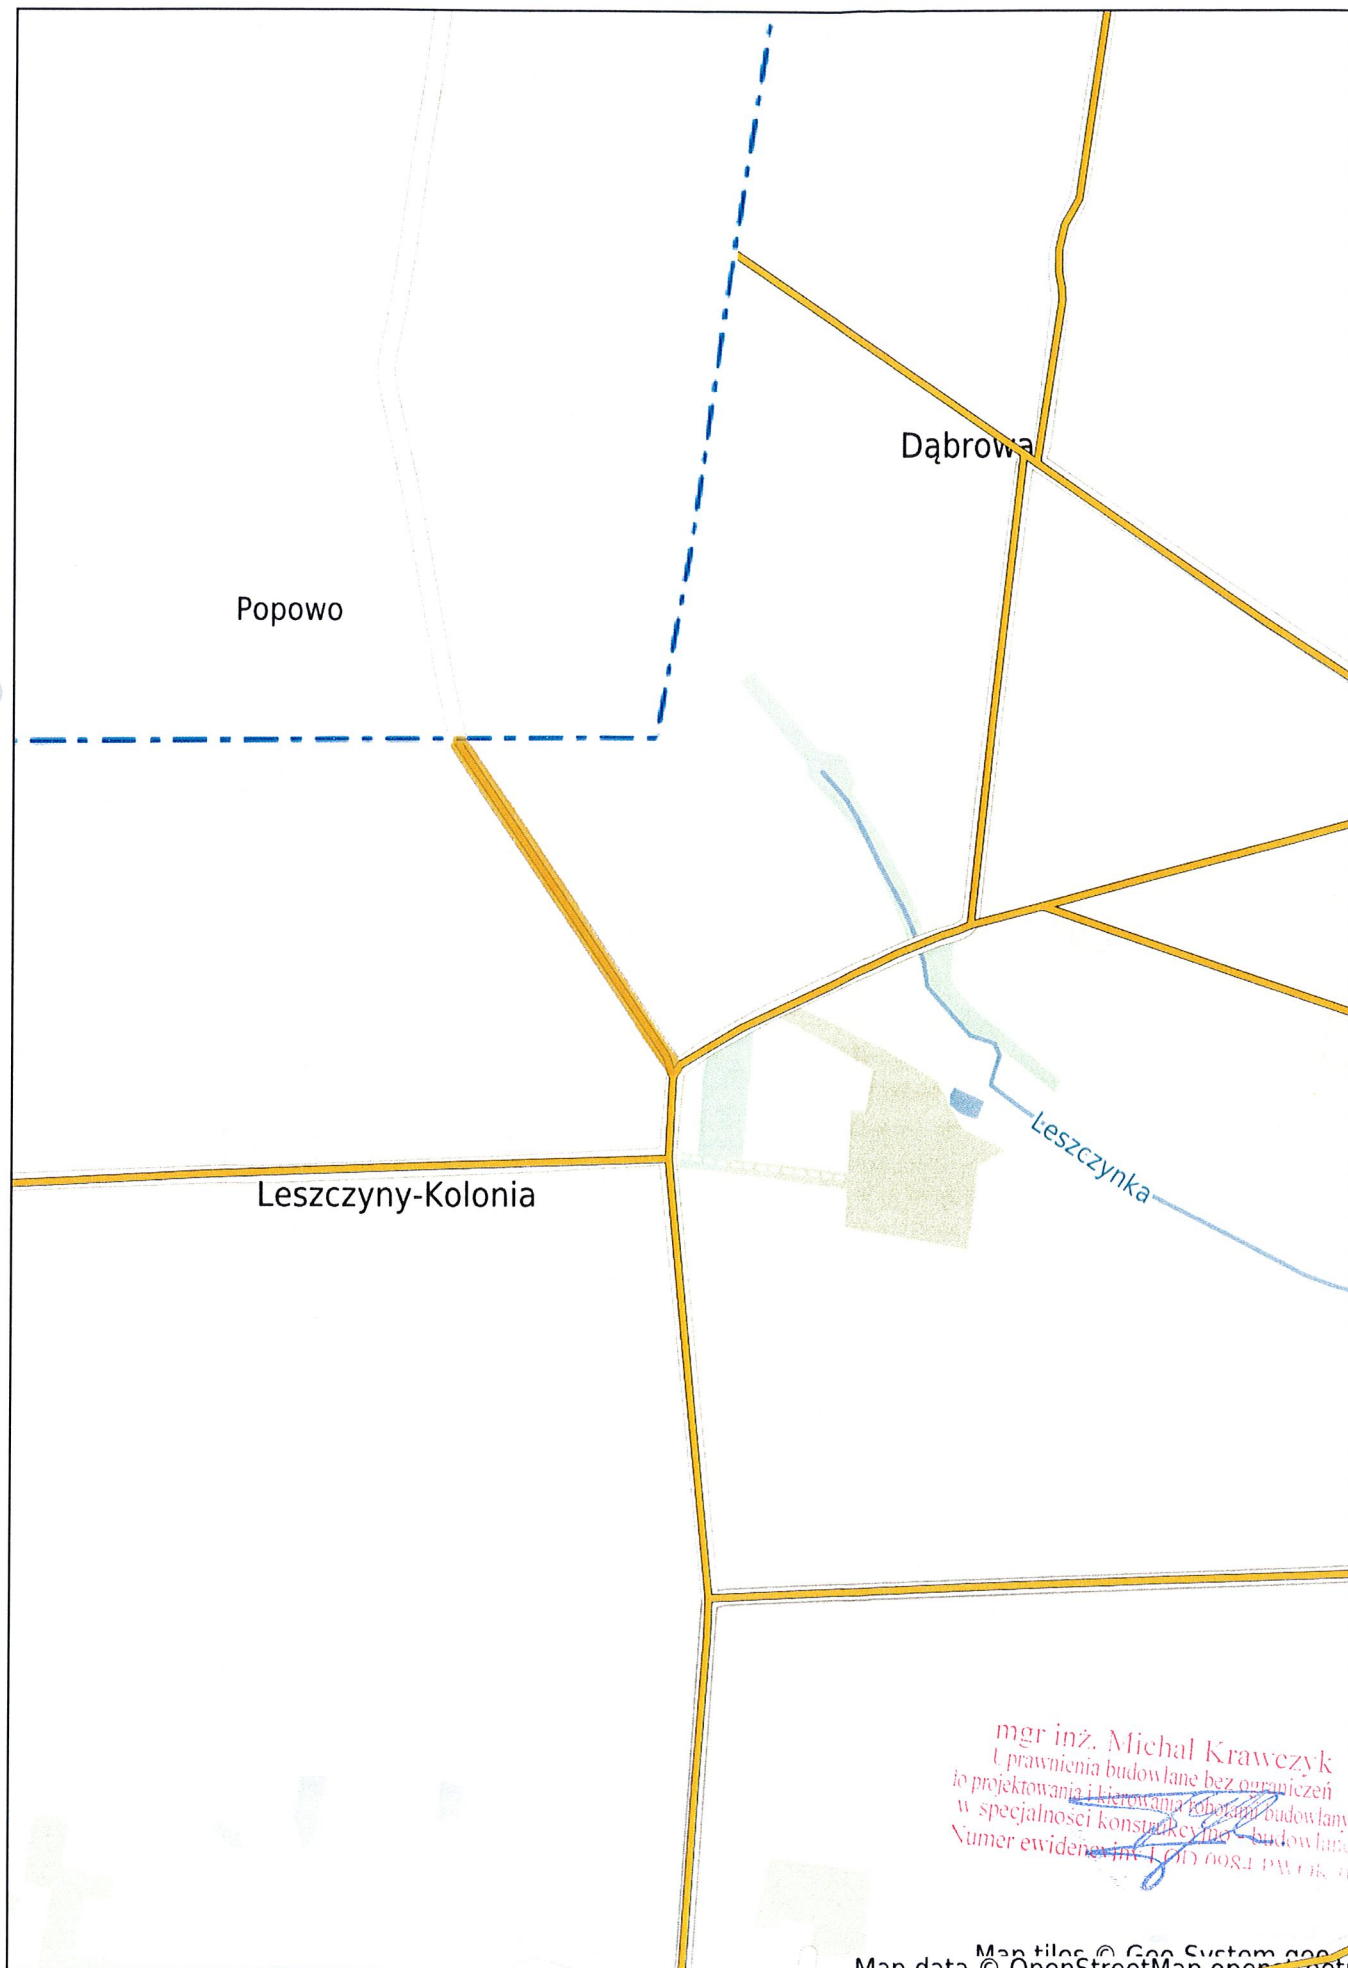

mgr inż. Michał Krawczyk
uprawnienia budowlane bez ograniczeń
do projektowania i kierowania robotami budowlanymi
w specjalności konstrukcyjno-budowlanej
Numer ewidencyjny LPI 0081 PW OK 02

Map data © OpenStreetMap contributors, Imagery © Mapbox