



PRZEKRÓJ NORMALNY DROGI
skala 1:50

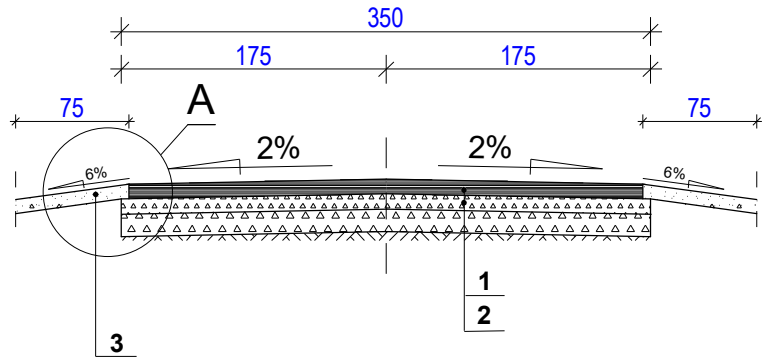

SZCZEGÓŁ A
skala 1:12,5

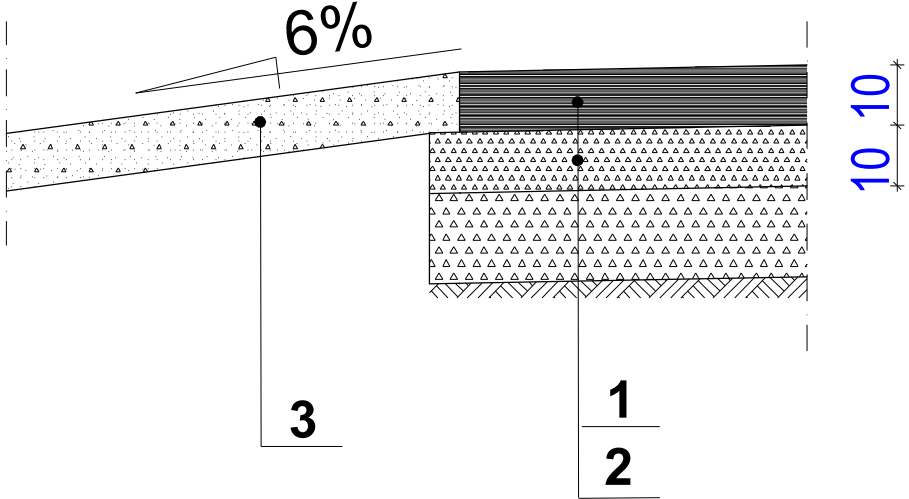

- OZNACZENIA:**
- 1.Nawierzchnia betonowa C 12/15 gr.10 cm
 - 2.Warstwa tłucznia gr.10 cm
 - 3. Pobocze z kruszywa,

NAZWA OBIEKTU:		
REMONT DROGI GMINNEJ		
ADRES OBIEKTU:		
LESZCZYNY DZ. NR 79 GM. JEŻÓW		
Imię i nazwisko :	Specjalność i nr uprawnień	Podpis i data
Projektował:		
mgr inż. Michał Krawczyk		
INWESTOR :	Gmina Jeżów ul. Kwiatowa 1 95-047 Jeżów	
TYTUŁ RYSUNKU :		
PRZEKRÓJ NORMALNY DROGI		
Data	Skala	Nr rys.
czerwiec 2022	1:12,5/50	03