





MIEJSCOWY PLAN ZAGOSPODAROWANIA PRZESTRZENNEGO FRAGMENTU OBRĘBU REWICA B ORAZ FRAGMENTU OBRĘBU WOLA ŁOKOTOWA

RYSUNEK PLANU

WYRYS ZE STUDIUM UWARUNKOWAŃ
I KIERUNKÓW ZAGOSPODAROWANIA
PRZESTRZENNEGO GMINY JEŻÓW
uchwała nr X/79/2011 Rady Gminy Jeżów
z dnia 17 sierpnia 2011 r.

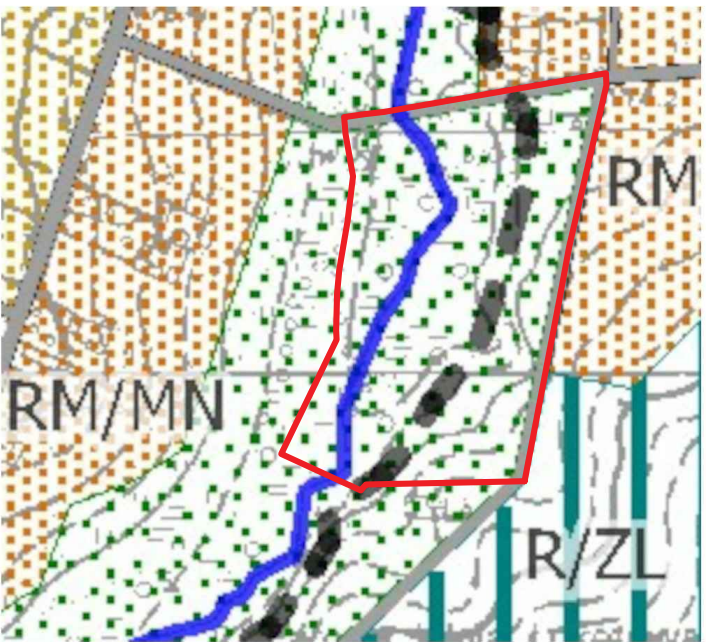

- Granica obszaru objętego planem
- Tereny użytków zielonych (RZ)
- Tereny wód powierzchniowych, w tym rzek (W)
- Tereny zabudowy zagrodowej z dopuszczeniem ekstensywnego mieszkalnictwa jednorodzinnego i usług nieuciążliwych (RM/MN)
- Tereny zabudowy zagrodowej oraz obiektów produkcji rolnej i usług związanych z rolnictwem (RM)
- Tereny rolno-leśne i rolne predysponowane do zalesień w obszarze przestrzennego rozwoju lasu (R/ZL)
- Drogi publiczne gminne i wskazane w studium
- Granice obszarów poszczególnych wsi w gminie Jeżów

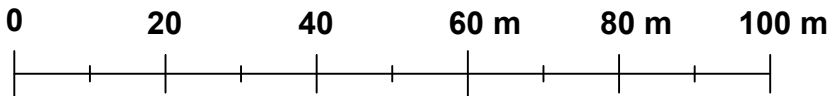

OZNACZENIA OBOWIĄZUJĄCE:

- GRANICA OBSZARU OBJĘTEGO PLANEM
- LINIE ROZGRANICZAJĄCE TERENY O RÓŻNYM PRZEZNACZENIU LUB RÓŻNYCH ZASADACH ZAGOSPODAROWANIA
- RZ TERENY UŻYTKÓW ZIELONYCH, ŁĄK I PASTWISK
- WS/ZN TEREN WÓD POWIERZCHNIOWYCH I ZIELENI, OBJEKTY FORMAMI OCHRONY PRZYRODY ZGODNIE Z PRZEPISAMI O OCHRONIE PRZYRODY - REZERWAT PRZYRODY RAWKA
- ZL LASY
- KDD TERENY DRÓG DOJAZDOWYCH
- GRANICE REZERWATU PRZYRODY RAWKA

OZNACZENIA INFORMACYJNE:

- GRANICE OBRĘBU
- REWICA B NAZWA OBRĘBU
- LINIE ROZGRANICZAJĄCE POZA OBSZAREM PLANU

Sporządzono na kopii mapy zasadniczej zaczepniętej z zasobów państwowego zasobu geodezyjnego i kartograficznego prowadzonego przez Starostwo Powiatowe w Brzezinach (licencja nr BG.6642.361.2021_1021_N)

ZALĄCZNIK NR 1
do Uchwały Nr
Rady Miejskiej w Jeżowie z dnia
w sprawie uchwalenia
**MIEJSCOWEGO PLANU ZAGOSPODAROWANIA PRZESTRZENNEGO
FRAGMENTU OBRĘBU REWICA B ORAZ FRAGMENTU OBRĘBU WOLA ŁOKOTOWA**

Przewodniczący Rady Miejskiej w Jeżowie



SKALA: 1:1000

GŁÓWNY PROJEKTANT:	mgr inż. arch. Gabriel Ferliński uprawniony do sporządzania mpzp na podstawie art. 5 pkt 3 i 4 ustawy z dnia 27 marca 2003 r. oipzp
WSPÓŁPRACA:	inż. Weronika Olejnik uprawniony do sporządzania mpzp na podstawie art. 5 pkt 4 ustawy z dnia 27 marca 2003 r. oipzp
Publikacja dokonana w: Dz. Urz. Woj. Łódzkiego Nr z dnia	