




MIEJSCOWY PLAN ZAGOSPODAROWANIA PRZESTRZENNEGO DLA TERENÓW W OBRĘBACH LUBISKA KOLONIA, WOLA ŁOKOTOWA ORAZ JANKOWICE NA PRZEBIEGU NAPOWIETRZNEJ LINII ENERGETYCZNEJ 110 KV RELACJI RAWA MAZOWIECKA - ODLEWNIA


RYSUNEK PLANU

WYRYS ZE STUDYUM UWARUNKOWAŃ I KIERUNKÓW ZAGOSPODAROWANIA PRZESTRZENNEGO GMINY JEŻÓW
UCHWAŁA NR X/79/2011 RADY GMINY JEŻÓW Z DNIA 17 SIERPNIA 2011 R.

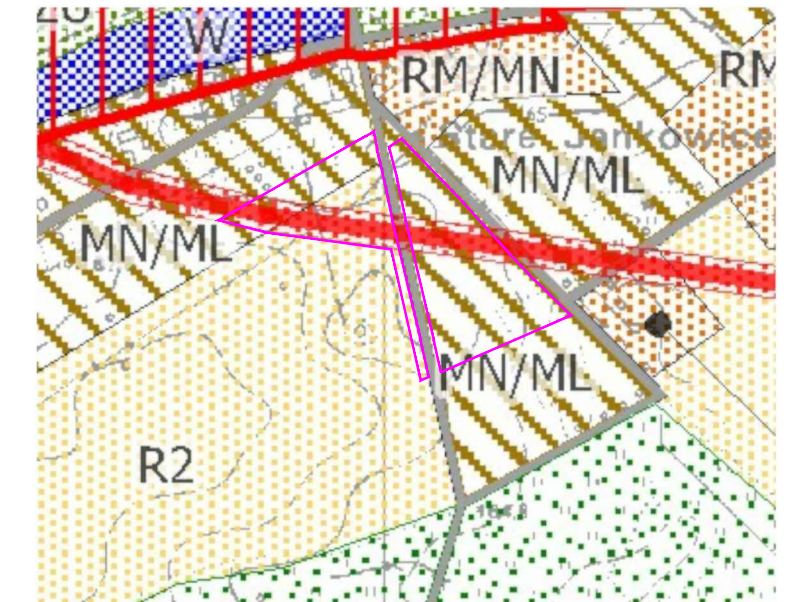

- Granica obszaru objętego planem
- Tereny mieszkalnictwa o charakterze rezydencjalnym z dopuszczeniem zabudowy rekreacji indywidualnej oraz usług nieuciążliwych (MN/ML)
- Tereny zabudowy zagrodowej z dopuszczeniem ekstensywnego mieszkalnictwa jednorodzinnego i usług nieuciążliwych (RM/ML)
- Tereny rolne z dopuszczeniem zabudowy związanej z produkcją rolną i jej obsługą (R2)
- Obszary przestrzeni publicznej
- Tereny użytków zielonych (RZ)
- Tereny wód powierzchniowych, w tym rzek (W)
- "Korytarze energetyczne" - istniejące linie energetyczne WN wraz z orientacyjnym zasięgiem oddziaływania
- Drogi publiczne gminne i wskazane w studium

Sporządzono na kopii mapy zasadniczej zaczerpniętej z zasobów państwowego zasobu geodezyjnego i kartograficznego prowadzonego przez Starostwo Powiatowe w Brzezinach (licencja nr BG.6642.362.2021_1021_N)

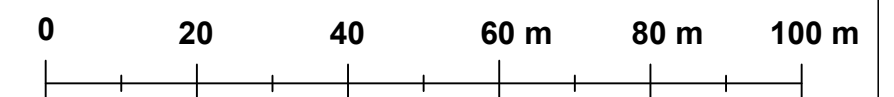

JANKOWICE

1R

2MN

4-620/2

ZAŁĄCZNIK NR 1 do Uchwały Nr..... Rady Miejskiej w Jeżowie z dnia w sprawie uchwalenia	
MIEJSCOWEGO PLANU ZAGOSPODAROWANIA PRZESTRZENNEGO DLA TERENÓW W OBRĘBACH LUBISKA KOLONIA, WOLA ŁOKOTOWA ORAZ JANKOWICE NA PRZEBIEGU NAPOWIETRZNEJ LINII ENERGETYCZNEJ 110 KV RELACJI RAWA MAZOWIECKA - ODLEWNIA	
Przewodniczący Rady Miejskiej w Jeżowie	
	
ARKUSZ NR 2/3 - JANKOWICE	
SKALA: 1:1000	
GŁÓWNY PROJEKTANT:	mgr inż. arch. Gabriel Ferliński uprawniony do sporządzania mppz na podstawie art. 5 pkt 3 i 4 ustawy z dnia 27 marca 2003 r. o pizp
WSPÓŁPRACA:	inż. Weronika Olejnik uprawniona do sporządzania mppz na podstawie art. 5 pkt 4 ustawy z dnia 27 marca 2003 r. o pizp
Publikacja dokonana w: Dz. Urz. Woj. Łódzkiego Nr z dnia	