




Sochaczew - System Informacji Przestrzennej

skala 1 : 10000

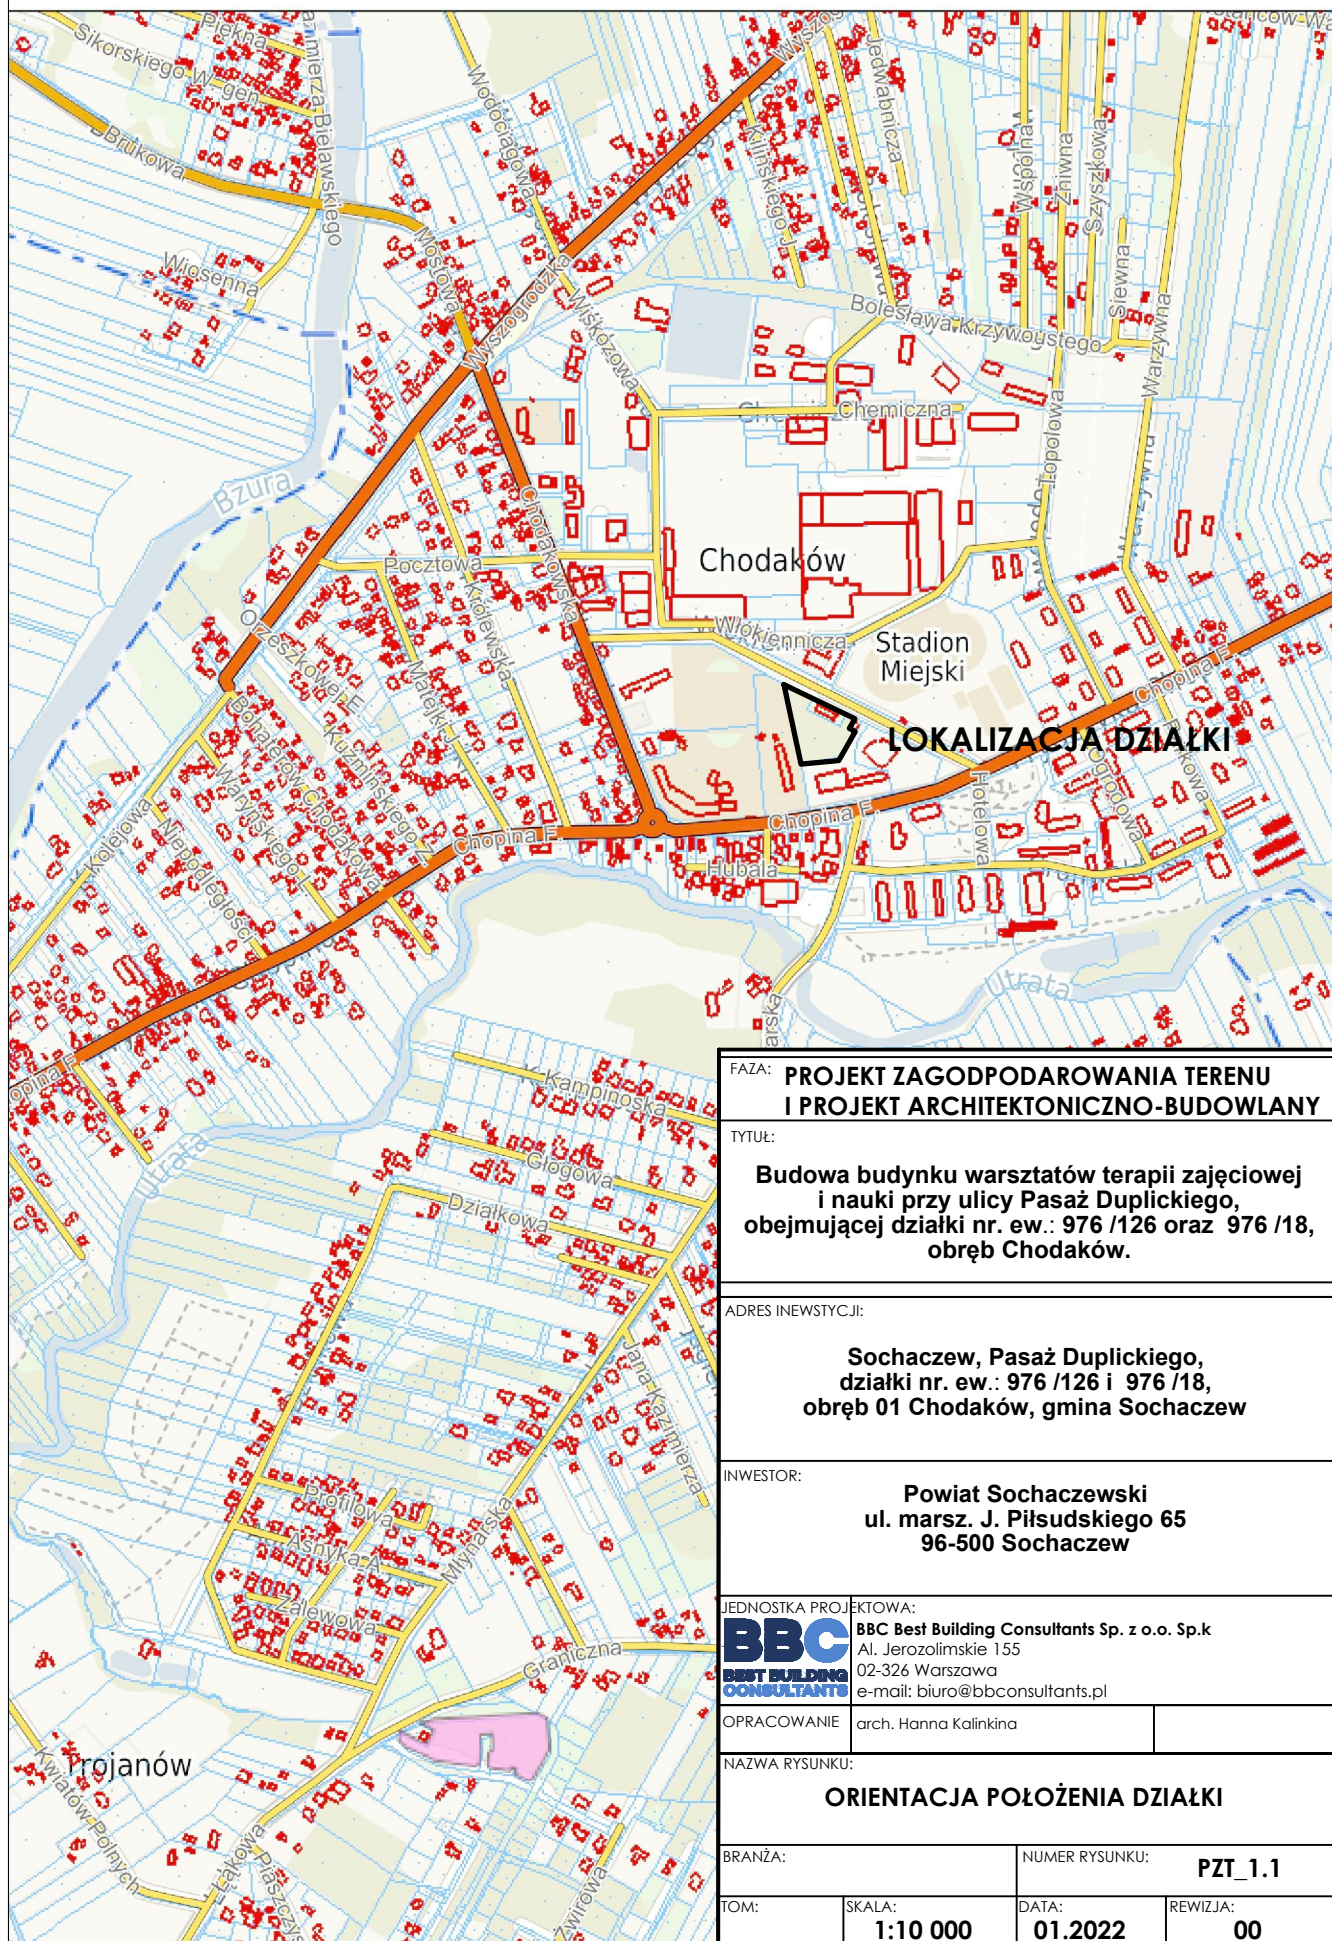

FAZA: **PROJEKT ZAGODPODAROWANIA TERENU
I PROJEKT ARCHITEKTONICZNO-BUDOWLANY**

TYTUŁ:
**Budowa budynku warsztatów terapii zajęciowej
i nauki przy ulicy Pasaż Duplickiego,
obejmującej działki nr. ew.: 976 /126 oraz 976 /18,
obręb Chodaków.**

ADRES INWESTYCJI:
**Sochaczew, Pasaż Duplickiego,
działki nr. ew.: 976 /126 i 976 /18,
obręb 01 Chodaków, gmina Sochaczew**

INWESTOR:
**Powiat Sochaczewski
ul. marsz. J. Piłsudskiego 65
96-500 Sochaczew**

JEDNOSTKA PROJEKTOWA:
BBC
BEST BUILDING CONSULTANTS
Al. Jerozolimskie 155
02-326 Warszawa
e-mail: biuro@bbconsultants.pl

OPRACOWANIE arch. Hanna Kalinka

NAZWA RYSUNKU:
ORIENTACJA POŁOŻENIA DZIAŁKI

BRANŻA:	NUMER RYSUNKU:	PZT_1.1	
TOM:	SKALA:	DATA:	REWIZJA:
	1:10 000	01.2022	00