


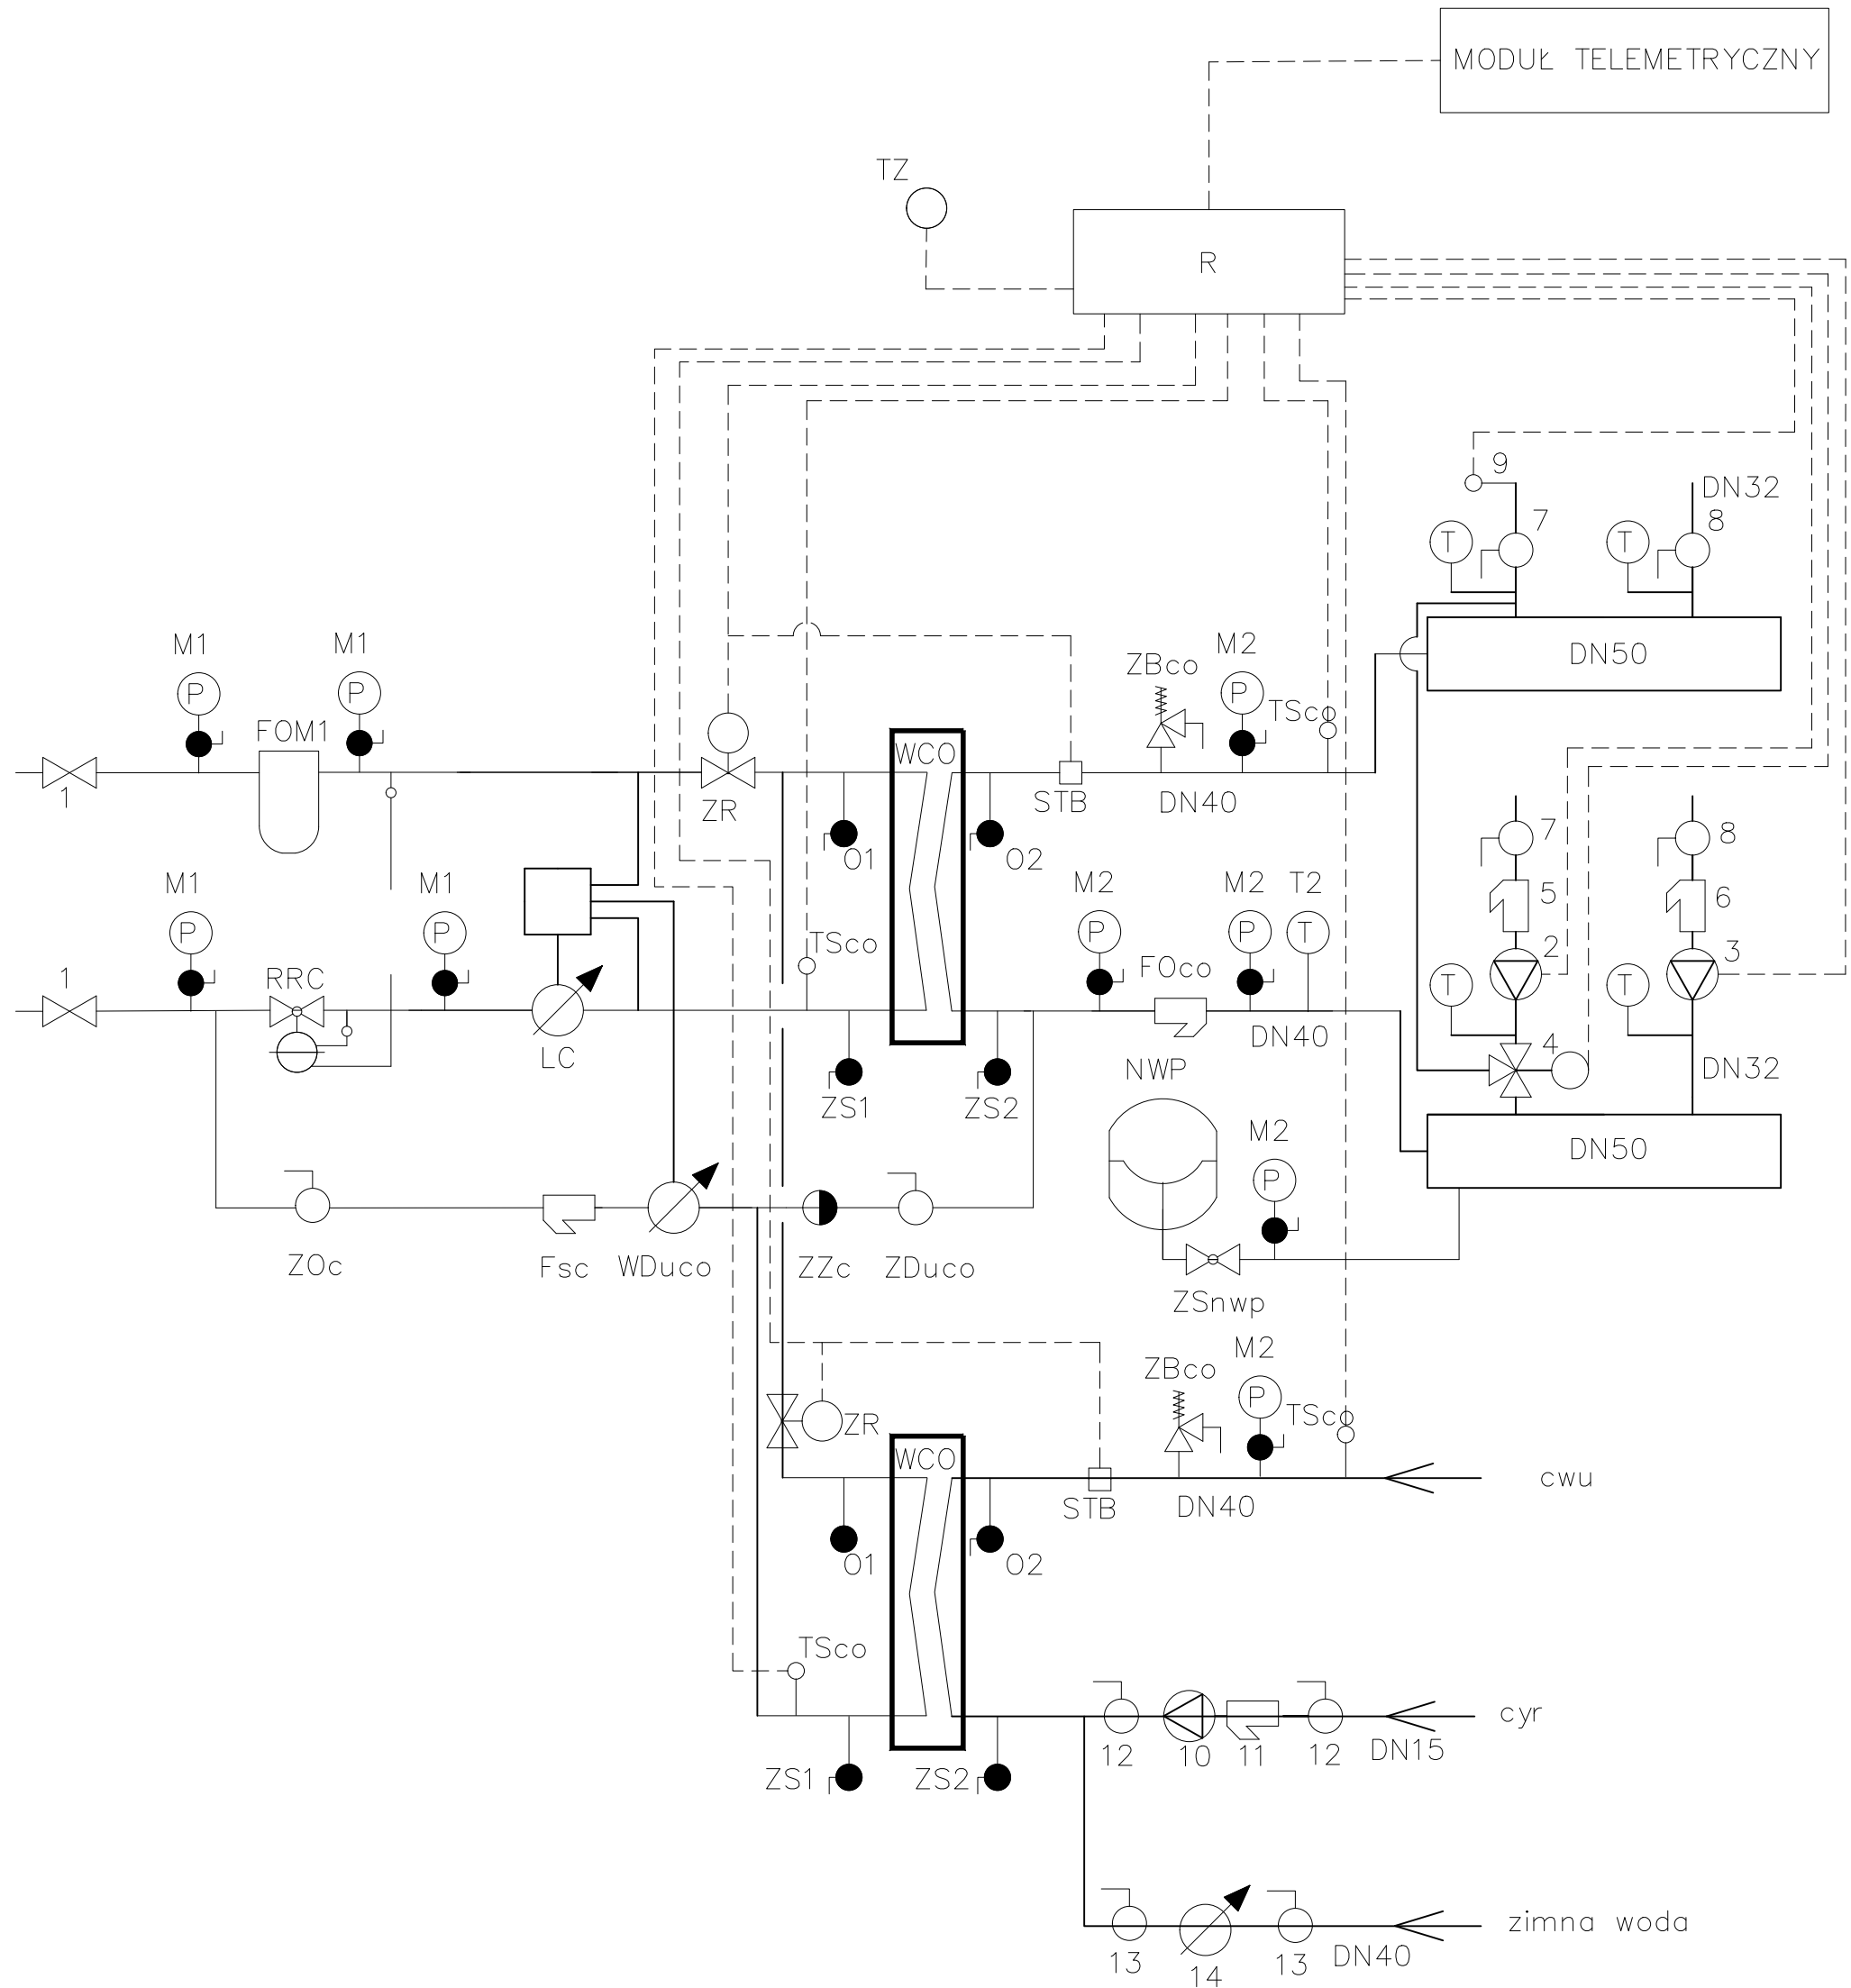

OZNACZENIA:	
FOM1	FILTRODMULNIK MAGNETYCZNY FM
RRC	REGULATOR PRZEPŁYWU 0,1-1 bar
ZR	ZAWÓR REGULACYJNY Z SIŁOWNIKIEM 230 V
LC	CIEPŁOMIERZ ULTRADŹWIEKOWY
WCO	WYMIENNIK CIEPŁA LUTOWANY
M1	MANOMETR TECHNICZNY 0-16 BAR
O1+ZS1	ZAWÓR KULOWY SPAWANY
M2	MANOMETR TECHNICZNY 0-6 BAR
O2+ZS2	ZAWÓR KULOWY GWINTOWANY
T2	TERMOMETR BIMETALICZNY 0-120ST.
ZBco	ZAWÓR BEZPIECZEŃSTWA MEMBRANOWY DN25 3,5 BAR
Foco	FILTR SIATKOWY KOŁNIERZOWY
NWP	NACZYNIĘ WZBIORCZE, 6 BAR
ZSnpw	ZŁĄCZE SAMOODCINAJĄCE
ZOc	ZAWÓR ODCINAJĄCY SPAW/GWINT
Fsc	FILTR SIATKOWY GWINTOWANY
ZZc	ZAWÓR ZWROTNY GWINTOWANY
WDuco	WODOMIERZ Z IMPULSATOREM DO WODY GORĄCEJ
ZDuco	RĘCZNY ZAWÓR REGULACYJNY
R+TZ	REGULATOR POGODOWY + CZUJNIK TEMP. ZEWNĘTRZNEJ
STB	OGRANICZNIK TEMPERATURY BEZPIECZEŃSTWA STB
TSc0	CZUJNIK TEMPERATURY WODY

URZĄDZENIA POZA WĘZŁEM KOMPAKTOWYM:			
1	ZAWÓR KULOWY SPAWANY DN40	6	FILTR SIATKOWY GWINTOWANY DN32
2	POMPA OBIEGOWA C.O. DN32	7	ZAWÓR KULOWY GWINTOWANY DN32
3	POMPA OBIEGOWA C.T. DN32	8	ZAWÓR KULOWY GWINTOWANY DN32
4	ZAWÓR TRÓJDROGOWY ROZDZIELAJĄCY DN32	9	CZUJNIK TEMPERATURY ZANURZENIOWY
5	FILTR SIATKOWY GWINTOWANY DN32	T	TERMOMETR BIMETALICZNY 0-120st.
		10	POMPA CYRKULACYJNA DN15
		11	FILTR SIATKOWY GWINTOWANY
		12	ZAWÓR KULOWY GWINTOWANY DN15
		13	ZAWÓR KULOWY GWINTOWANY DN40
		14	WODOMIERZ DN25

FAZA: PROJEKT TECHNICZNY		
TYTUŁ: Budowa budynku warsztatów terapii zajęciowej i nauki przy ulicy Pasaż Duplickiego, obejmującej działki nr. ew.: 976 /126 i 976 /18, obręb Chodaków.		
ADRES INWESTYCJI: Sochaczew, Pasaż Duplickiego, działki nr. ew.: 976 /126 i 976 /18, obręb 01 Chodaków, gmina Sochaczew		
INWESTOR: Powiat Sochaczewski ul. marsz. J. Piłsudskiego 65 96-500 Sochaczew		
JEDNOSTKA PROJEKTOWA: BBC Best Building Consultants Sp. z o.o. Sp.k Al. Jerozolimskie 155 02-326 Warszawa e-mail: biuro@bbconsultants.pl		
PROJEKTANT	mgr inż. Arkadiusz Gudda nr upr.: SLK/7502/PWB5/17 w specjalności inst. sanitarnej	
SPRAWDZAJĄCY	mgr inż. Alicja Kozewar nr upr.: LBS/00462/POOS/11 w specjalności inst. sanitarnej	
NAZWA RYSUNKU: SCHEMAT WĘZŁA CIEPŁNEGO		
BRANŻA: SANITARNA	NUMER RYSUNKU: PT_IS_08	
TOM:	SKALA: ---	DATA: 02.2022
		REWIZJA: 00