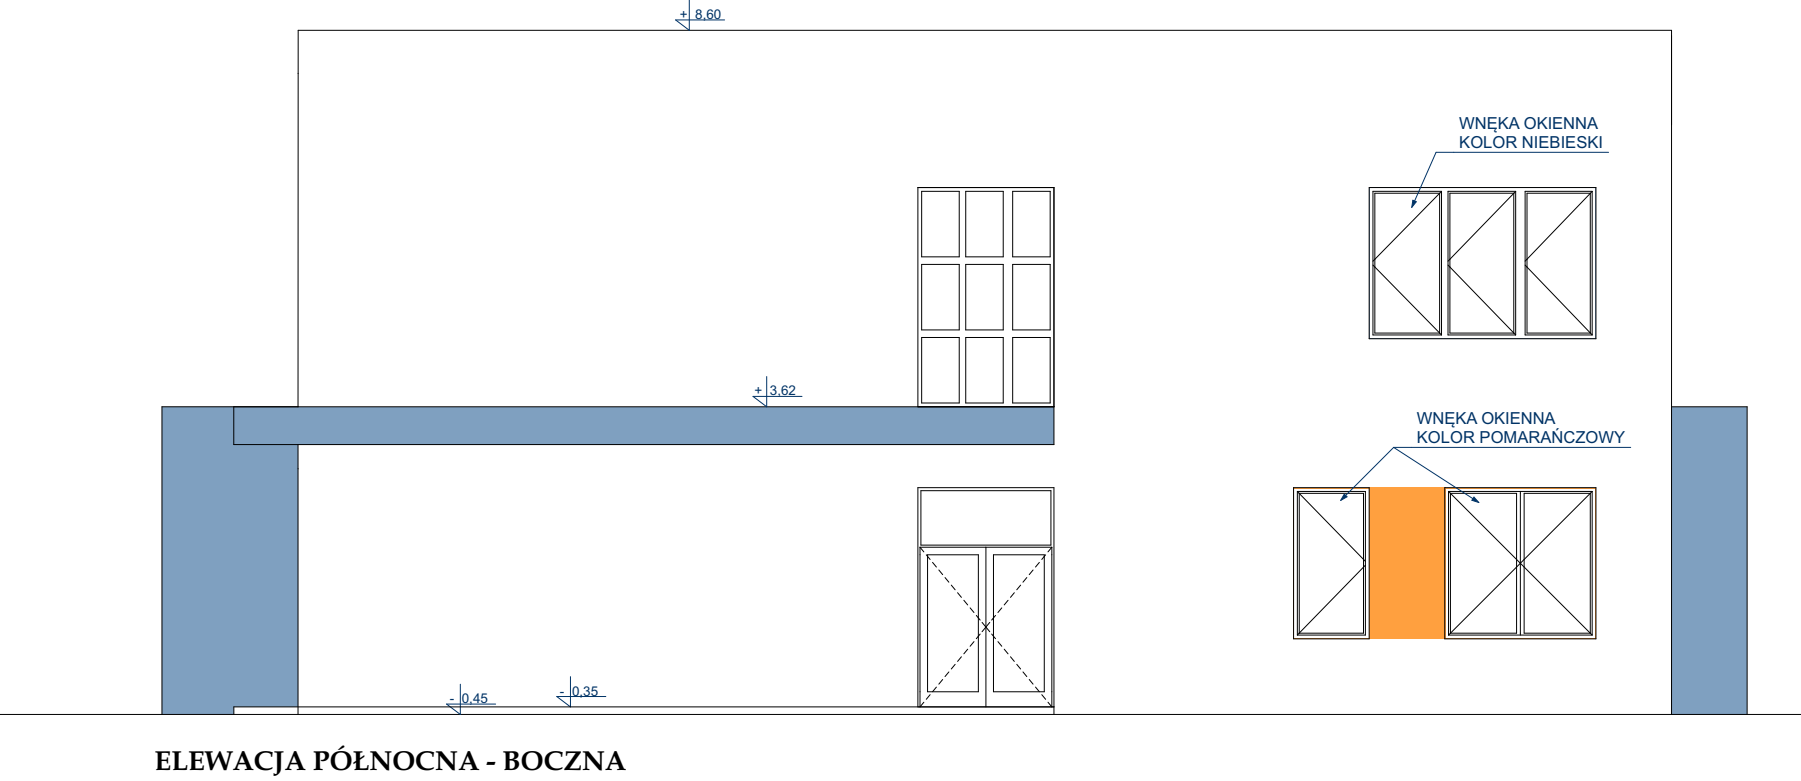
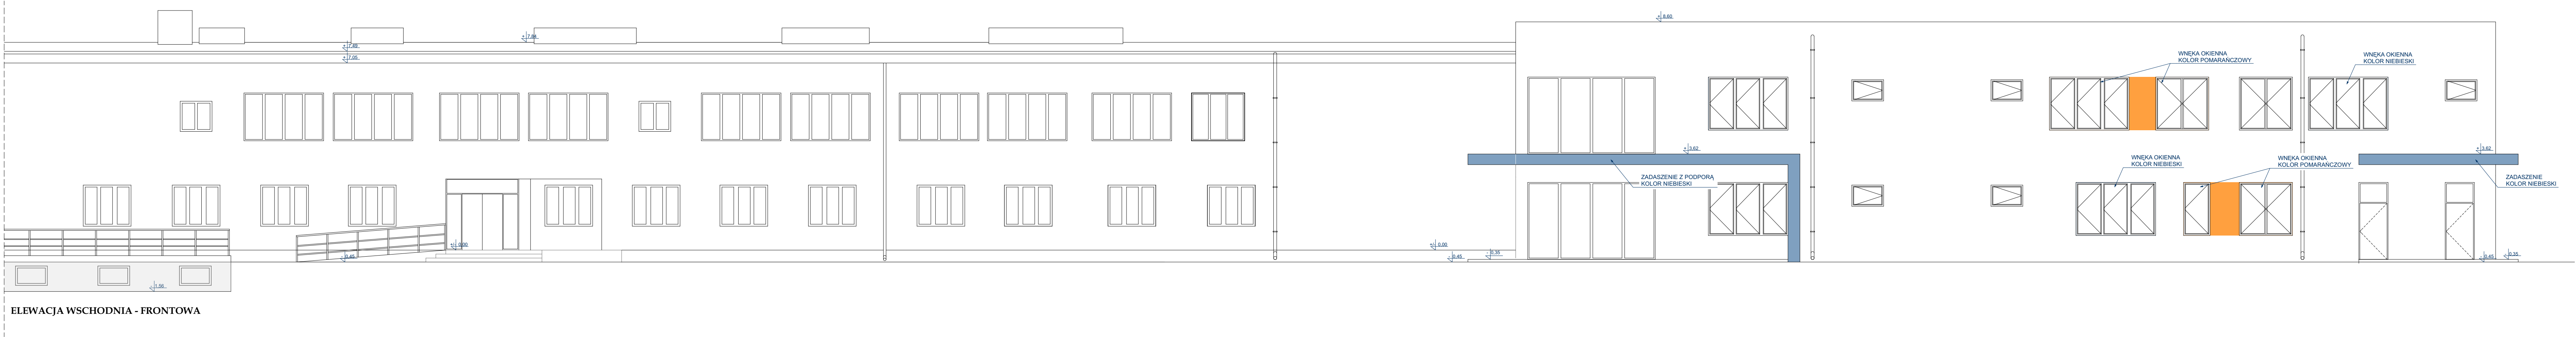


UWAGA
Elewacje pokryte wyprawą elewacyjną nakładaną metodą lekką moką, w proponowanej kolorystyce RAL 7047, bądź równoważnym. Wstawki między oknami oraz we wnękach okiennych ościeżnicowanych na rysunkach elewacyjnych, w kolorystyce wyróżniającej się, proponowana kolorystyka RAL 2011 oraz RAL 5017.
Lokalizacja rur spustowych ukryta - zgodnie ze spadkami dachu.
Wykonane z blachy ocynkowanej i powlekanej, gr. 0,5 mm w kolorze dobranym na placu budowy do istniejących elementów wykończenia opracowywanego budynku.
Stalarka okienna i drzwiowa zgodna z rysunkami projektowymi.
Obróbki blacharskie z blachy powlekanej gr. 0,5 mm, kolorystyka dobrana na miejscu budowy do istniejących elementów obróbki blacharskiej

TYTUŁ PROJEKT	PRZEBUDOWA I ROZBUDOWA BUDYNKU ZESPOŁU SZKÓŁ IM. JAROSŁAWA WASZKIEWICZA W SOCHACZEWIE 96-500 Sochaczew, ul. Chłopska 88a Identyfikator działki: 142801_1_0001_976/8		
WYKONANIE	POWIAT SOCHACZEWSKI 96-500 Sochaczew, ul. Męczenników Wolności 65		
PROJEKT	ARCHIVISION PRACOWNIA PROJEKTOWA "ARCHIVISION" 96-100 SKIERNIEWICE, ul. PIŁSUDSKIEGO 17, tel. 502 581 447		
PROJEKTANT ARCHITEKTURA	MGR INŻ. ARCH. JAROSŁAW GAŁA	OPINIA GŁOSUJĄCA W SPRAWIE ARCHITEKTURY	
SPRAWDZAJĄCY	MGR INŻ. ARCH. JAROSŁAW JEDRYKA	OPINIA GŁOSUJĄCA W SPRAWIE ARCHITEKTURY	
TYTUŁ PROJEKTU	ELEWACJE		NR RYS.: P01
BRANŻA	ARCHITEKTURA	SKALA:	1:100
DATA	PROJEKT WYKONAWCZY	DATA:	GRUDZIEŃ 2021
Wszelkie prawa dotyczące tego rysunku są własnością firmy "ARCHIVISION". Niniejszy rysunek jest wydany pod warunkiem, iż nie będzie udostępniany koprowany bez uzgodnienia z firmą "ARCHIVISION".			