

UWAGA
Przed zamówieniem elementy należy domierzyć w rzeczywistości. Projekt przedstawia układ który należy dostosować do biegów schodowych. Prześwit pomiędzy elementami balustrady max. 0,12m. Minimalna wysokość balustrady mierzona do wierzchu 1,1 m. Elementy wykonane ze stali nierdzewnej.

POCHWYT

rura śred. 25 mm przyspawana z jednej strony do pochwytu a z drugiej do krążka z blachy

krążek z blachy śred. 100 mm, gr. 10 mm zakotwiony w ŚCIANIE


pochwyt rura śred. 50 mm

rura śred. 25 mm przyspawana z jednej strony do pochwytu a z drugiej do słupka

słupek rura śred. 50 mm

krążek z blachy śred. 100 mm, gr. 10 mm zakotwiony w schodach

BALUSTRADA

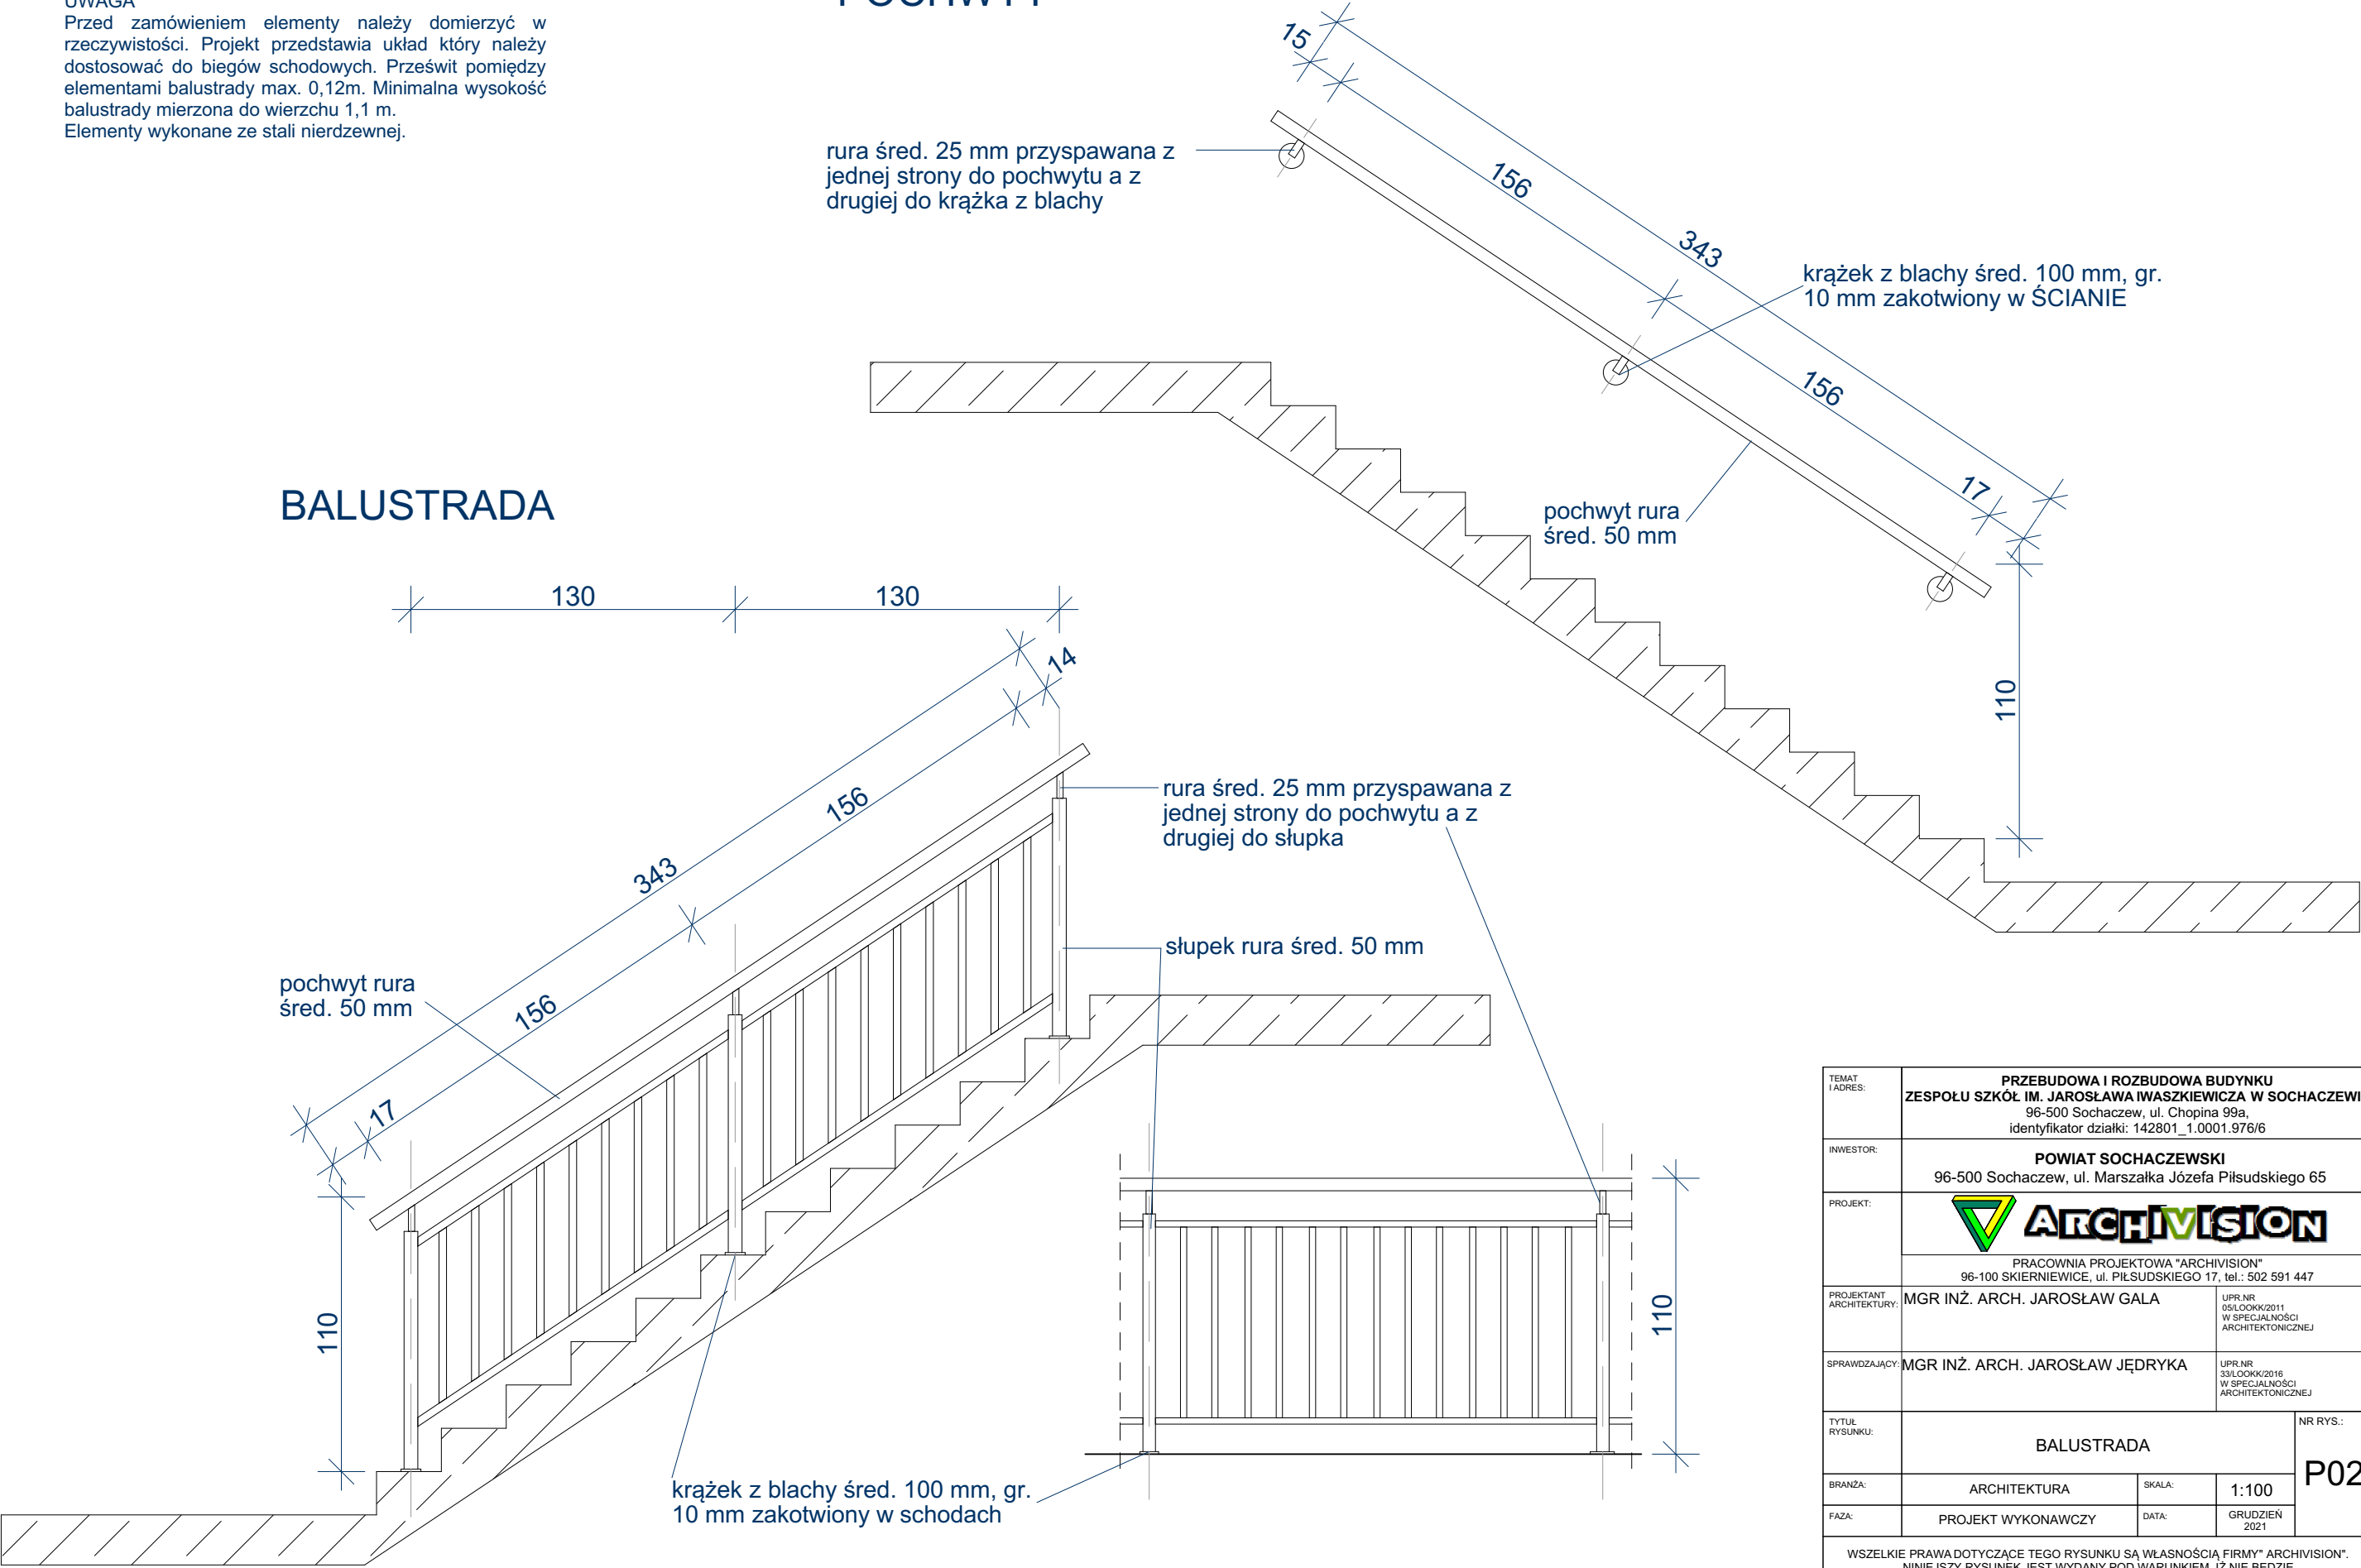

TEMAT I ADRES:	PRZEBUDOWA I ROZBUDOWA BUDYNKU ZESPOŁU SZKÓŁ IM. JAROSŁAWA IWASZKIEWICZA W SOCHACZEWIE 96-500 Sochaczew, ul. Chopina 99a, identyfikator działki: 142801_1.0001.976/6		
INWESTOR:	POWIAT SOCHACZEWSKI 96-500 Sochaczew, ul. Marszałka Józefa Piłsudskiego 65		
PROJEKT:	ARCHIVISION PRACOWNIA PROJEKTOWA "ARCHIVISION" 96-100 SKIERNIEWICE, ul. PIŁSUDSKIEGO 17, tel.: 502 591 447		
PROJEKTANT ARCHITEKTURY:	MGR INŻ. ARCH. JAROSŁAW GAŁA	UPR.NR 05/LOOKK/2011 W SPECJALNOŚCI ARCHITEKTONICZNEJ	NR RYS.: P02
SPRAWDZAJĄCY:	MGR INŻ. ARCH. JAROSŁAW JĘDRYKA	UPR.NR 33/LOOKK/2016 W SPECJALNOŚCI ARCHITEKTONICZNEJ	
TYTUŁ RYSUNKU:	BALUSTRADA		
BRANŻA:	ARCHITEKTURA	SKALA:	1:100
FAZA:	PROJEKT WYKONAWCZY	DATA:	GRUDZIEŃ 2021
WSZELKIE PRAWA DOTYCZĄCE TEGO RYSUNKU SĄ WŁASNOŚCIĄ FIRMY "ARCHIVISION". NINIEJSZY RYSUNEK JEST WYDANY POD WARUNKIEM, IŻ NIE BĘDZIE UDOSTĘPNIANY I KOPIOWANY BEZ UZGODNIENIA Z FIRMA "ARCHIVISION".			