


ELEWACJA POŁUDNIOWA




ELEWACJA PÓŁNOCNA

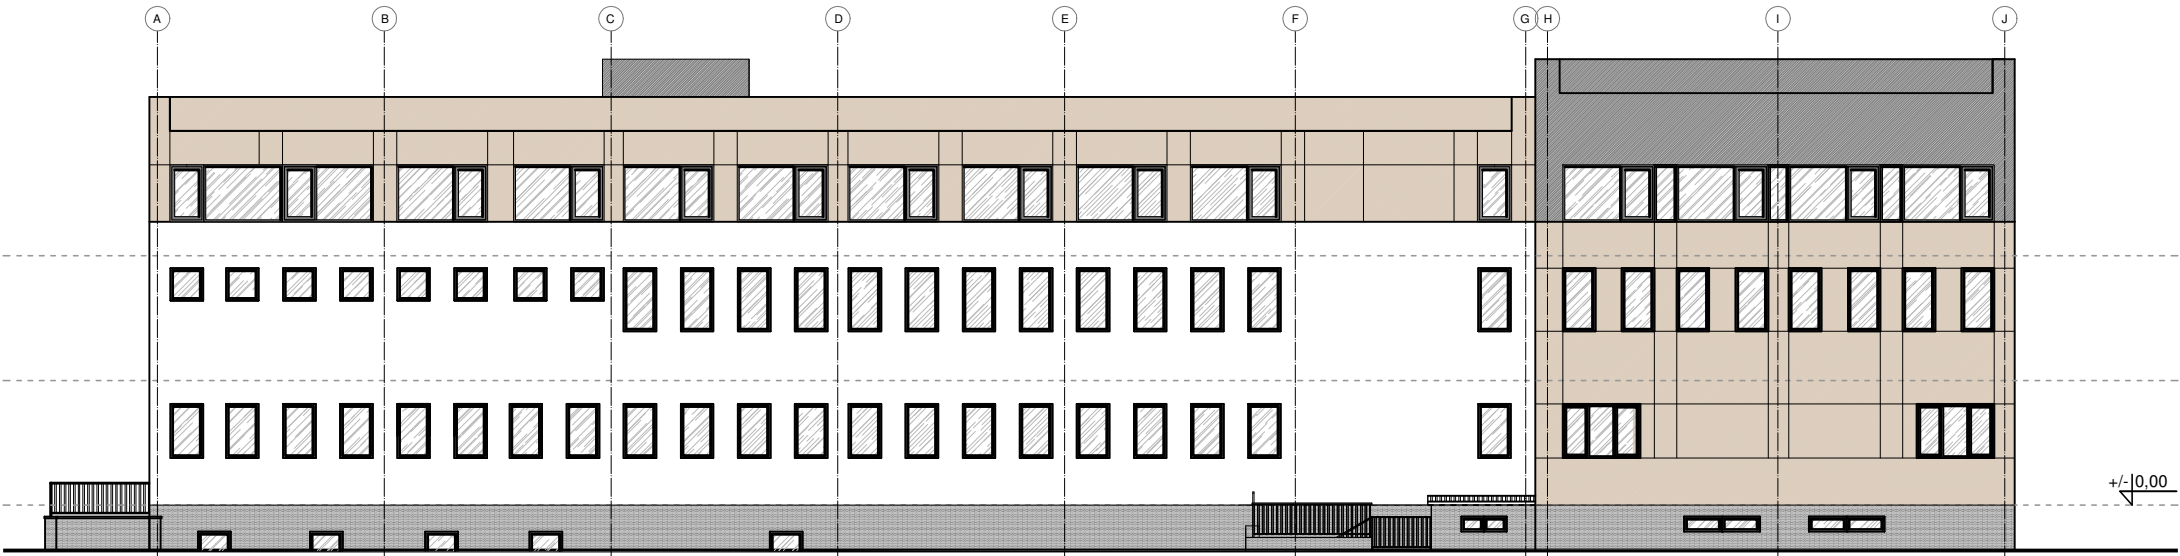

ELEWACJA WSCHODNIA



ELEWACJA ZACHODNIA

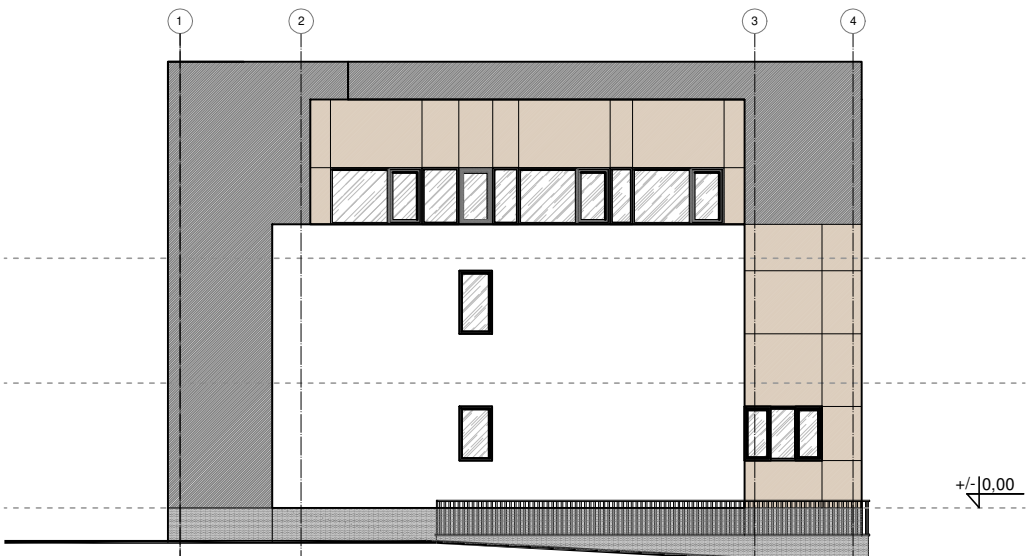

LEGENDA:

- ŚCIANA W TECHNOLOGII LEKKIEJ-MOKREJ KOLOR CIEMNO SZARY LUB CZARNY
- ŚCIANA OBŁOŻONA PŁYTAMI ELEWACYJNYMI IMITACJA PIASKOWCA
- ŚCIANA W TECHNOLOGII LEKKIEJ-MOKREJ KOLOR BIAŁY
- MARMOLIT KOLOR CIEMNO SZARY LUB CZARNY
- WEJŚCIE WYKONANE ZE STOPNI SCHODOWYCH KOLOR CIEMNO SZARY LUB CZARNY
- ISTNIEJĄCA I PROJEKTOWANA STOLARKA W KOLORZE BIAŁYM
- PROJEKTOWANA STOLARKA W KOLORZE ANTRACYTOWYM

Embi Architektura
Spółka z ograniczoną odpowiedzialnością
26-610 Radom, ul. Szewska 28 lok.2
tel. 693 223 332

Obiekt:
Nadbudowa, rozbudowa i przebudowa Urzędu
Gminy Jasieniec

Inwestor-Zleceniodawca:
Gmina Jasieniec
05-604 Jasieniec, ul. Warecka 42

Branża:	Architektura :	Uprawnienia:	Podpis:
Projektował:	mgr inż. arch. Emilia Skwira	MA 040 / 13	
Sprawdził:	mgr inż. arch. Sylwester Piętak	MA 014 / 07	
Opracował:	inż. Paulina Wieczorek		

Rysunek:
ELEWACJE

Faza:	P. KONCEPCYJNY	Data:	02.2022	Skala:	1:200
-------	----------------	-------	---------	--------	-------

Projekt ten jest chroniony prawem autorskim.
Kopiowanie i zmiany mogą być dokonywane jedynie
za zgodą autorów.

Nr rys.:
K.6

Nr str.: