




ELEWACJA POŁUDNIOWA

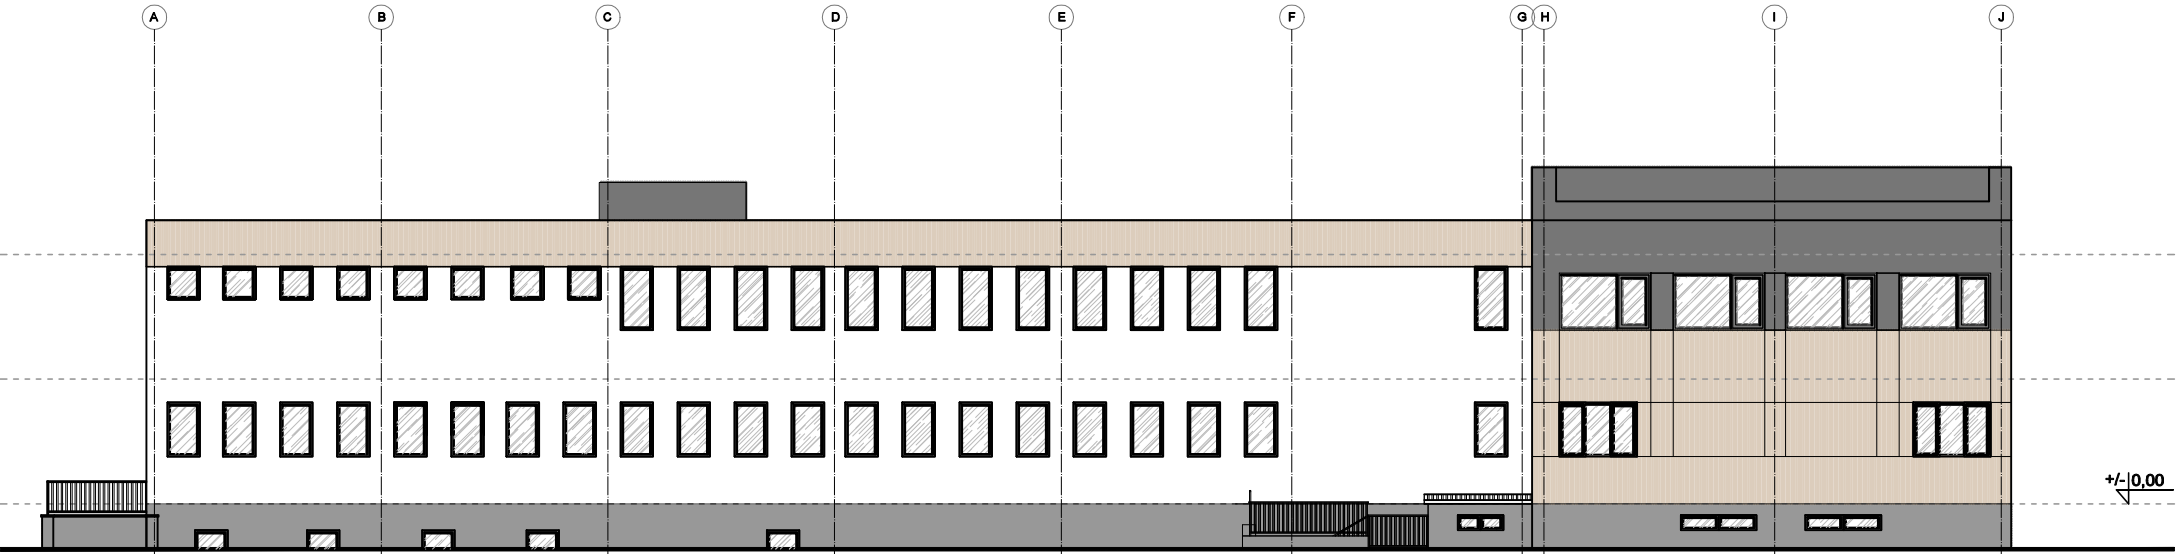

ELEWACJA PÓŁNOCNA

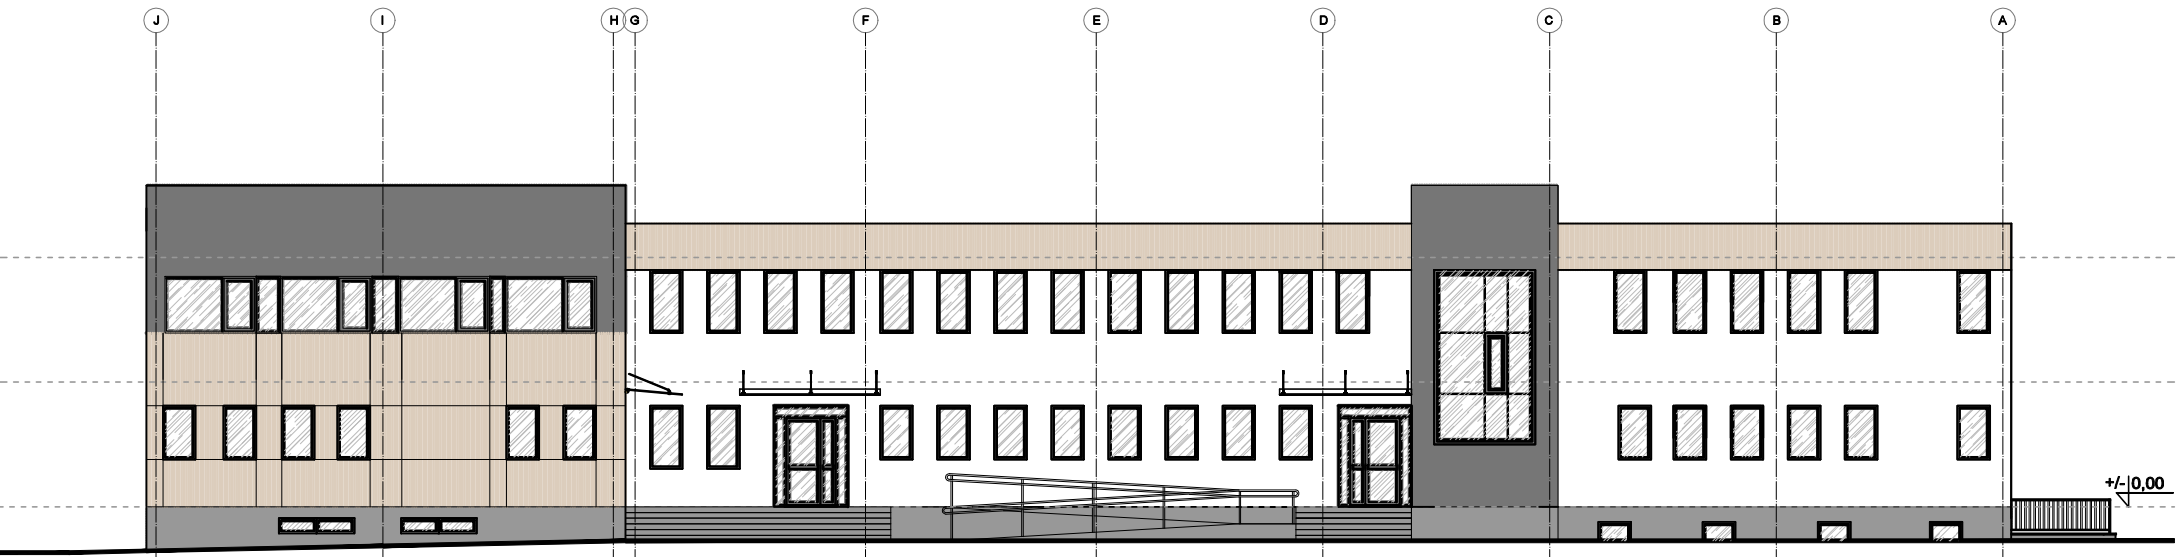


4 3 2 1

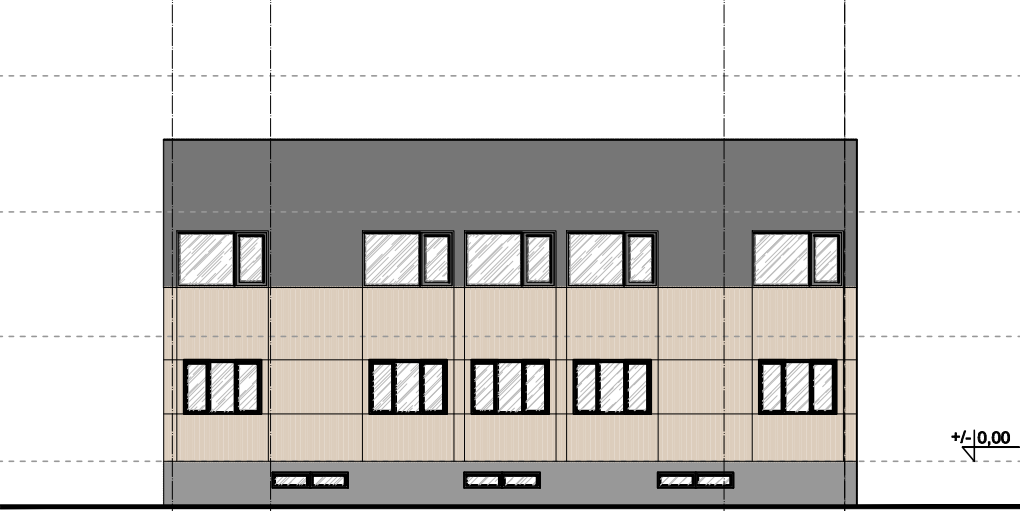

ELEWACJA WSCHODNIA

1 2 3 4

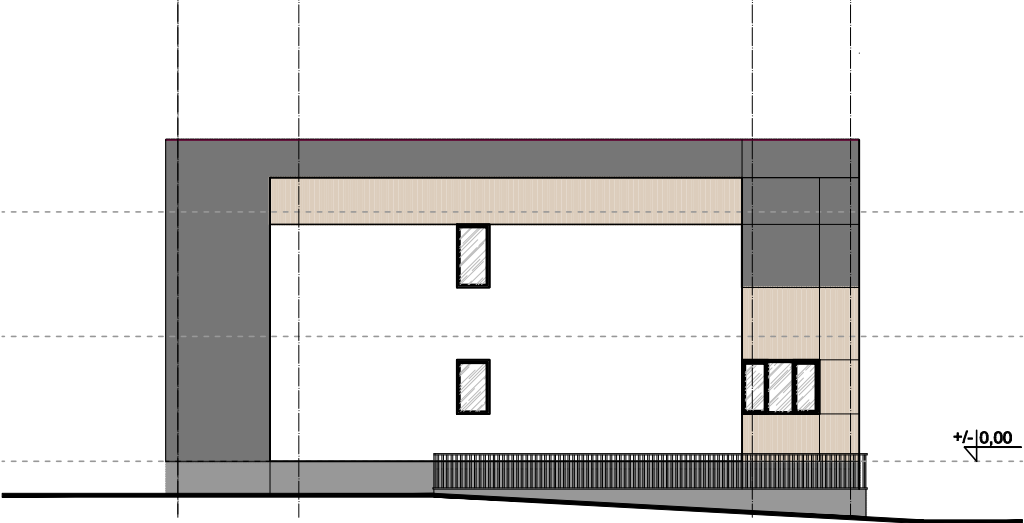

ELEWACJA ZACHODNIA

LEGENDA:

- ŚCIANA W TECHNOLOGII LEKKIEJ-MOKREJ KOLOR CIEMNO SZARY LUB CZARNY
- ŚCIANA W TECHNOLOGII LEKKIEJ-MOKREJ IMITACJA PIASKOWCA
- ŚCIANA W TECHNOLOGII LEKKIEJ-MOKREJ KOLOR BIAŁY
- MARMOLIT KOLOR CIEMNO SZARY LUB CZARNY
- WEJŚCIE WYKONANE ZE STOPNI SCHODOWYCH KOLOR CIEMNO SZARY LUB CZARNY
- ISTNIEJĄCA I PROJEKTOWANA STOLARKA W KOLORZE BIAŁYM
- PROJEKTOWANA STOLARKA W KOLORZE ANTRACYTOWYM

Embi Architektura
Spółka z ograniczoną odpowiedzialnością
26-610 Radom, ul. Szewska 28 lok.2
tel. 693 223 332

Obiekt:
Nadbudowa, rozbudowa i przebudowa Urzędu
Gminy Jasieniec

Inwestor-Zleceńodawca:
Gmina Jasieniec
05-604 Jasieniec, ul. Warecka 42

Branża:	Architektura :	Uprawnienia:	Podpis:
Projektował:	mgr inż. arch. Emilia Skwira	MA 040 / 13	
Sprawdził:	mgr inż. arch. Sylwester Piętaś	MA 014 / 07	
Opracował:	inż. Paulina Wieczorek		

Rysunek: ELEWACJE				
Faza:	P. KONCEPCYJNY	Data:	02.2022	Skala:
Projekt ten jest chroniony prawem autorskim. Kopiowanie i zmiany mogą być dokonywane jedynie za zgodą autorów.			Nr rys.:	Nr str.:
			K.6	