


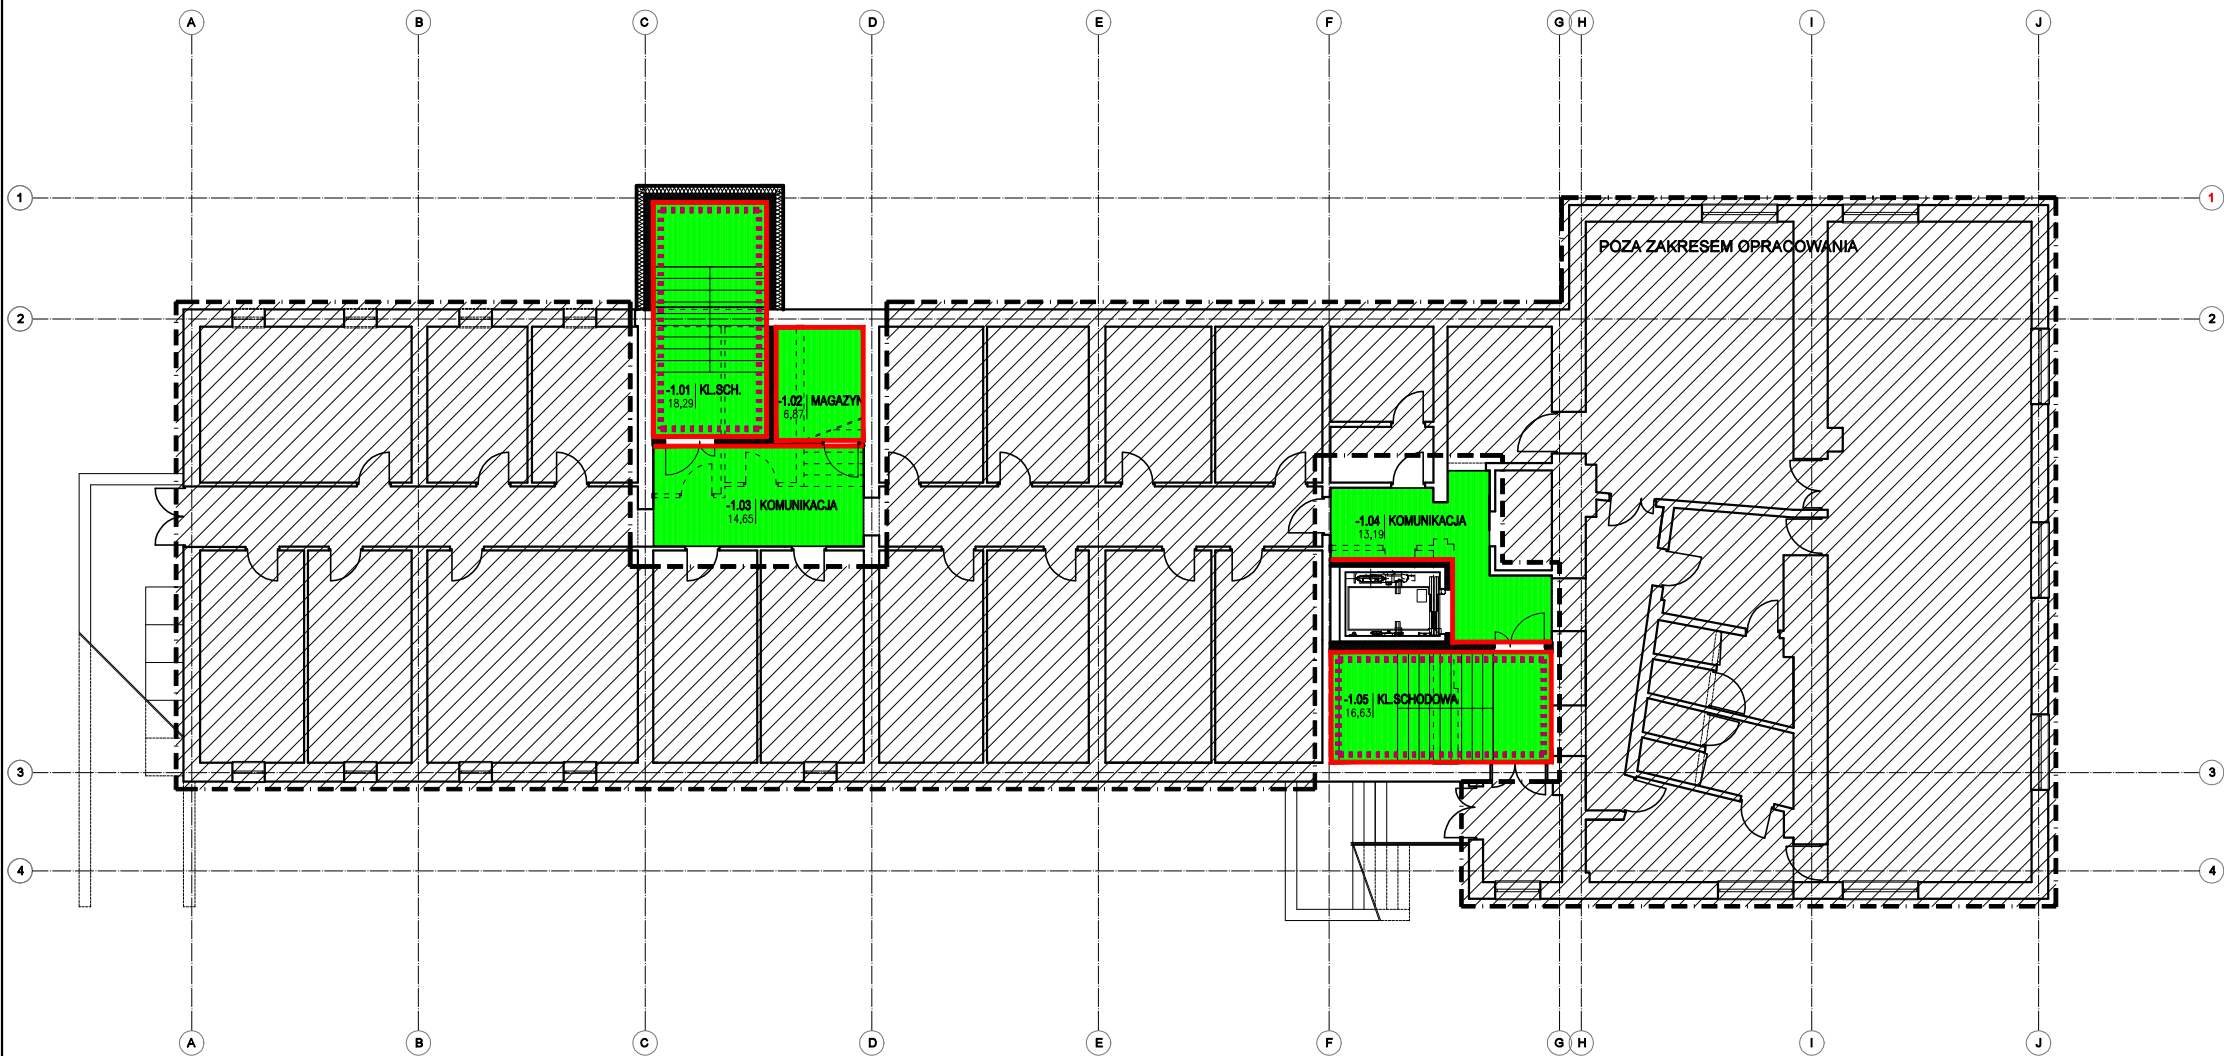

PIWNICE			
ZESTAWIENIE POMIESZCZEN I POWIERZCHNI			
NR POM.	NAZWA POM.	POSADZKA	POW.(M2)
-1.01	KL. SCHODOWA	GRES	18,29
-1.02	MAGAZYN	GRES	6,87
-1.03	KOMUNIKACJA	GRES	14,65
-1.04	KOMUNIKACJA	GRES	13,19
-1.05	KL. SCHODOWA	GRES	16,63
POW. NA KONDYGNACJI OGÓŁEM			69,63

PODŁOGI:

- POSADZKI ISTNEJĄCE DO POZOSTAWIENIA
- POSADZKI NOWOPROJEKTOWANE
- ZDJĘCIE PANELI, UKŁÓŻENIE WYKŁADZINY PCV NA ISTNEJĄCĄ PODŁOGĘ - TAM, GDZIE WYSTĘPUJE RÓŻNICA POZIOMÓW (PROGI) POSADZKA WYRÓWNAWCZA - ŚREDNIO OK 2cm.

ŚCIANY:

- MAŁOWANIE I TYNKOWANIE
- MAŁOWANIE
- PŁYTKI
- LAKIEROWANIE

LEGENDA:

- ŚCIANY ISTNEJĄCE
- ŚCIANY PROJEKTOWANE
- WYBURZENIA
- POZA ZAKRESEM OPRACOWANIA

Embi Architektura
Spółka z ograniczoną odpowiedzialnością
26-610 Radom, ul. Szewska 28 lok.2
tel. 693 223 332

Obiekt:
Nadbudowa, rozbudowa i przebudowa Urzędu
Gminy Jasieniec

Inwestor-Zlecający:
Gmina Jasieniec
05-604 Jasieniec, ul. Warecka 42

Branża:	Architektura :	Uprawnienia:	Podpis:
Projektował:	mgr inż. arch. Emilia Skwira	MA 040 / 13	
Sprawdził:	mgr inż. arch. Sylwester Piętak	MA 014 / 07	
Opracował:	inż. Paulina Wieczorek		

Rysunek: RZUT PIWNIC				
Faza:	P. KONCEPCYJNY	Data:	02.2022	Skala:
Projekt ten jest chroniony prawem autorskim. Kopiowanie i zmiany mogą być dokonywane jedynie za zgodą autorów.			Nr rys.:	Nr str.:
			K.7	