


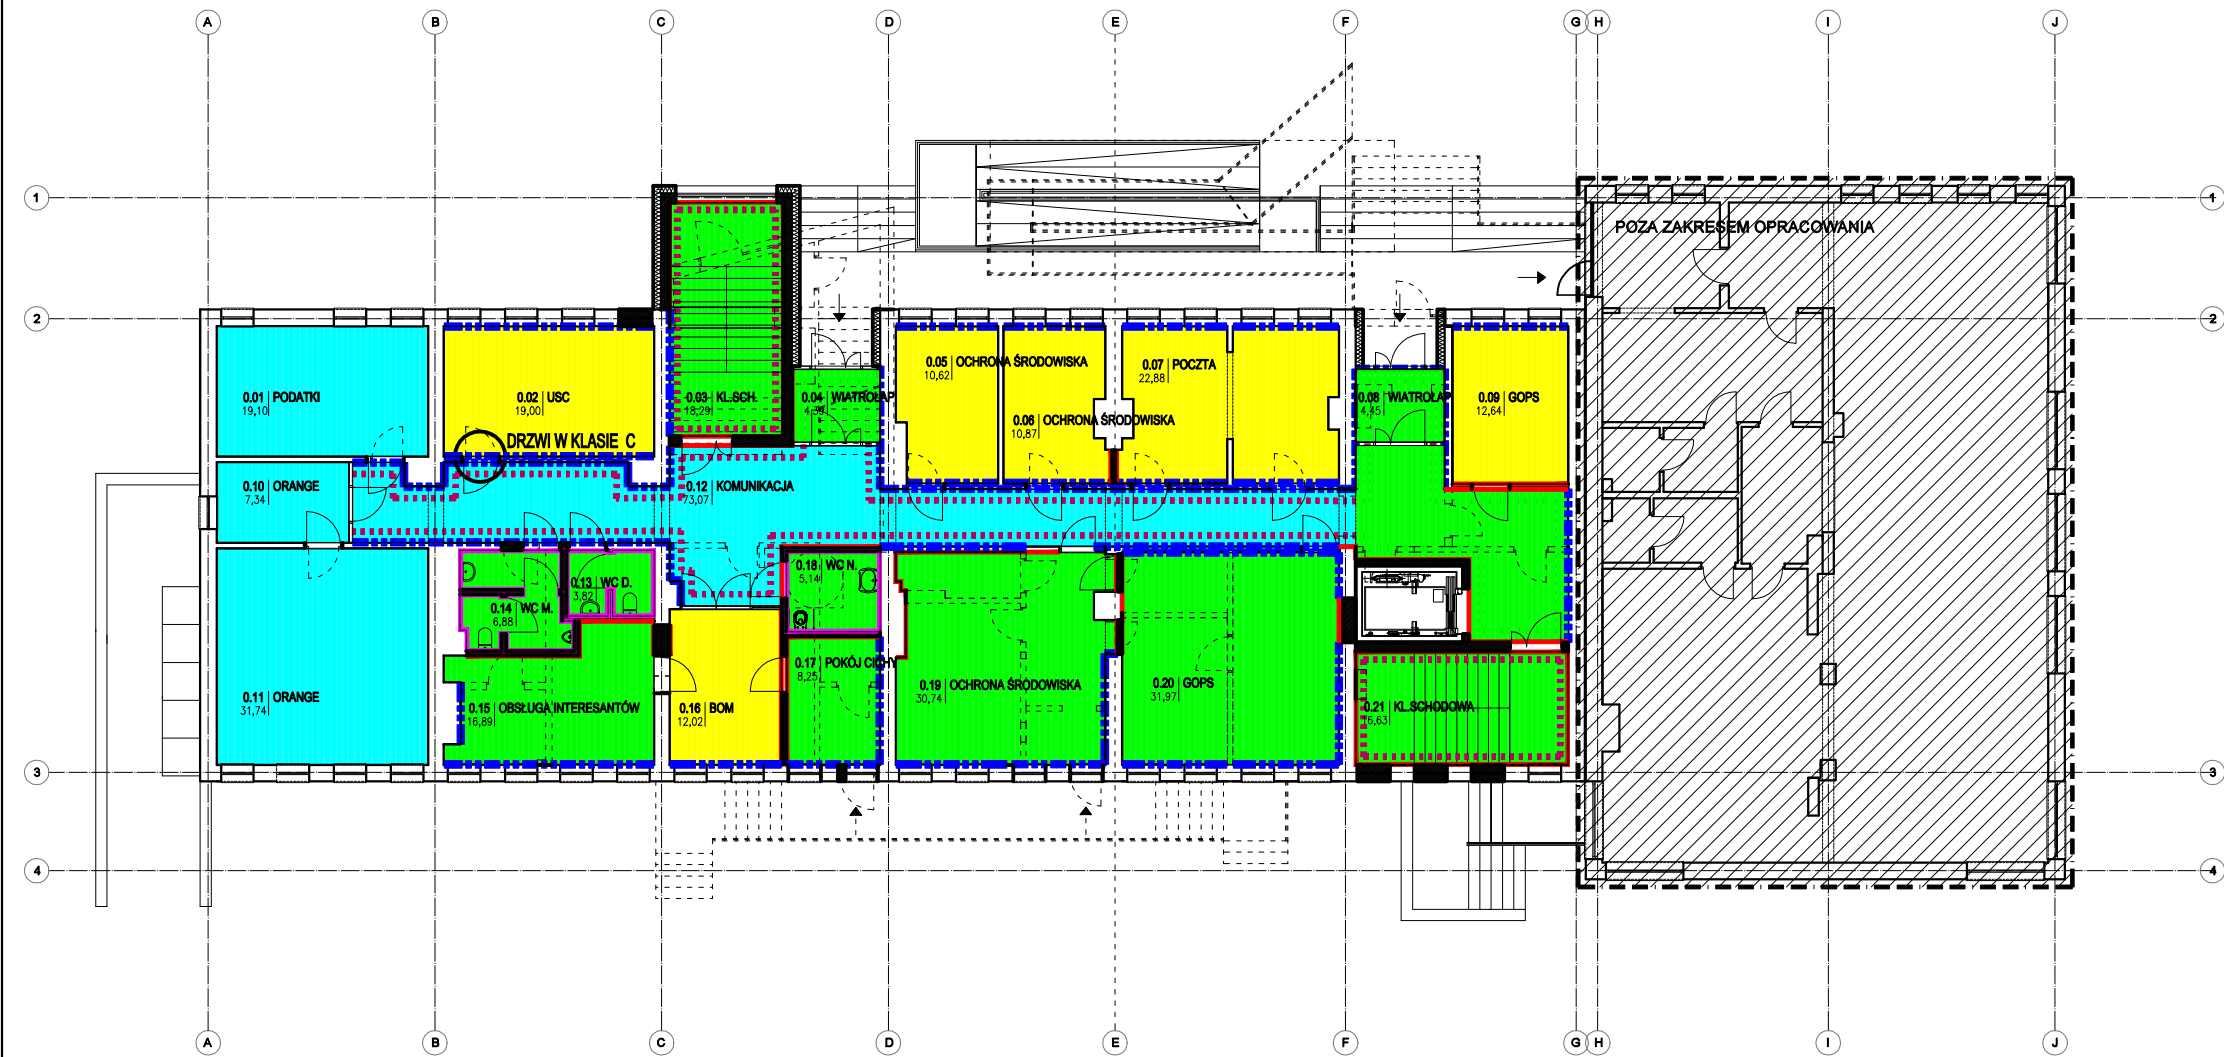

PARTER			
ZESTAWIENIE POMIESZCZEŃ I POWIERZCHNI			
NR POM.	NAZWA POM.	POSADZKA	POW.(M2)
PN-ISO 9836:1997			
0.01	PODATKI	TARKET	19,10
0.02	URZĄD STANU CYWL.	TARKET	19,00
0.03	KLATKA SCHODOWA	GRES	18,29
0.04	WIATROŁAP	GRES	4,39
0.05	OCHR. ŚRODOWISKA	TARKET	10,62
0.06	OCHR. ŚRODOWISKA	TARKET	10,87
0.07	POCZTA	GRES	22,88
0.08	WIATROŁAP	GRES	4,45
0.09	GOPS	TARKET	12,64
0.10	ORANGE	TARKET	7,34
0.11	ORANGE	TARKET	31,74
0.12	KOMUNIKACJA	GRES	73,07
0.13	WC DAMSKI	GRES	3,82
0.14	WC MĘSKI	GRES	6,88
0.15	OBSŁ. INTERESANTÓW	TARKET	16,89
0.16	BOM	TARKET	12,02
0.17	POKÓJ CIHY	WYKŁADZ.	8,25
0.18	WC NIEPEŁNOSPRAWN.	GRES	5,14
0.19	OCHR. ŚRODOWISKA	TARKET	30,74
0.20	GOPS	TARKET	31,97
0.21	KLATKA SCHODOWA	GRES	16,63
POW. NA KONDYGNACJI OGÓŁEM			366,73

PODŁOGI:

- POSADZKI ISTNEJĄCE DO POZOSTAWIENIA
- POSADZKI NOWOPROJEKTOWANE
- ZDJĘCIE PANELI, UŁOŻENIE WYKŁADZINY PCV NA ISTNEJĄCĄ PODŁOGĘ - TAM, GDZIE WYSTĘPUJE RÓŻNICA POZIOMÓW (PROGI) POSADZKA WYRÓWNAWCZA - ŚREDNIO OK 2cm.

ŚCIANY:

- MALOWANIE I TYNKOWANIE
- MALOWANIE
- PŁYTKI
- LAKIEROWANIE

LEGENDA:

- ŚCIANY ISTNEJĄCE
- ŚCIANY PROJEKTOWANE
- WYBURZENIA
- POZA ZAKRESEM OPRACOWANIA

Embi Architektura
Spółka z ograniczoną odpowiedzialnością
26-610 Radom, ul. Szewska 28 lok.2
tel. 693 223 332

Obiekt:
Nadbudowa, rozbudowa i przebudowa Urzędu
Gminy Jasieniec

Inwestor-Zleceńodawca:
Gmina Jasieniec
05-604 Jasieniec, ul. Warecka 42

Branża:	Architektura :	Uprawnienia:	Podpis:
Projektował:	mgr inż. arch. Emilia Skwira	MA 040 / 13	
Sprawdził:	mgr inż. arch. Sylwester Piętak	MA 014 / 07	
Opracował:	inż. Paulina Wieczorek		

Rysunek:
RZUT PARTERU

Faza:	P. KONCEPCYJNY	Data:	02.2022	Skala:	1:200
Projekt ten jest chroniony prawem autorskim. Kopiowanie i zmiany mogą być dokonywane jedynie za zgodą autorów.				Nr rys.:	Nr str.:
				K.8	