


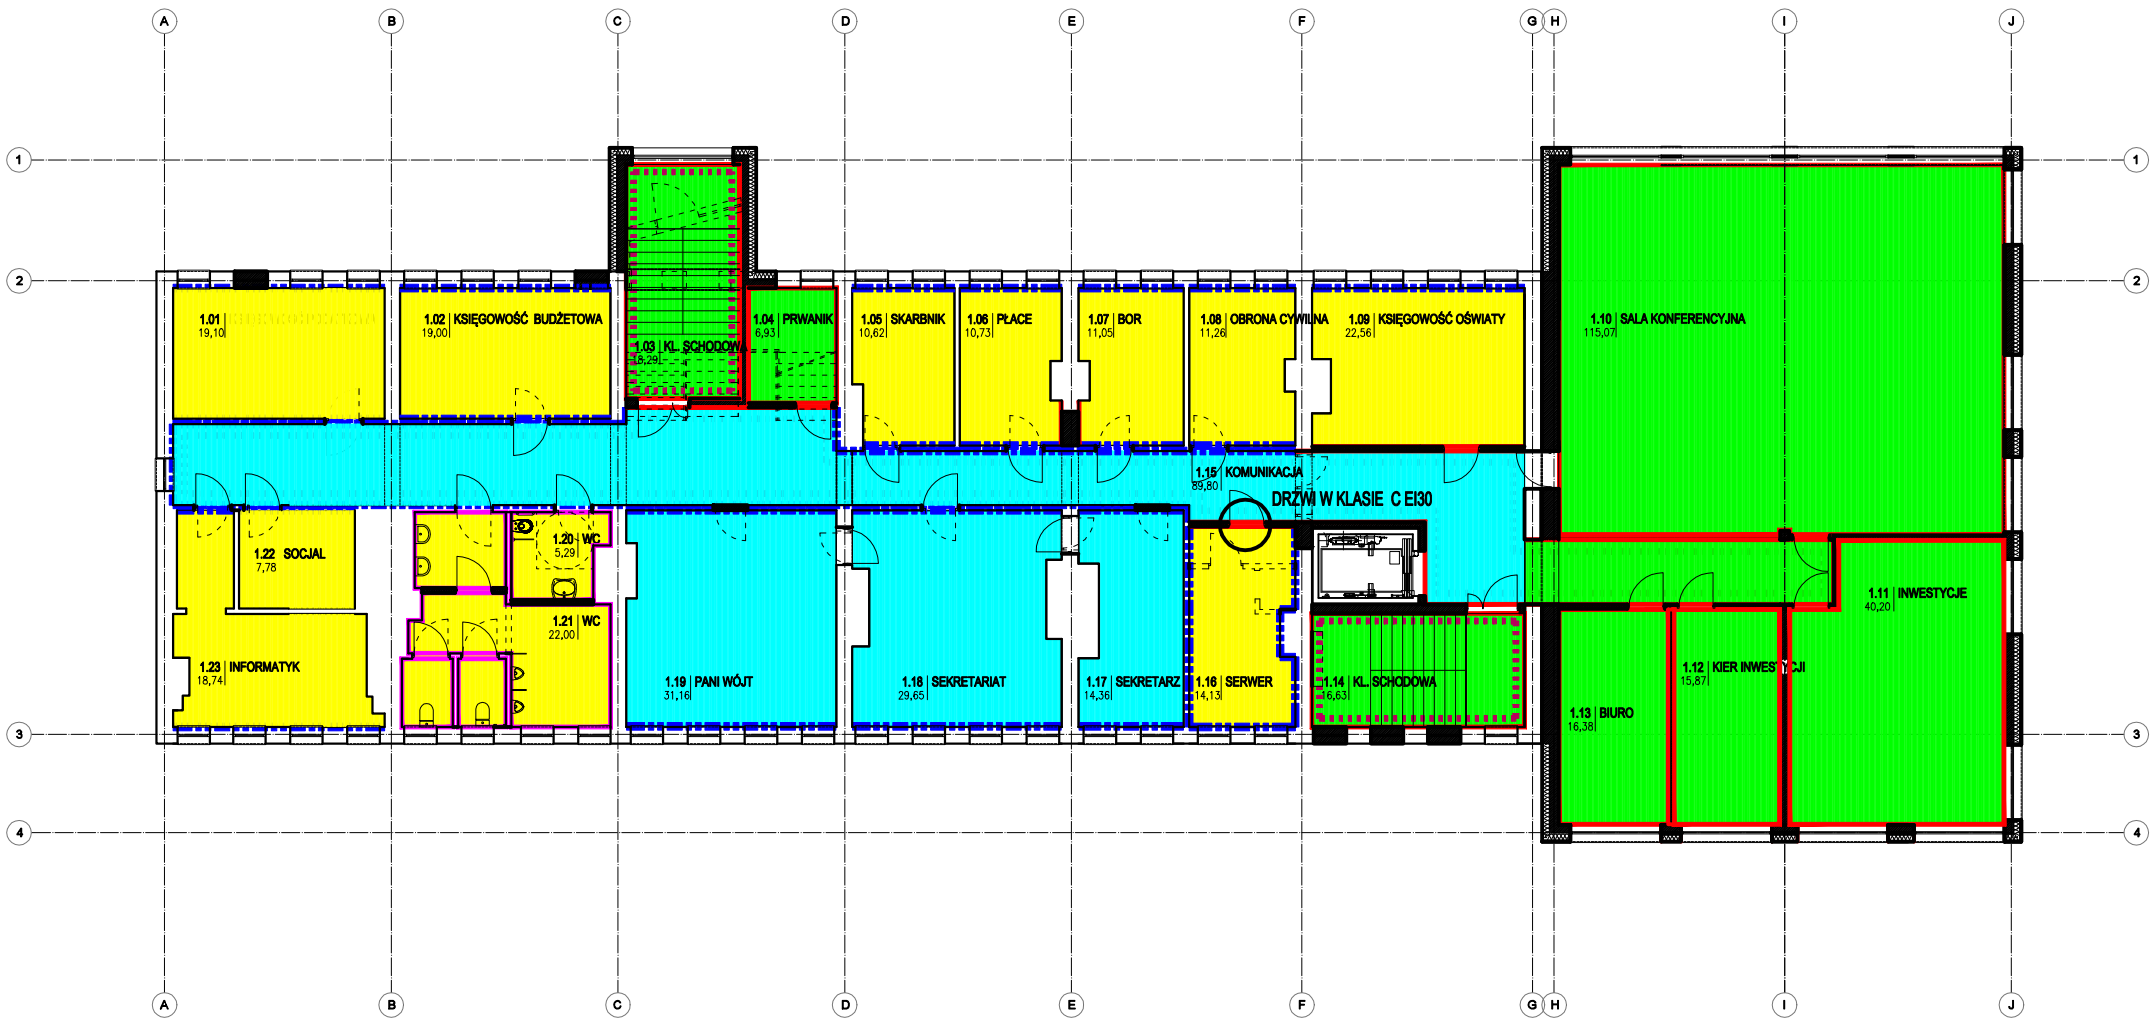

I PIĘTRO			
ZESTAWIENIE POMIESZCZEŃ I POWIERZCHNI			
NR POM.	NAZWA POM.	POSADZKA	POW.(M2)
PN-ISO 9836:1997			
1.01	KSIĘGOWOŚĆ PODATK.	TARKET	19,10
1.02	KSIĘGOWOŚĆ BUDŻET.	TARKET	19,00
1.03	KL. SCHODOWA	GRES	18,29
1.04	PRAWNIK	TARKET	6,93
1.05	SKARBNIK	TARKET	10,62
1.06	PŁACE	TARKET	10,73
1.07	BIURO OBSŁUGI RADY	TARKET	11,05
1.08	OBRONA CYWILNA	TARKET	11,26
1.09	KS. OŚWIATY	TARKET	22,56
1.10	SALA KONFERENCYJNA	TARKET	115,07
1.11	INWESTYCJE	TARKET	40,20
1.12	KIEROWNIK INWESTYCJI	TARKET	15,87
1.13	BIURO	TARKET	16,38
1.14	KL. SCHODOWA	GRES	16,63
1.15	KOMUNIKACJA	GRES	89,80
1.16	SERWER	GRES	14,13
1.17	SEKRETARZ	WYKŁADZ.	14,13
1.18	SEKRETARIAT	WYKŁADZ.	29,65
1.19	PANI WÓJT	WYKŁADZ.	31,16
1.20	WC DAMSKI	GRES	5,29
1.21	WC MĘSKI	GRES	22,00
1.22	SOCJAL	GRES	7,78
1.23	INFORMATYK	TARKET	18,74
POW. NA KONDYGNACJI OGÓŁEM			562,29

PODŁOGI:

POSADZKI ISTNEJĄCE DO POZOSTAWIENIA

POSADZKI NOWOPROJEKTOWANE

ZDJĘCIE PANELI, UŁOŻENIE WYKŁADZINY PCV NA ISTNEJĄCĄ PODŁOGĘ - TAM, GDZIE WYSTĘPUJE RÓŻNICA POZIOMÓW (PROGI) POSADZKA WYRÓWNAWCZA - ŚREDNIO OK 2cm.

ŚCIANY:

MALOWANIE I TYNKOWANIE

MALOWANIE

PŁYTKI

LAKIEROWANIE

LEGENDA:

ŚCIANY ISTNEJĄCE

ŚCIANY PROJEKTOWANE

WYBURZENIA

POZA ZAKRESEM OPRACOWANIA

Embi Architektura
Spółka z ograniczoną odpowiedzialnością
26-610 Radom, ul. Szewska 28 lok.2
tel. 693 223 332

Obiekt:
Nadbudowa, rozbudowa i przebudowa Urzędu
Gminy Jasieniec

Inwestor-Zlecający:
Gmina Jasieniec
05-604 Jasieniec, ul. Warecka 42

Branża:	Architektura :	Uprawnienia:	Podpis:
Projektował:	mgr inż. arch. Emilia Skwira	MA 040 / 13	
Sprawdził:	mgr inż. arch. Sylwester Piętak	MA 014 / 07	
Opracował:	inż. Paulina Wieczorek		

Rysunek:
RZUT I PIĘTRA

Faza:	P. KONCEPCYJNY	Data:	02.2022	Skala:	1:200
Projekt ten jest chroniony prawem autorskim. Kopiowanie i zmiany mogą być dokonywane jedynie za zgodą autorów.				Nr rys.:	Nr str.:
K.9					