RZUT PARTERU

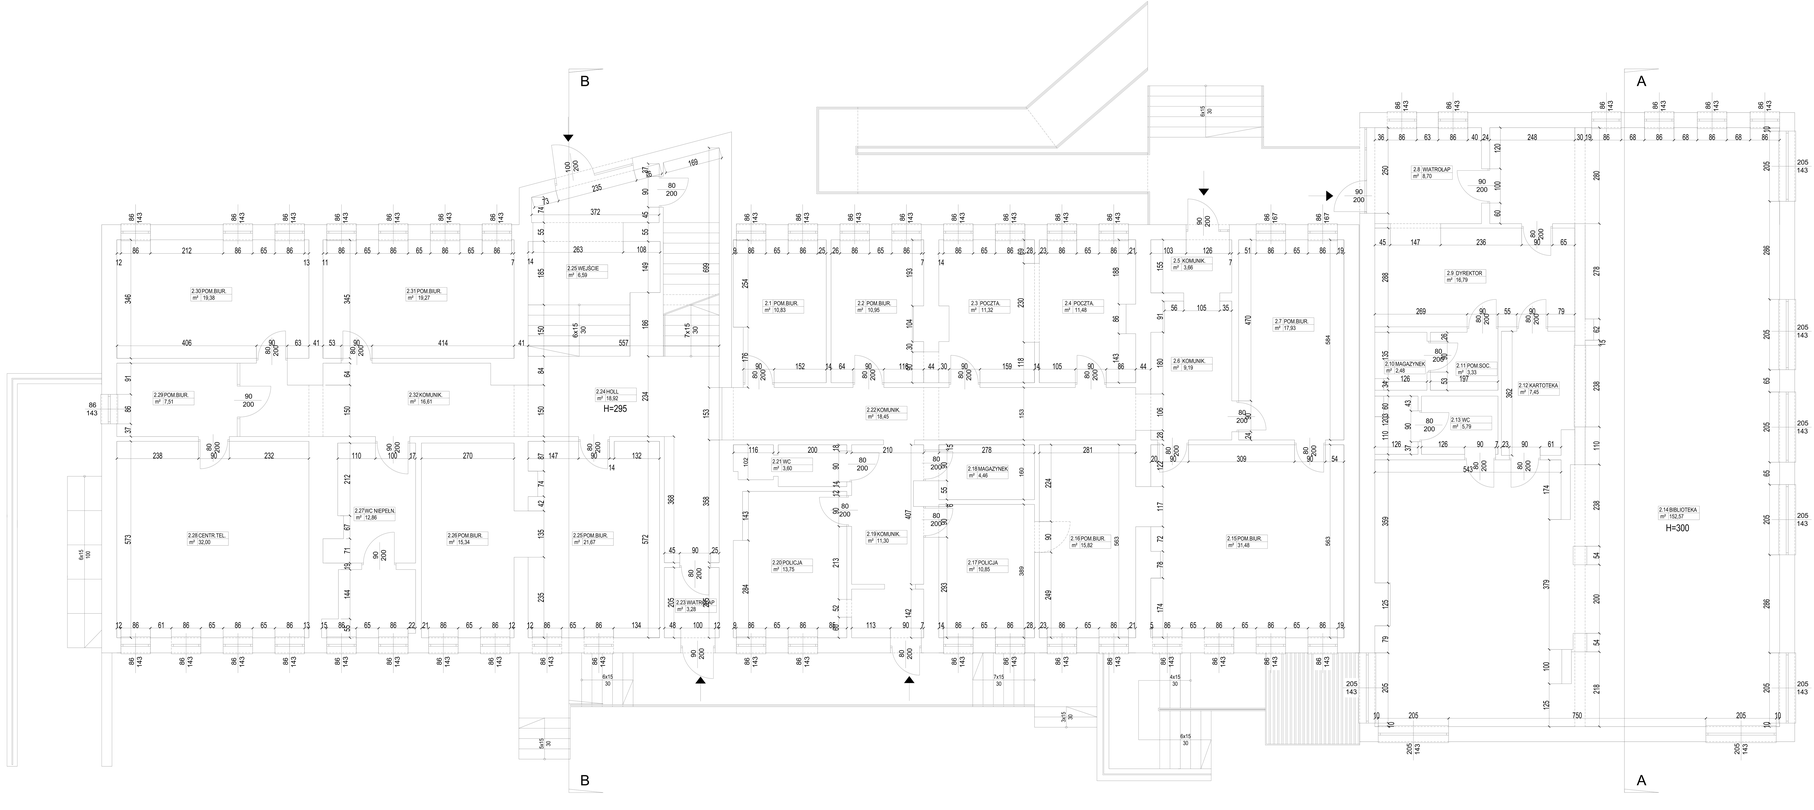

Spółka z ograniczoną odpowiedzialnością
Embi Architektura
26-600 Radom, ul. Szewska 28 lok.2
tel. 693 223 332

Obiekt:

Przebudowa Urzędu Gminy z Jasieńcu celem zwiększenia funkcjonalności obiektu i dostosowania go do odpowiednich standardów

Inwestor-Zleceniodawca:

Gmina Jasieniec
z siedzibą 05-604 Jasieniec ul. Warecka 42

Branża:	Architektura :	Uprawnienia:	Podpis:
Projektował:	mgr inż. arch. Emilia Skwira	MA 040 / 13	
Sprawdził:	mgr inż. arch. Sylwester Piętak	MA 014 / 07	
Opracował:	inż. Paulina Wieczorek		

Rysunek:

RZUT PARTERU

Faza:	INWENTARYZACJA	Data:	28.01.2022	Skala:	1:100
				Nr rys.: 2	Nr str.:

Projekt ten jest chroniony prawem autorskim.
Kopiowanie i zmiany mogą być dokonywane jedynie
za zgodą autorów.