


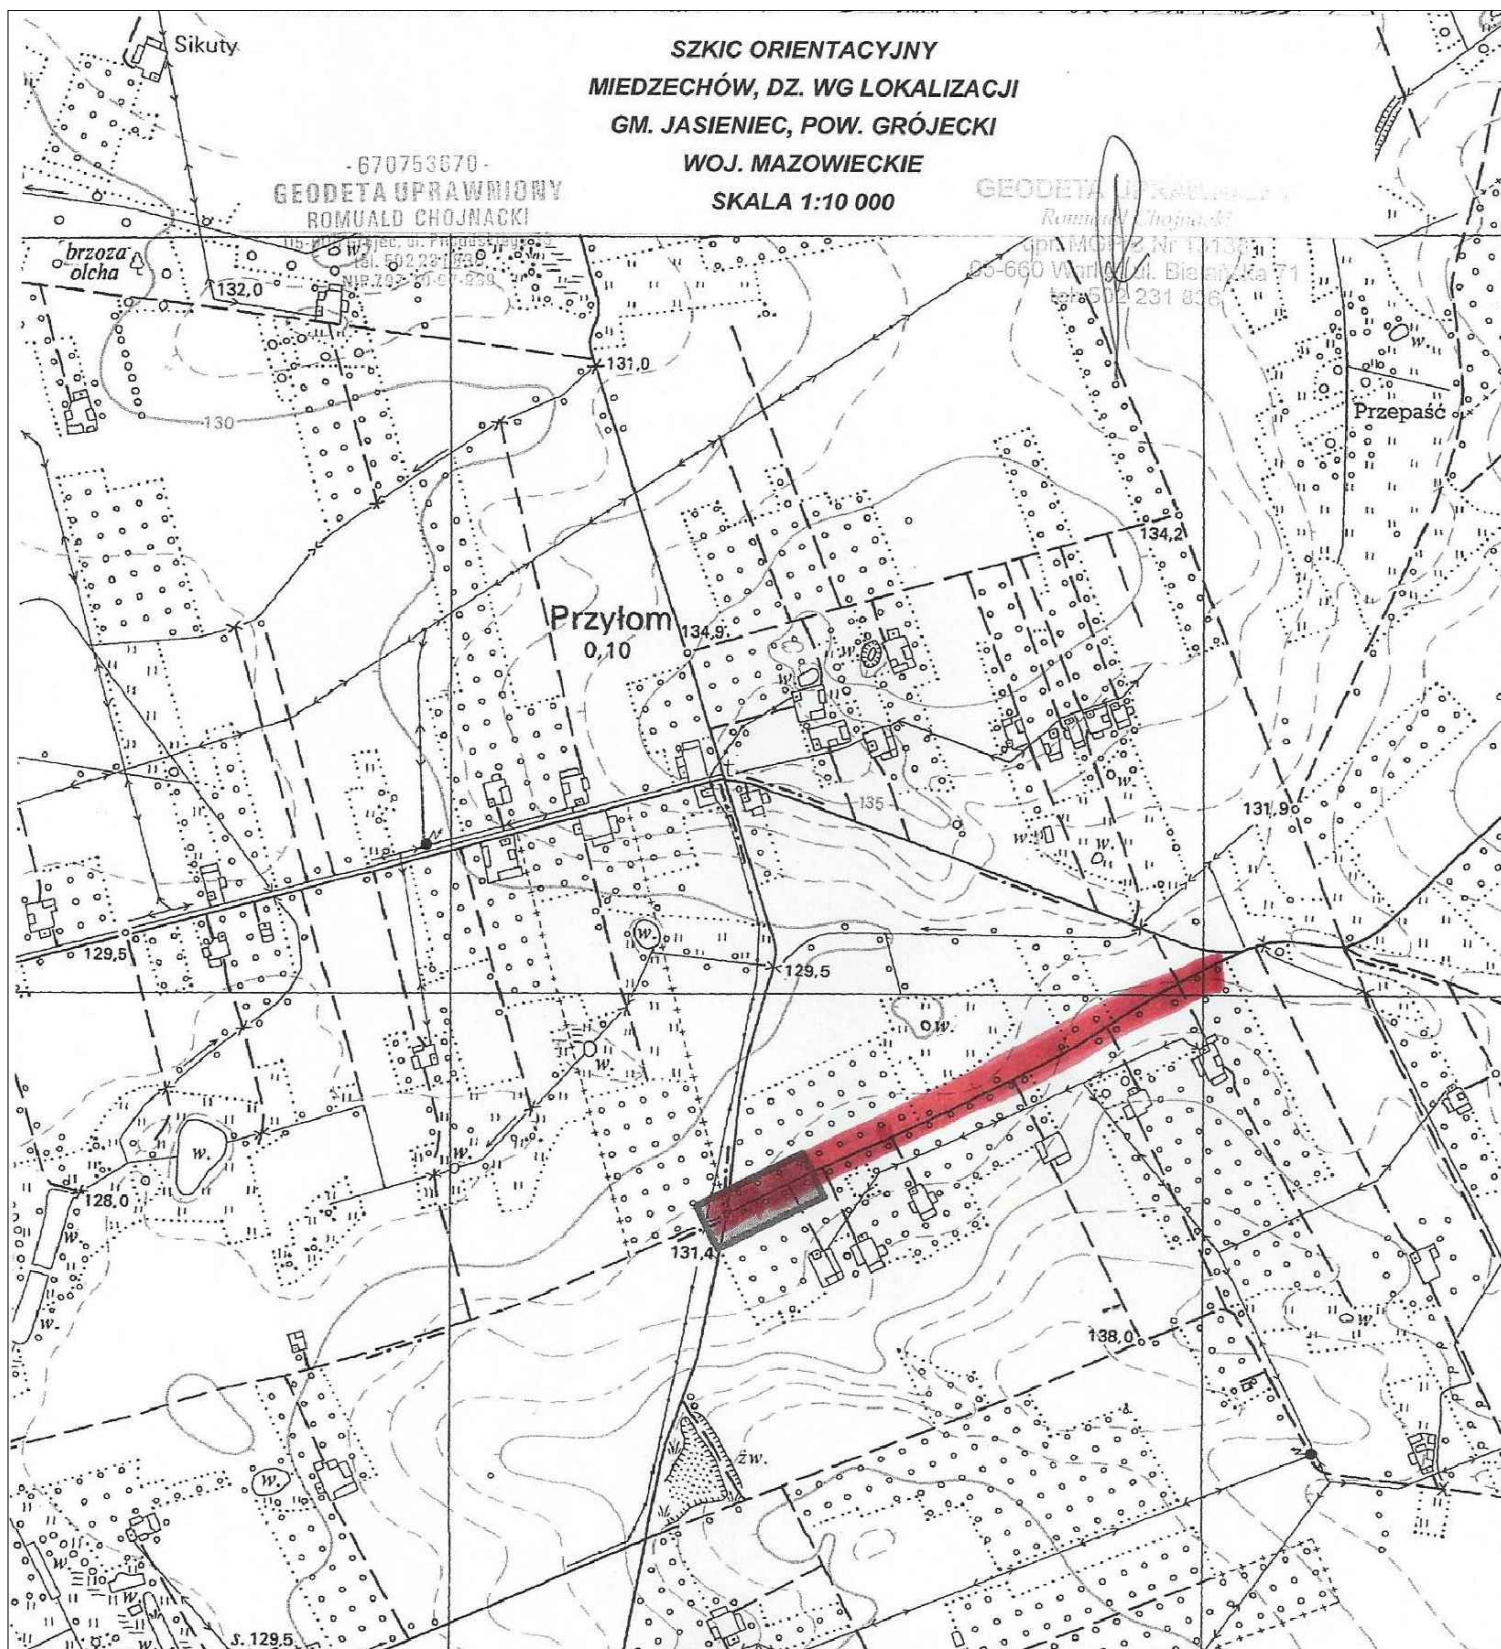

Inwestor:  Gmina Jasieniec ul. Warecka 42 05-604 Jasieniec	Projektant: mgr inż. Andrzej Sucharzewski spec. instal.-inżynierska nr upr. GP-III-7342/82/92 nr ew. MIIB MAZ/IE/4178/01 podpis
	Sprawdzający: spec. nr upr. nr ew. podpis
Tytuł projektu: PROJEKT TECHNICZNY Dobudowa sieci elektroenergetycznej do 1kV na istn. linii dystrybucyjnej dla oświetlenia drogi gminnej w miejscowości Miedzechów gm. Jasieniec	Nazwa obiektu budowlanego: sieć elektroenergetyczna do 1kV ośw. ulicznego Stadium: PT Adres obiektu budowlanego: m. Miedzechów gm. Jasieniec, powiat grójecki, woj. mazowieckie
Wykonawca projektu:  ASELPROJ. Andrzej Sucharzewski 26-600 Radom, ul. Sobieskiego 5 m. 27 tel.: 602 728 682 e-mail: andrzej45@op.pl	Tytuł rys.: ORIENTACJA Skala: 1:10 000 Nr umowy: Umowa z dn. 06.04.2022 Branża: EN Data: 07.2022 Nr rys.: 1 Nr str.: