CZĘŚĆ PROJEKTOWANA

CZĘŚĆ ISTNIEJĄCA

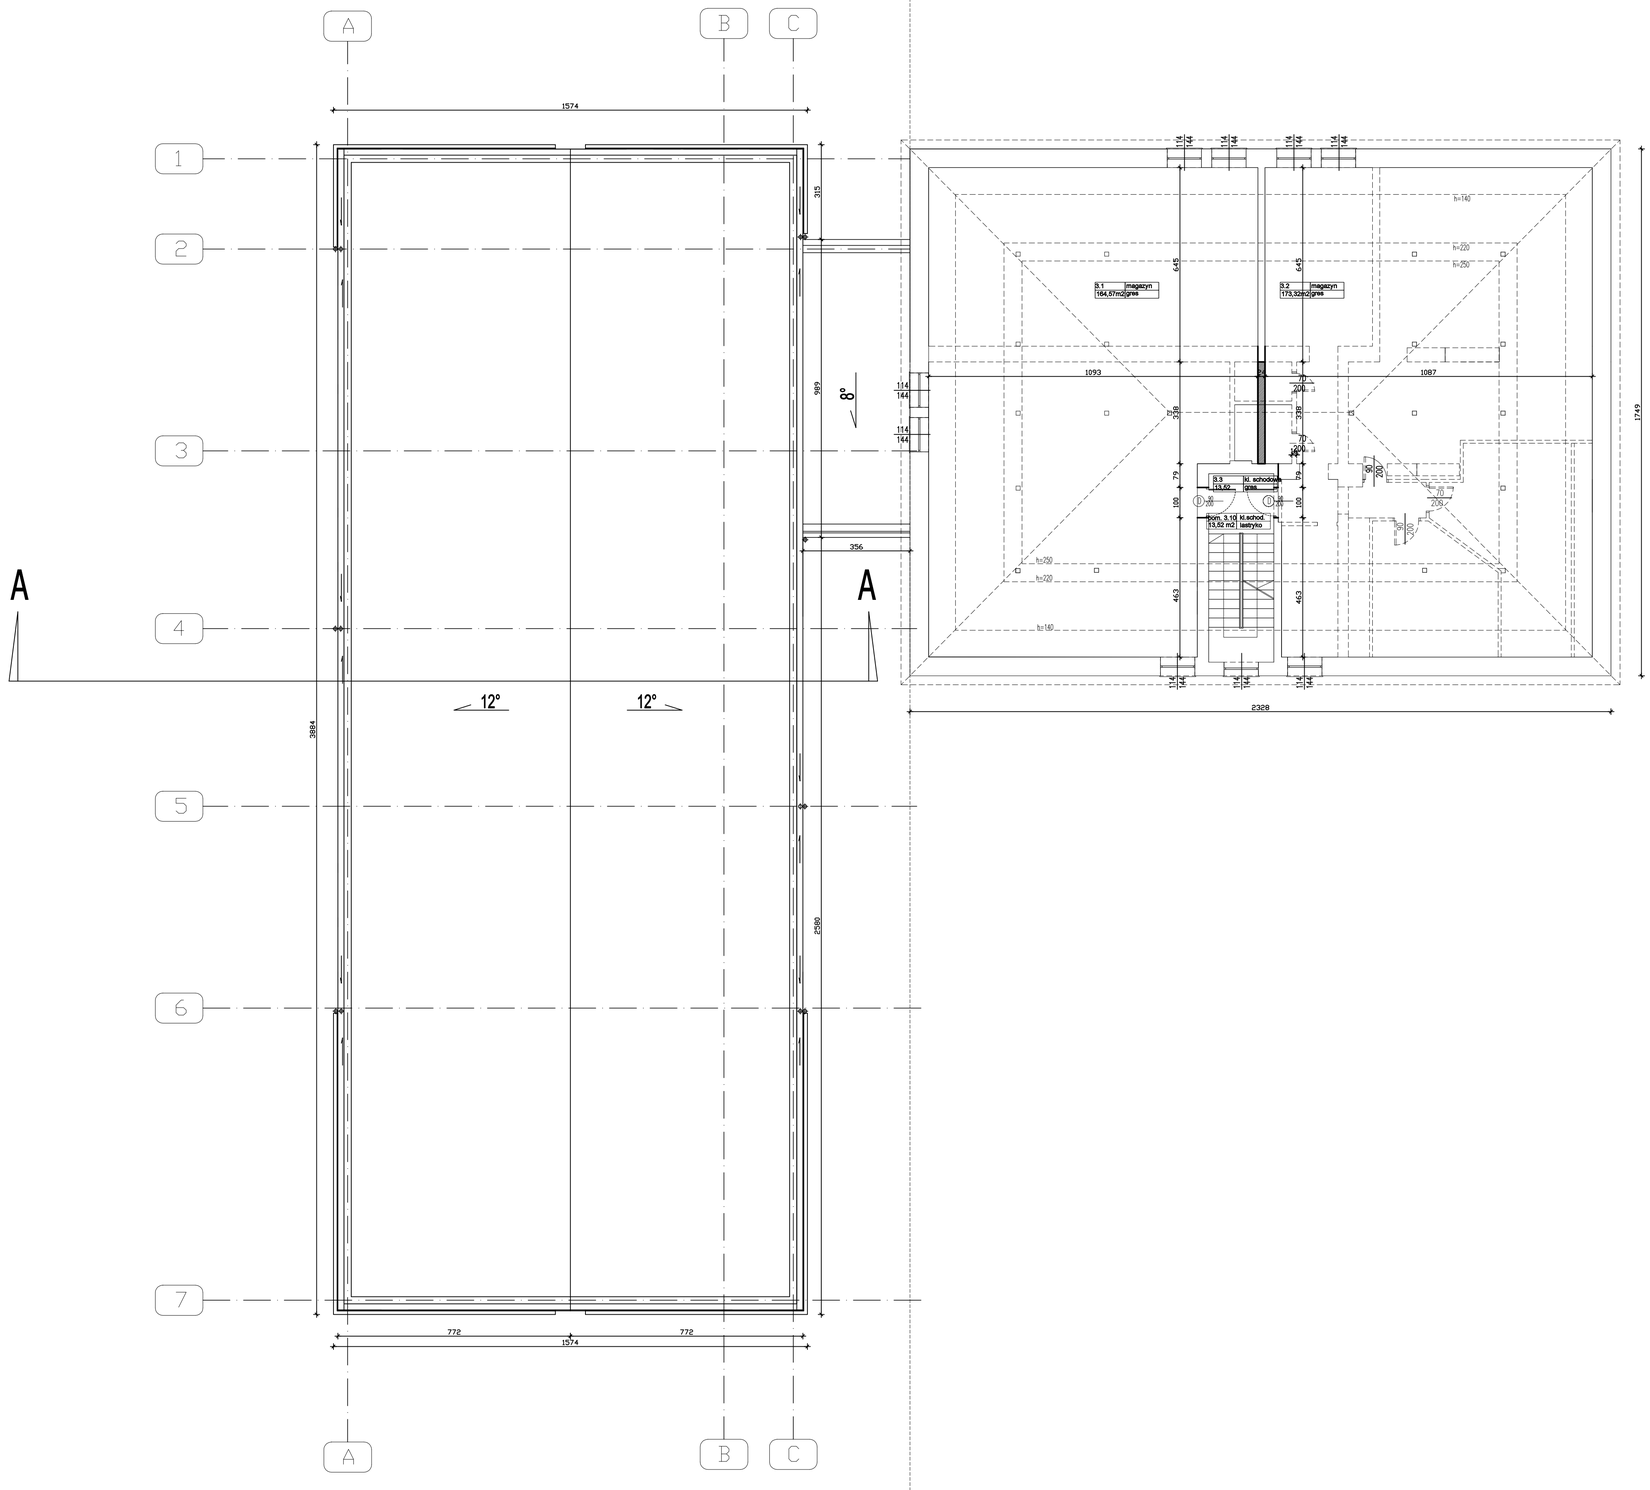

LEGENDA:

- ŚCIANY ISTNIEJĄCE
- ŚCIANY PROJEKTOWANE
- WYBURZENIA

PODDASZE

ZESTAWIENIE POMIESZCZEŃ I POWIERZCHNI

NR POM.	NAZWA POM.	POSADZKA	POW.(M2) PN-ISO 9836:1997
3.1	MAGAZYN	GRES	164,57
3.2	MAGAZYN	GRES	173,32
3.3	KL. SCHODOWA	GRES	13,52
POW. NA KONDYGNACJI OGÓŁEM			351,41

Embi Architektura
Spółka z ograniczoną odpowiedzialnością
26-610 Radom, ul. Szewska 28 lok.2
tel. 693 223 332

Obiekt:

Budowa sali gimnastycznej, przebudowa poddasza oraz remont dachu na terene Publicznej Szkoły Podstawowej w Zbroszy Dużej

Inwestor-Zleceniodawca:

Gmina Jasieniec
z siedzibą 05-604 Jasieniec ul. Warecka 42

Branża:	Architektura :	Uprawnienia:	Podpis:
Projektował:	mgr inż. arch. Emilia Skwira	MA 040 / 13	
Sprawdził:	mgr inż. arch. Sylwester Piątak	MA 014 / 07	
Opracował:	inż. Paulina Wieczorek		

Rysunek: RZUT PODDASZA

Faza:	PFU	Data:	12.2022	Skala:	1:100
				Nr rys.: 4	Nr str.:

Projekt ten jest chroniony prawem autorskim. Kopiowanie i zmiany mogą być dokonywane jedynie za zgodą autorów.