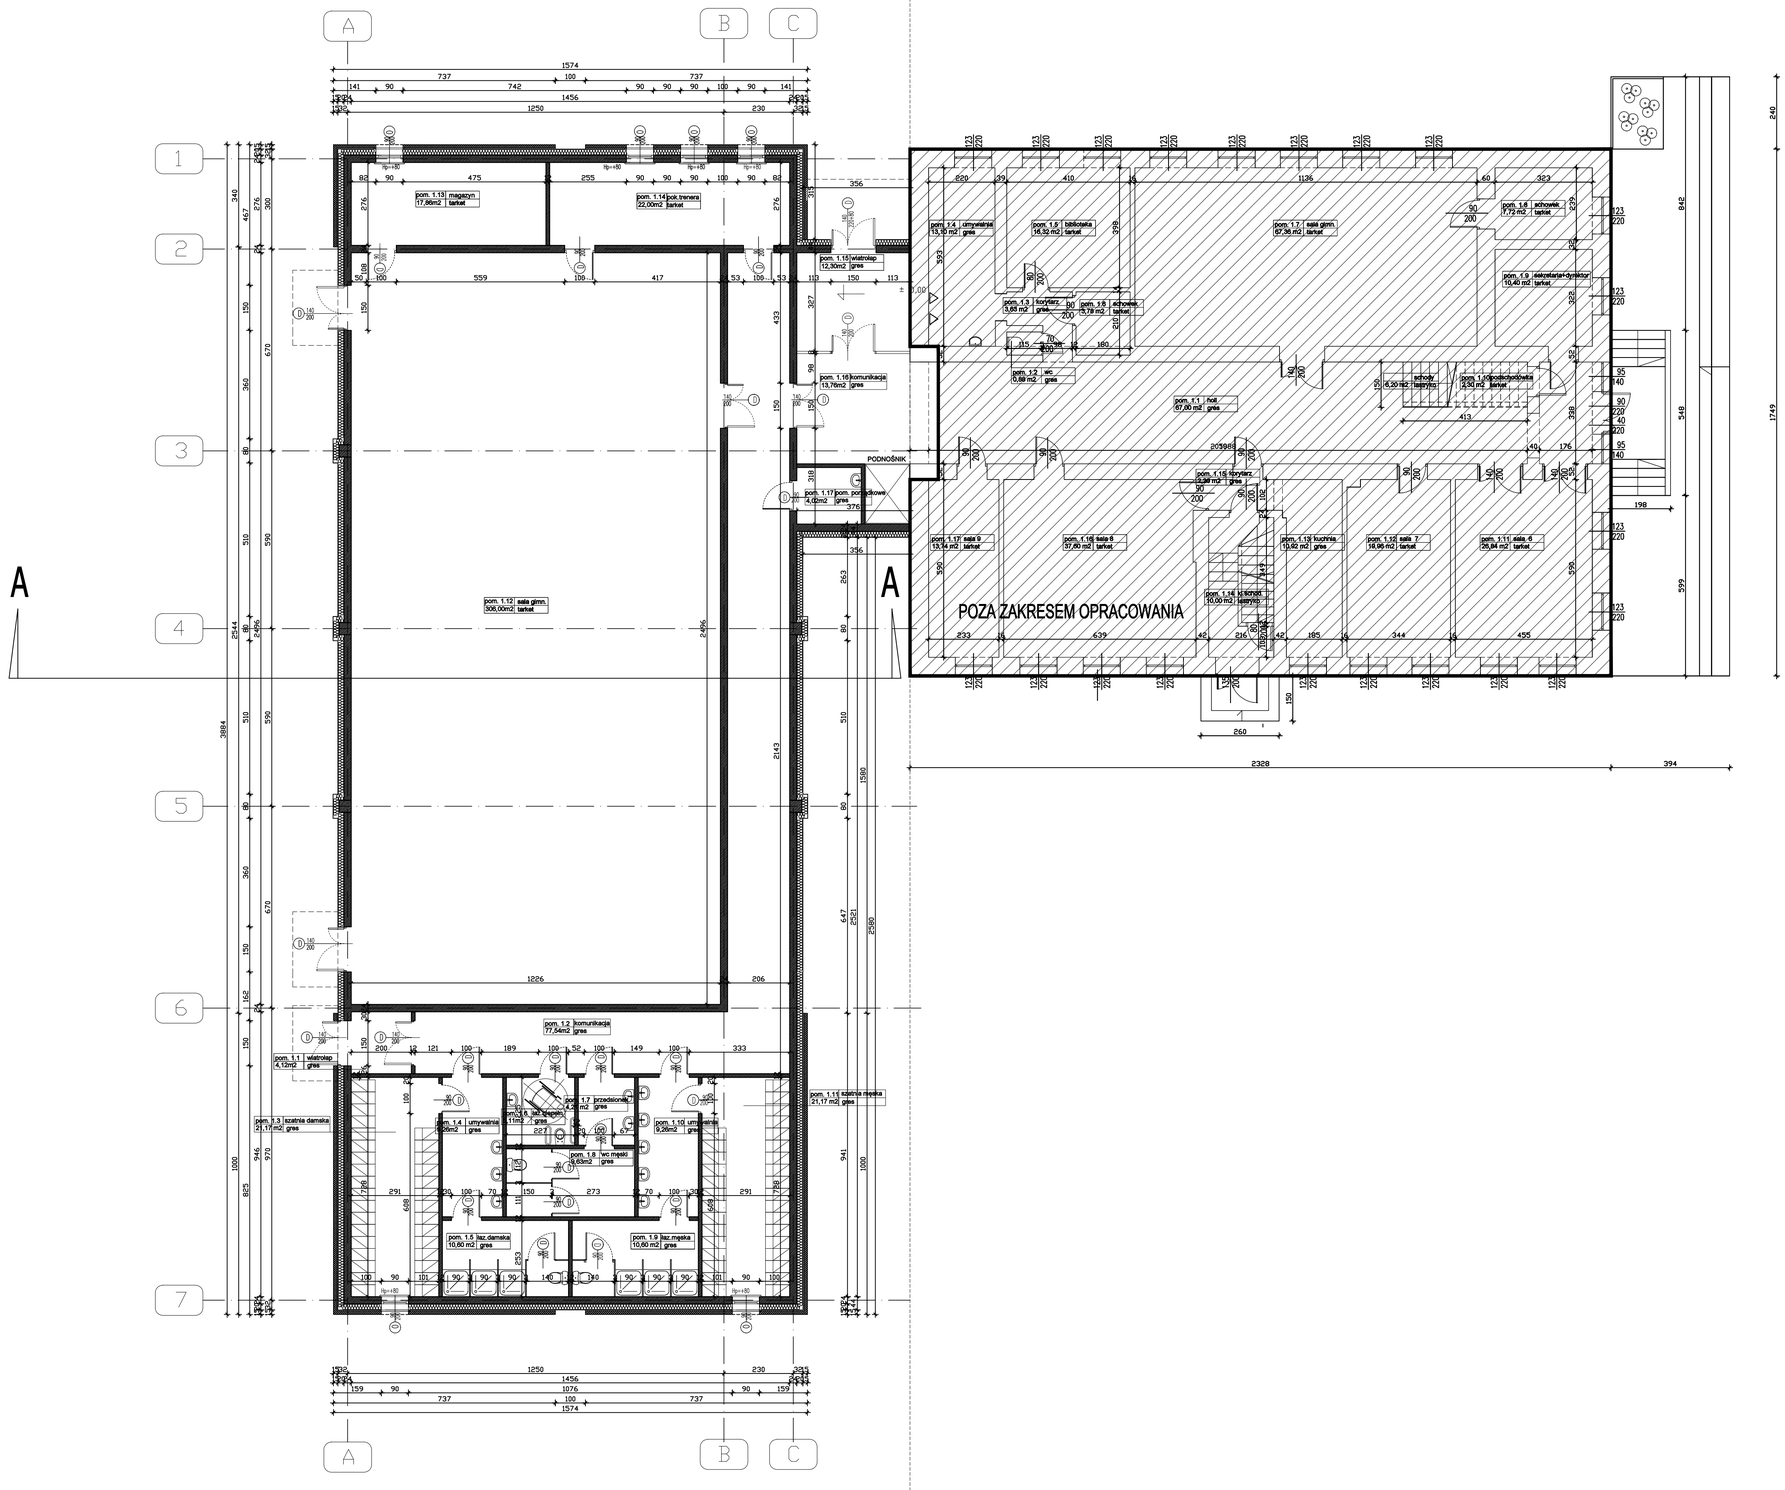

LEGENDA:

- ŚCIANY ISTNIEJĄCE
- ŚCIANY PROJEKTOWANE
- WYBURZENIA
- POZA ZAKRESEM OPRACOWANIA

PARTER

ZESTAWIENIE POMIESZCZEŃ I POWIERZCHNI

NR POM.	NAZWA POM.	POSADZKA	POW.(M2) PN-ISO 9836:1997
1.1	WIATROŁAP	GRES	4,12
1.2	KOMUNIKACJA	GRES	77,54
1.3	SZATNIA DAMSKA	GRES	21,17
1.4	UMYWALNIA	GRES	9,26
1.5	ŁAZIENKA DAMSKA	GRES	10,60
1.6	ŁAZIENKA NIEPEŁNOS.	GRES	10,87
1.7	PRZEDSIONEK	GRES	4,21
1.8	WC MĘSKI	GRES	9,63
1.9	ŁAZIENKA MĘSKA	GRES	10,60
1.10	UMYWALNIA	GRES	9,26
1.11	SZATNIA MĘSKA	GRES	21,17
1.12	SALA GIMNASTYCZNA	TARKET	306,00
1.13	MAGAZYN	TARKET	17,86
1.14	POKÓJ TRENERA	TARKET	22,00
1.15	WIATROŁAP	GRES	12,30
1.16	KOMUNIKACJA	GRES	13,76
1.17	POM. PORZĄDKOWE	GRES	4,02
POW. NA KONDYGNACJI OGÓŁEM			564,37

Embi Architektura
Spółka z ograniczoną odpowiedzialnością
26-610 Radom, ul. Szewska 28 lok.2
tel. 693 223 332

Obiekt:
Budowa sali gimnastycznej, przebudowa poddasza oraz remont dachu na terenie Publicznej Szkoły Podstawowej w Zbroszy Dużej

Inwestor-Zleceniodawca:
Gmina Jasieniec
z siedzibą 05-604 Jasieniec ul. Warecka 42

Branża:	Architektura :	Uprawnienia:	Podpis:
Projektował:	mgr inż. arch. Emilia Skwira	MA 040 / 13	
Sprawdził:	mgr inż. arch. Sylwester Piątak	MA 014 / 07	
Opracował:	inż. Paulina Wieczorek		

Rysunek:
RZUT PARTERU

Faza:	PFU	Data:	12.2022	Skala:	1:100
				Nr rys.: 2	Nr str.:

Projekt ten jest chroniony prawem autorskim.
Kopiowanie i zmiany mogą być dokonywane jedynie za zgodą autorów.