


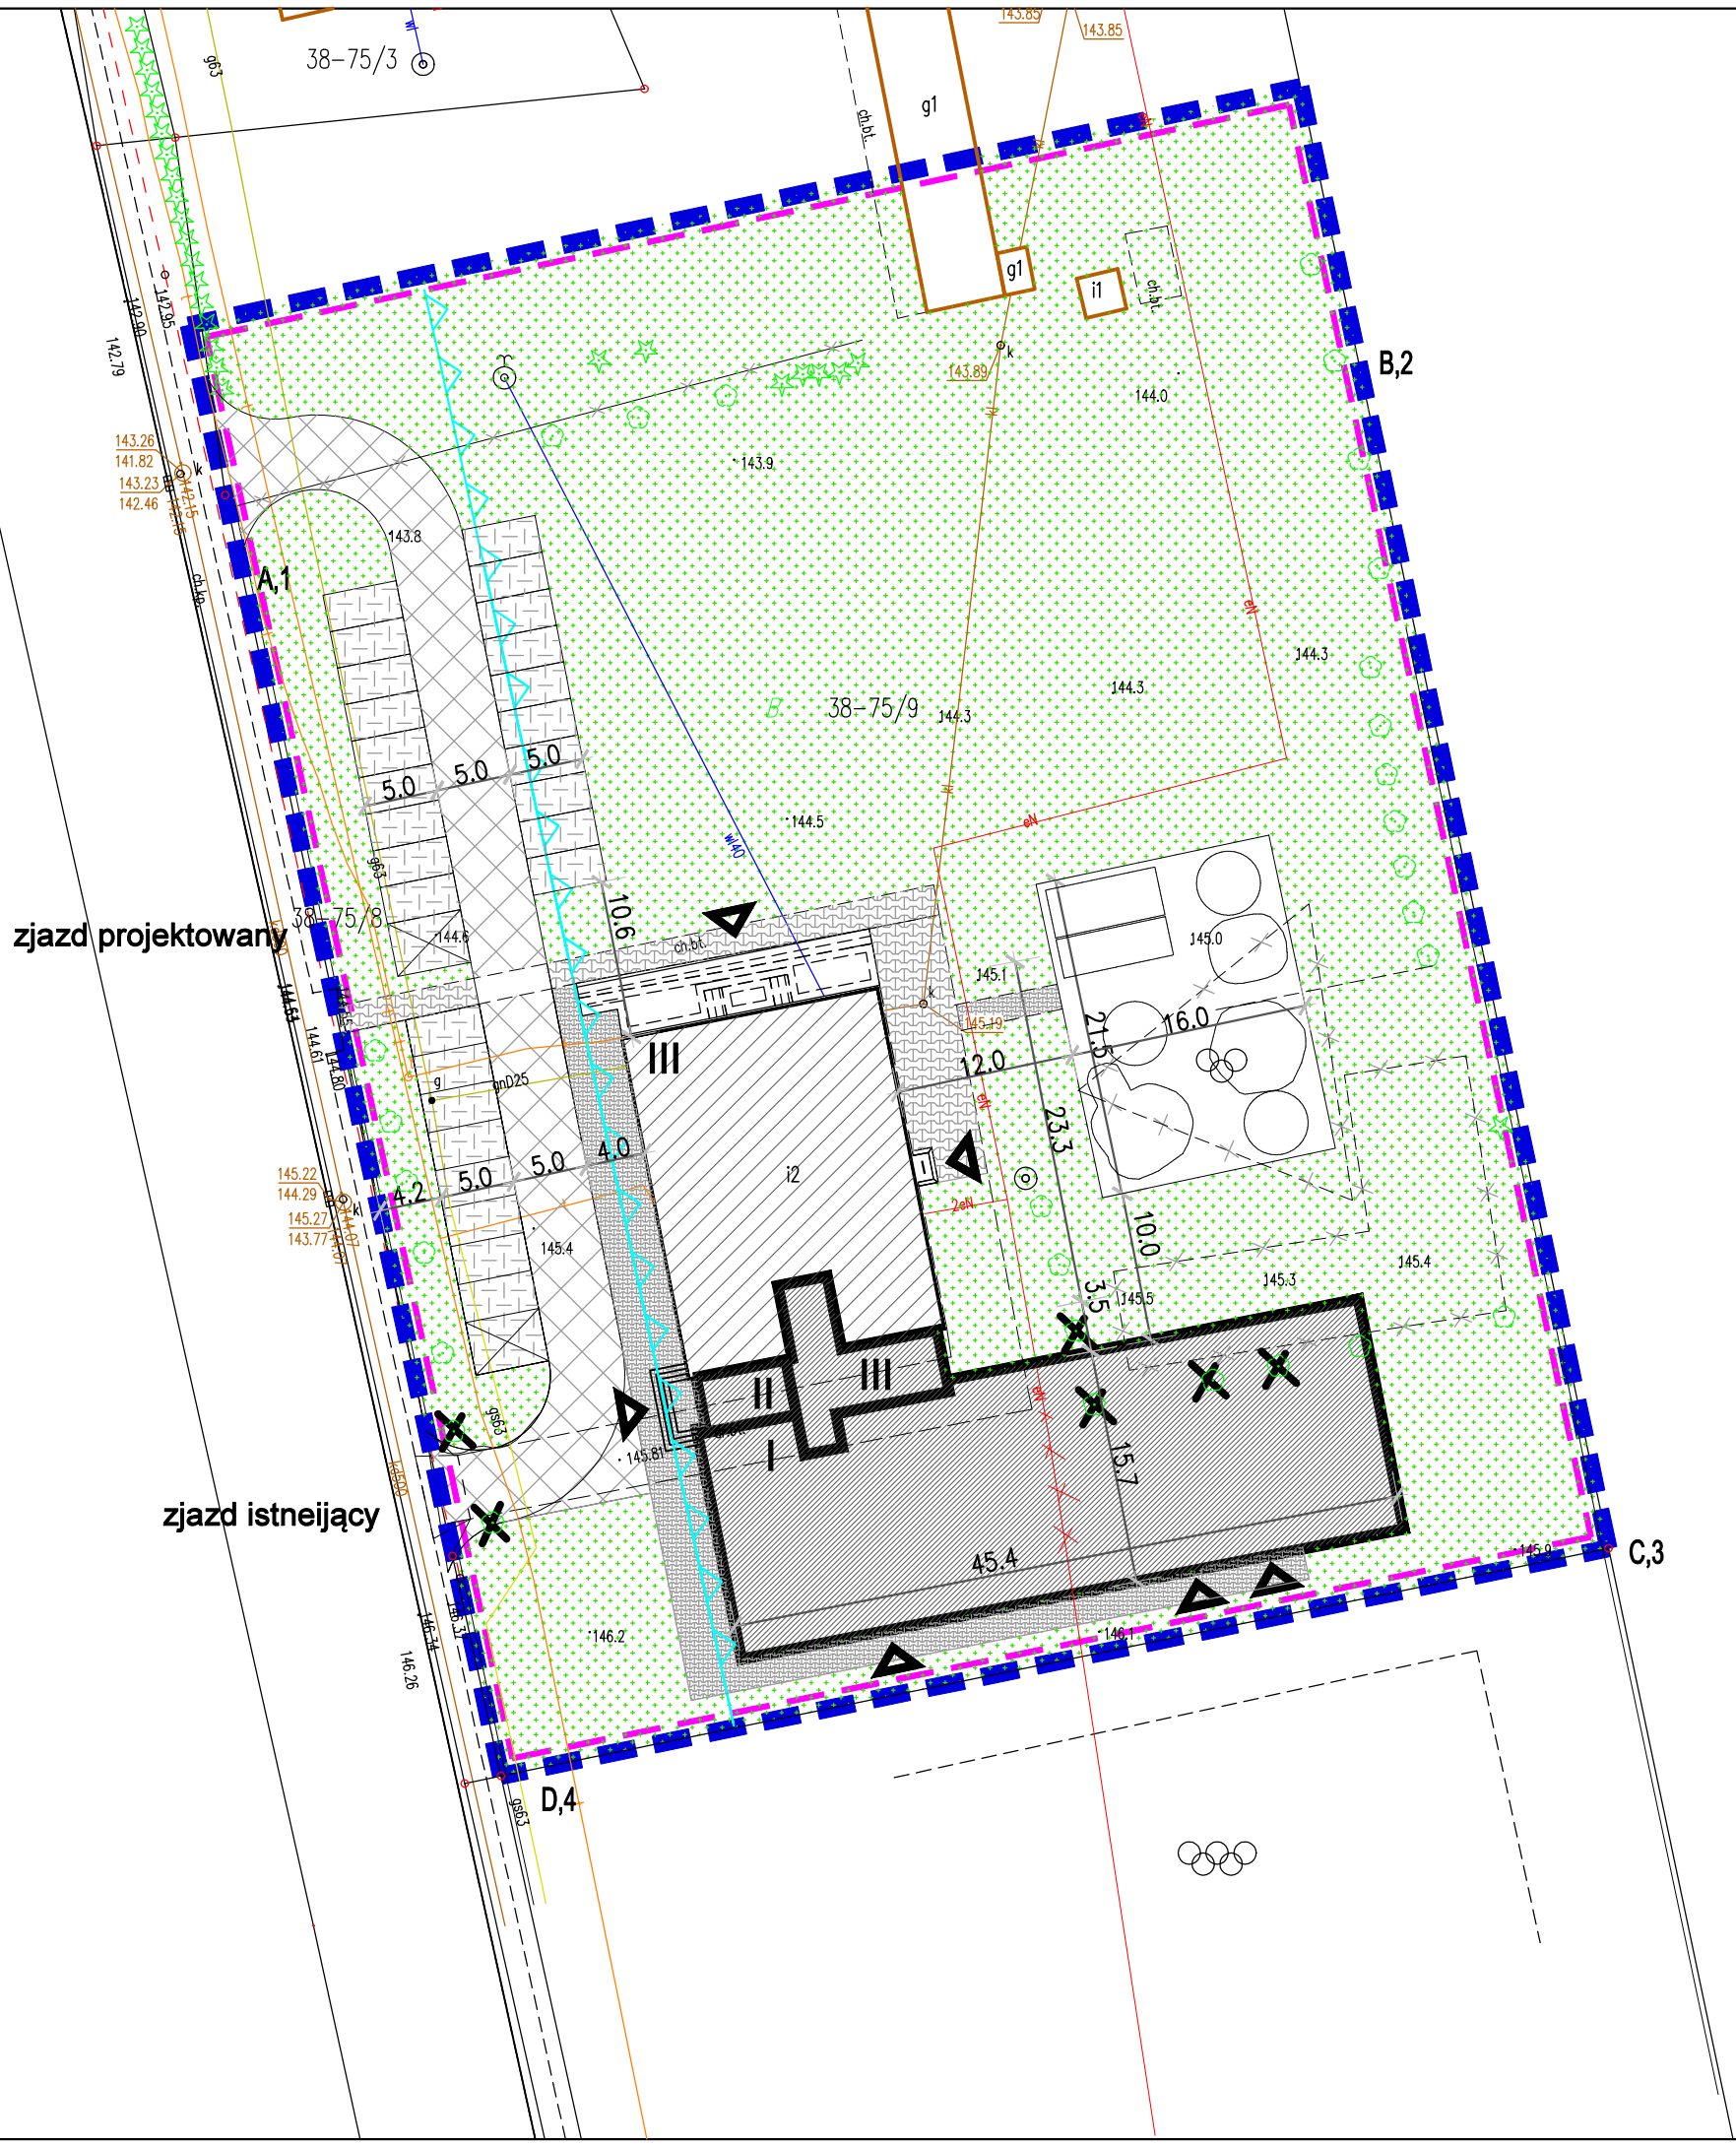

ISTNIEJĄCY BUDYNEK PODLEGAJĄCY ROZBUDOWIE

PROJEKTOWANA ROZBUDOWA

ISTNIEJĄCE CHODNIKI

PROJEKTOWANE CHODNIKI OPASKA WOKÓŁ BUDYNKU

PROJEKTOWANE UTWARDZENIA

PROJEKTOWANE MIEJSCA POSTOJOWE

POWIERZCHNIA BIOLOGICZNIE CZYNNA - ZIELEŃ ISTNIEJĄCA

GRANICA OPRACOWANIA

OBSZAR ODDZIAŁYWANIA OBIEKTU

A,...D

GRANICA OPRACOWANIA

1,...4

OBSZAR ODDZIAŁYWANIA OBIEKTU

X

DRZEWIA PRZEZNACZONE DO WYCINKI

▲

WEJŚCIE DO BUDYNKU

||

LICZBA KONDYGNACJI

NIEPRZEKRACZALNA LINIA ZABUDOWY

LINIA ENERGETYCZNA DO PRZEŁOŻENIA

OGRODZENIE ZEWNĘTRZNE DO REMONTU

OGRODZENIE DO USUNIĘCIA

LOKALIZACJA PLACU ZABAW DO PRZENIESIENIA

LOKALIZACJA PROJEKTOWANEGO PLACU ZABAW

LEGENDA

ORIENTACJA

Embi Architektura

Spółka z ograniczoną odpowiedzialnością

26-610 Radom, ul. Szewska 28 lok.2

tel. 693 223 332

Obiekt:

Budowa sali gimnastycznej, przebudowa poddasza oraz remont dachu na terenie Publicznej Szkoły Podstawowej w Zbrozsy Dużej

Inwestor-Zleceńodawca:

Gmina Jasieniec

z siedzibą 05-604 Jasieniec ul. Warecka 42

Branża:	Architektura :	Uprawnienia:	Podpis:
Projektował:	mgr inż. arch. Emilia Skwira	MA 040 / 13	
Sprawdził:	mgr inż. arch. Sylwester Piętaś	MA 014 / 07	
Opracował:	inż. Paulina Wieczorek		
	mgr inż. arch. Małgorzata Melich		

Rysunek:

PROJEKT ZAGOSPODAROWANIA TERENU

Faza:	PFU	Data:	12.2022	Skala:	1:100
Projekt ten jest chroniony prawem autorskim. Kopiowanie i zmiany mogą być dokonywane jedynie za zgodą autorów.				Nr rys.:	Nr str.:
				1	