



Ochrona od porażen


Samoczynne wyłączenie zasilania


Układ sieci: TN-C-S


5

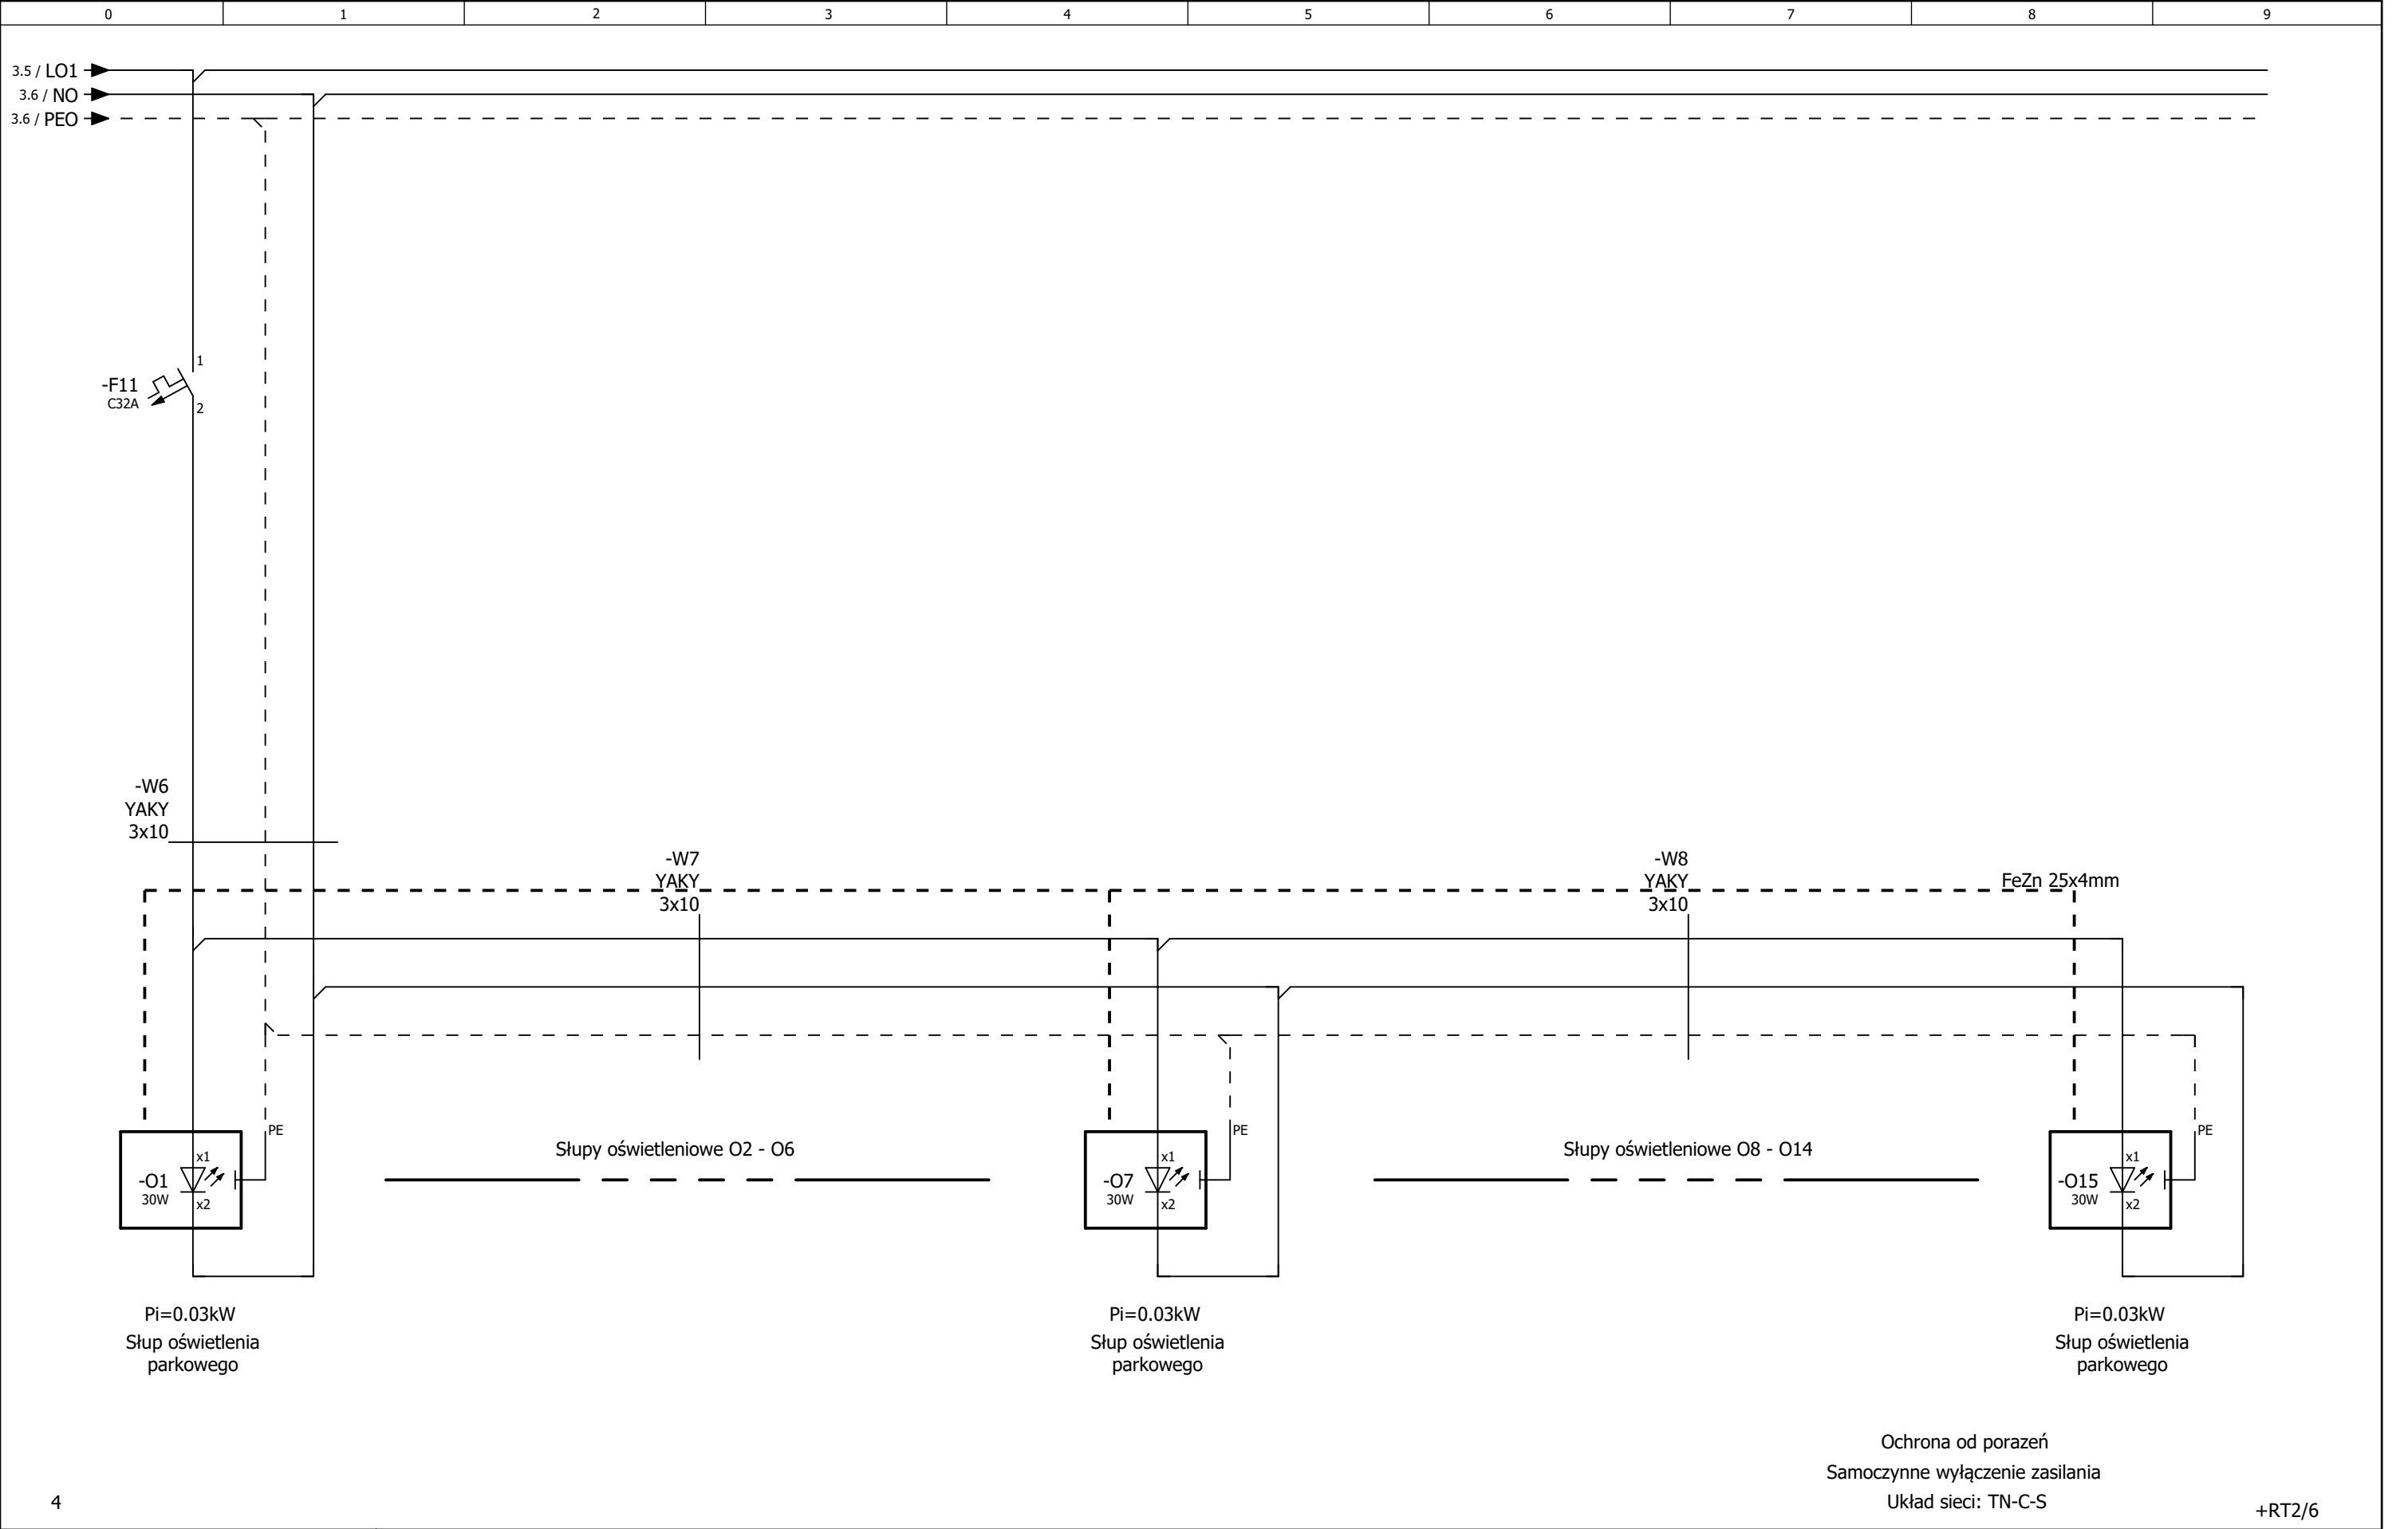



	Data	06.2023	Podpis	Temat Projekt wykonawczy przebudowy instalacji elektrycznych parku przy stawie w Jasieńcu ul. Czerska	Obiekt Teren wokół stawu w Jasieńcu na działce nr 114/2	RT1 Oświetlenie			= PARK JASIENIEC	
	Proj.	M. Szpindor							+ RT1	
	Opracował	J.Szpindor							Embi Architektura Spółka z ograniczoną odpowiedzialnością 26-610 Radom, ul. Szewska 28 lok. 2 tel. 693 223 332	
				Zróżlowy	Zastąpiony			11 str.		

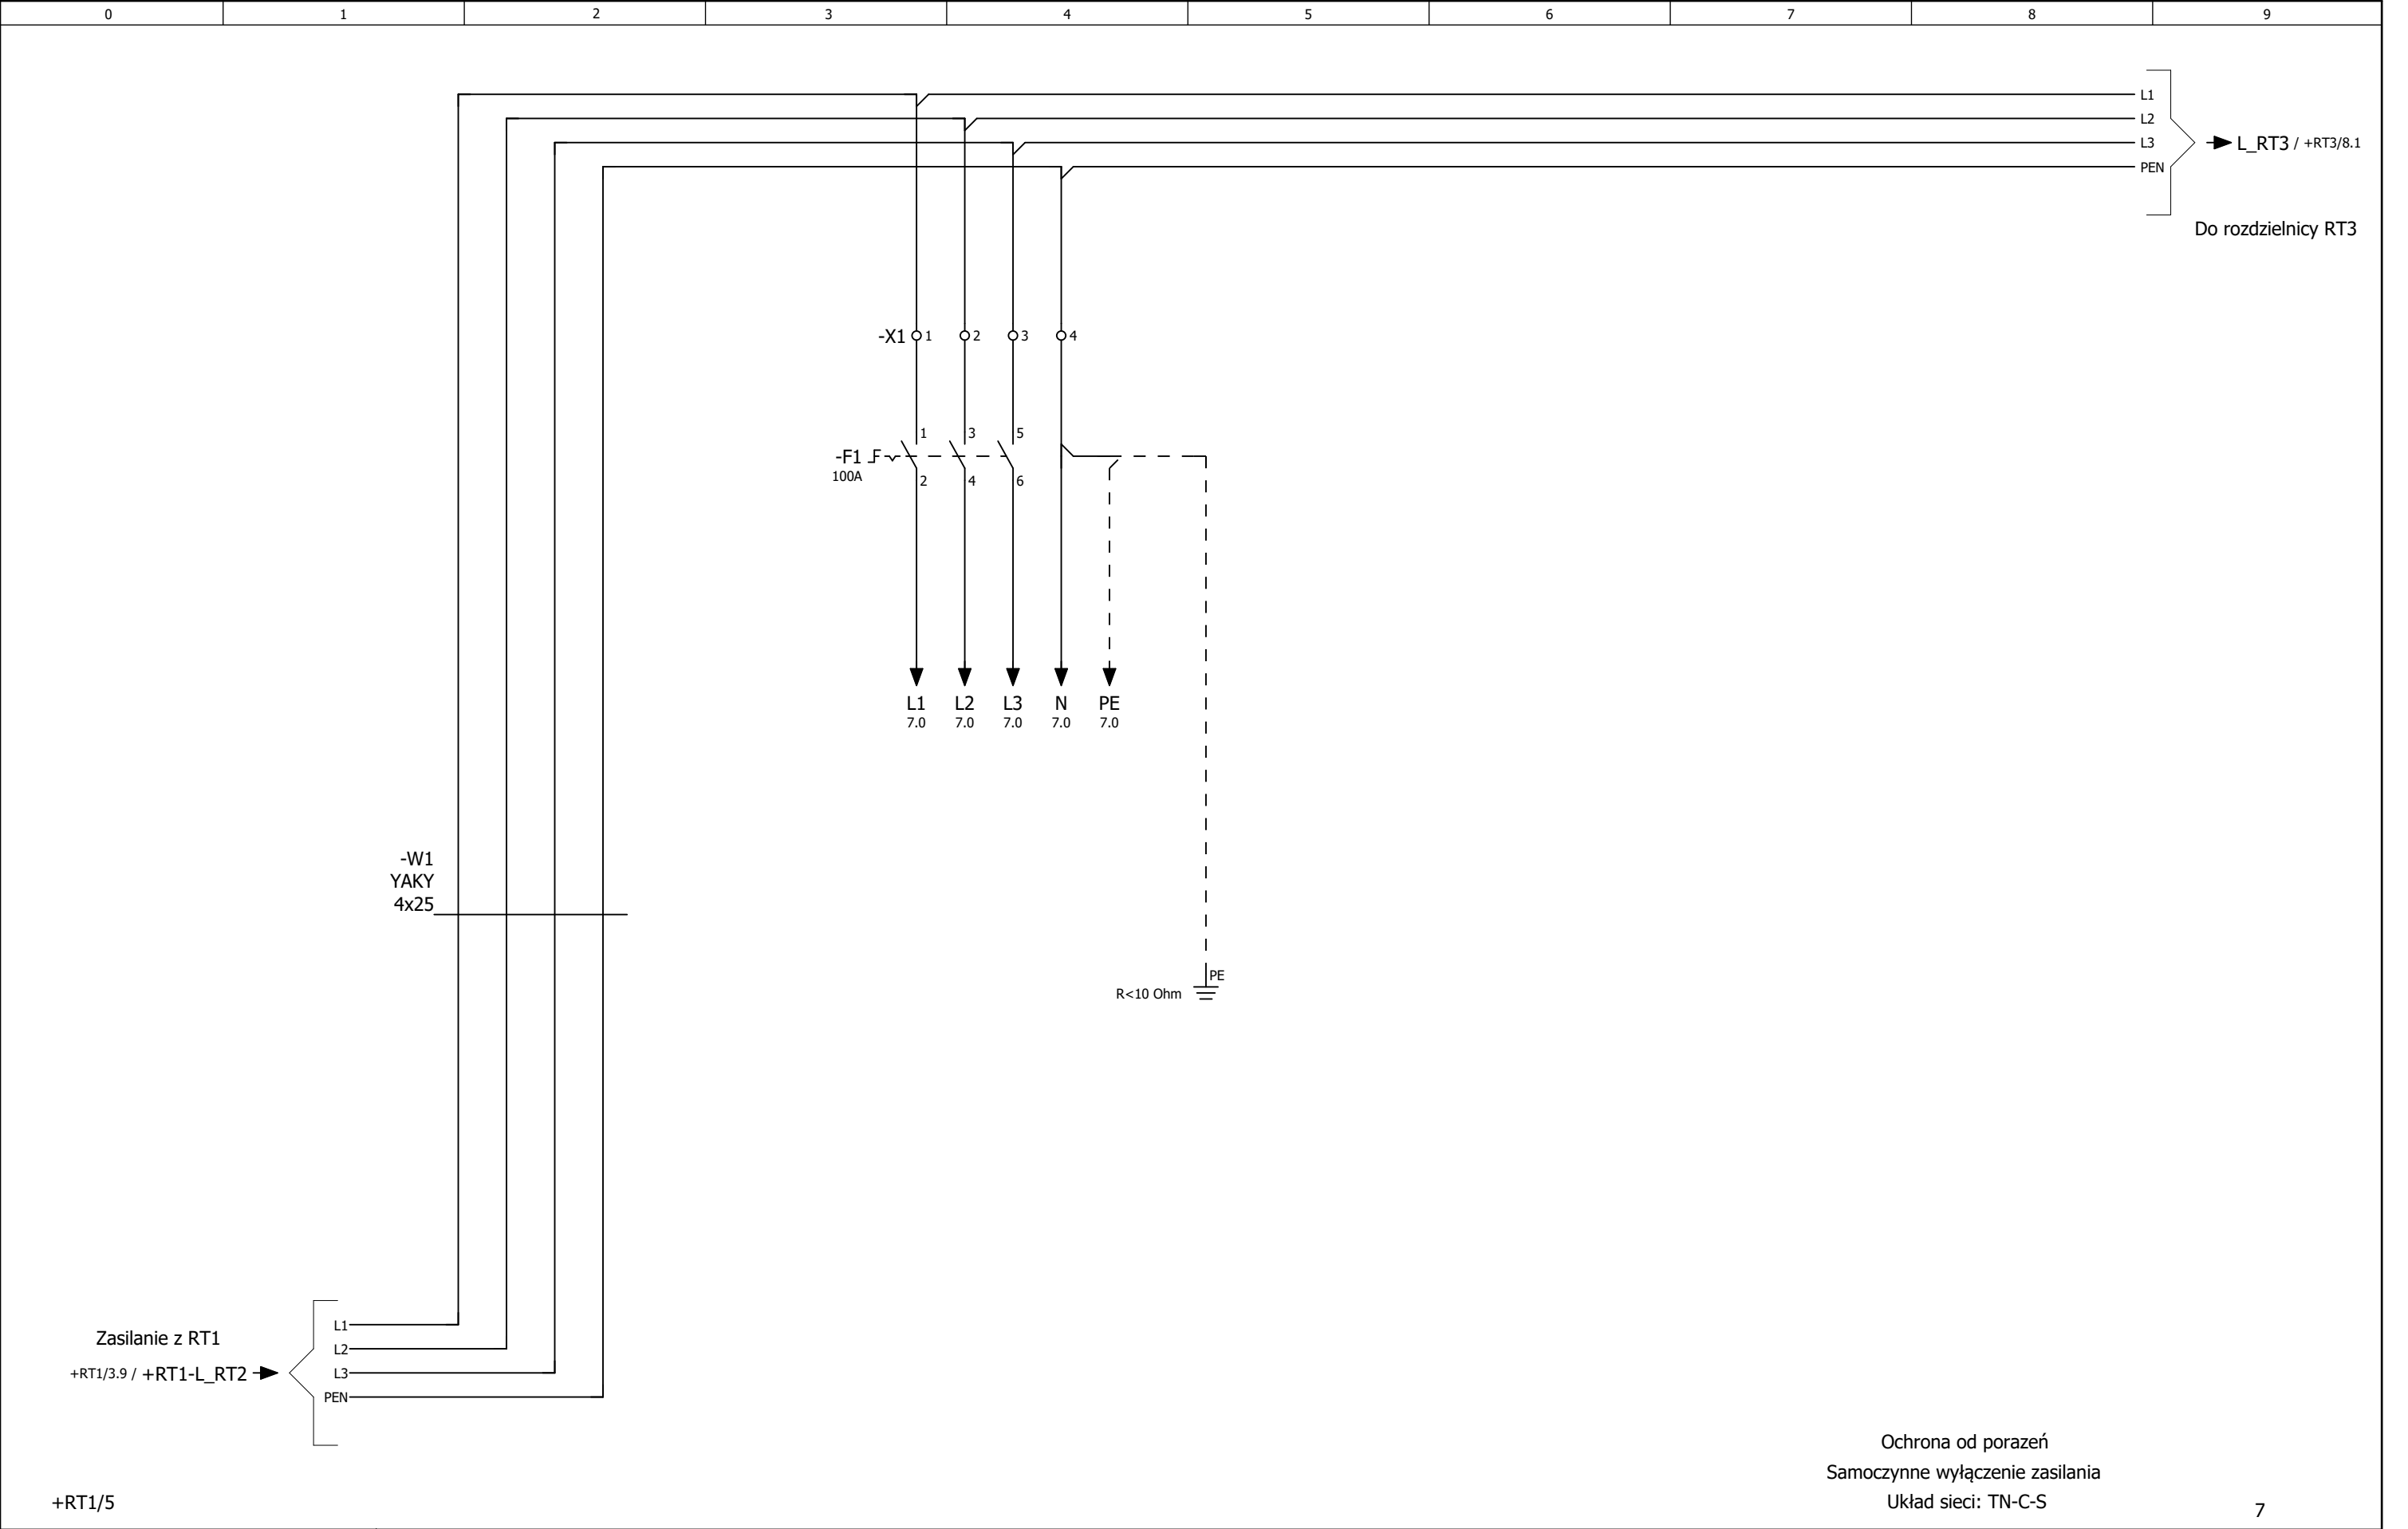

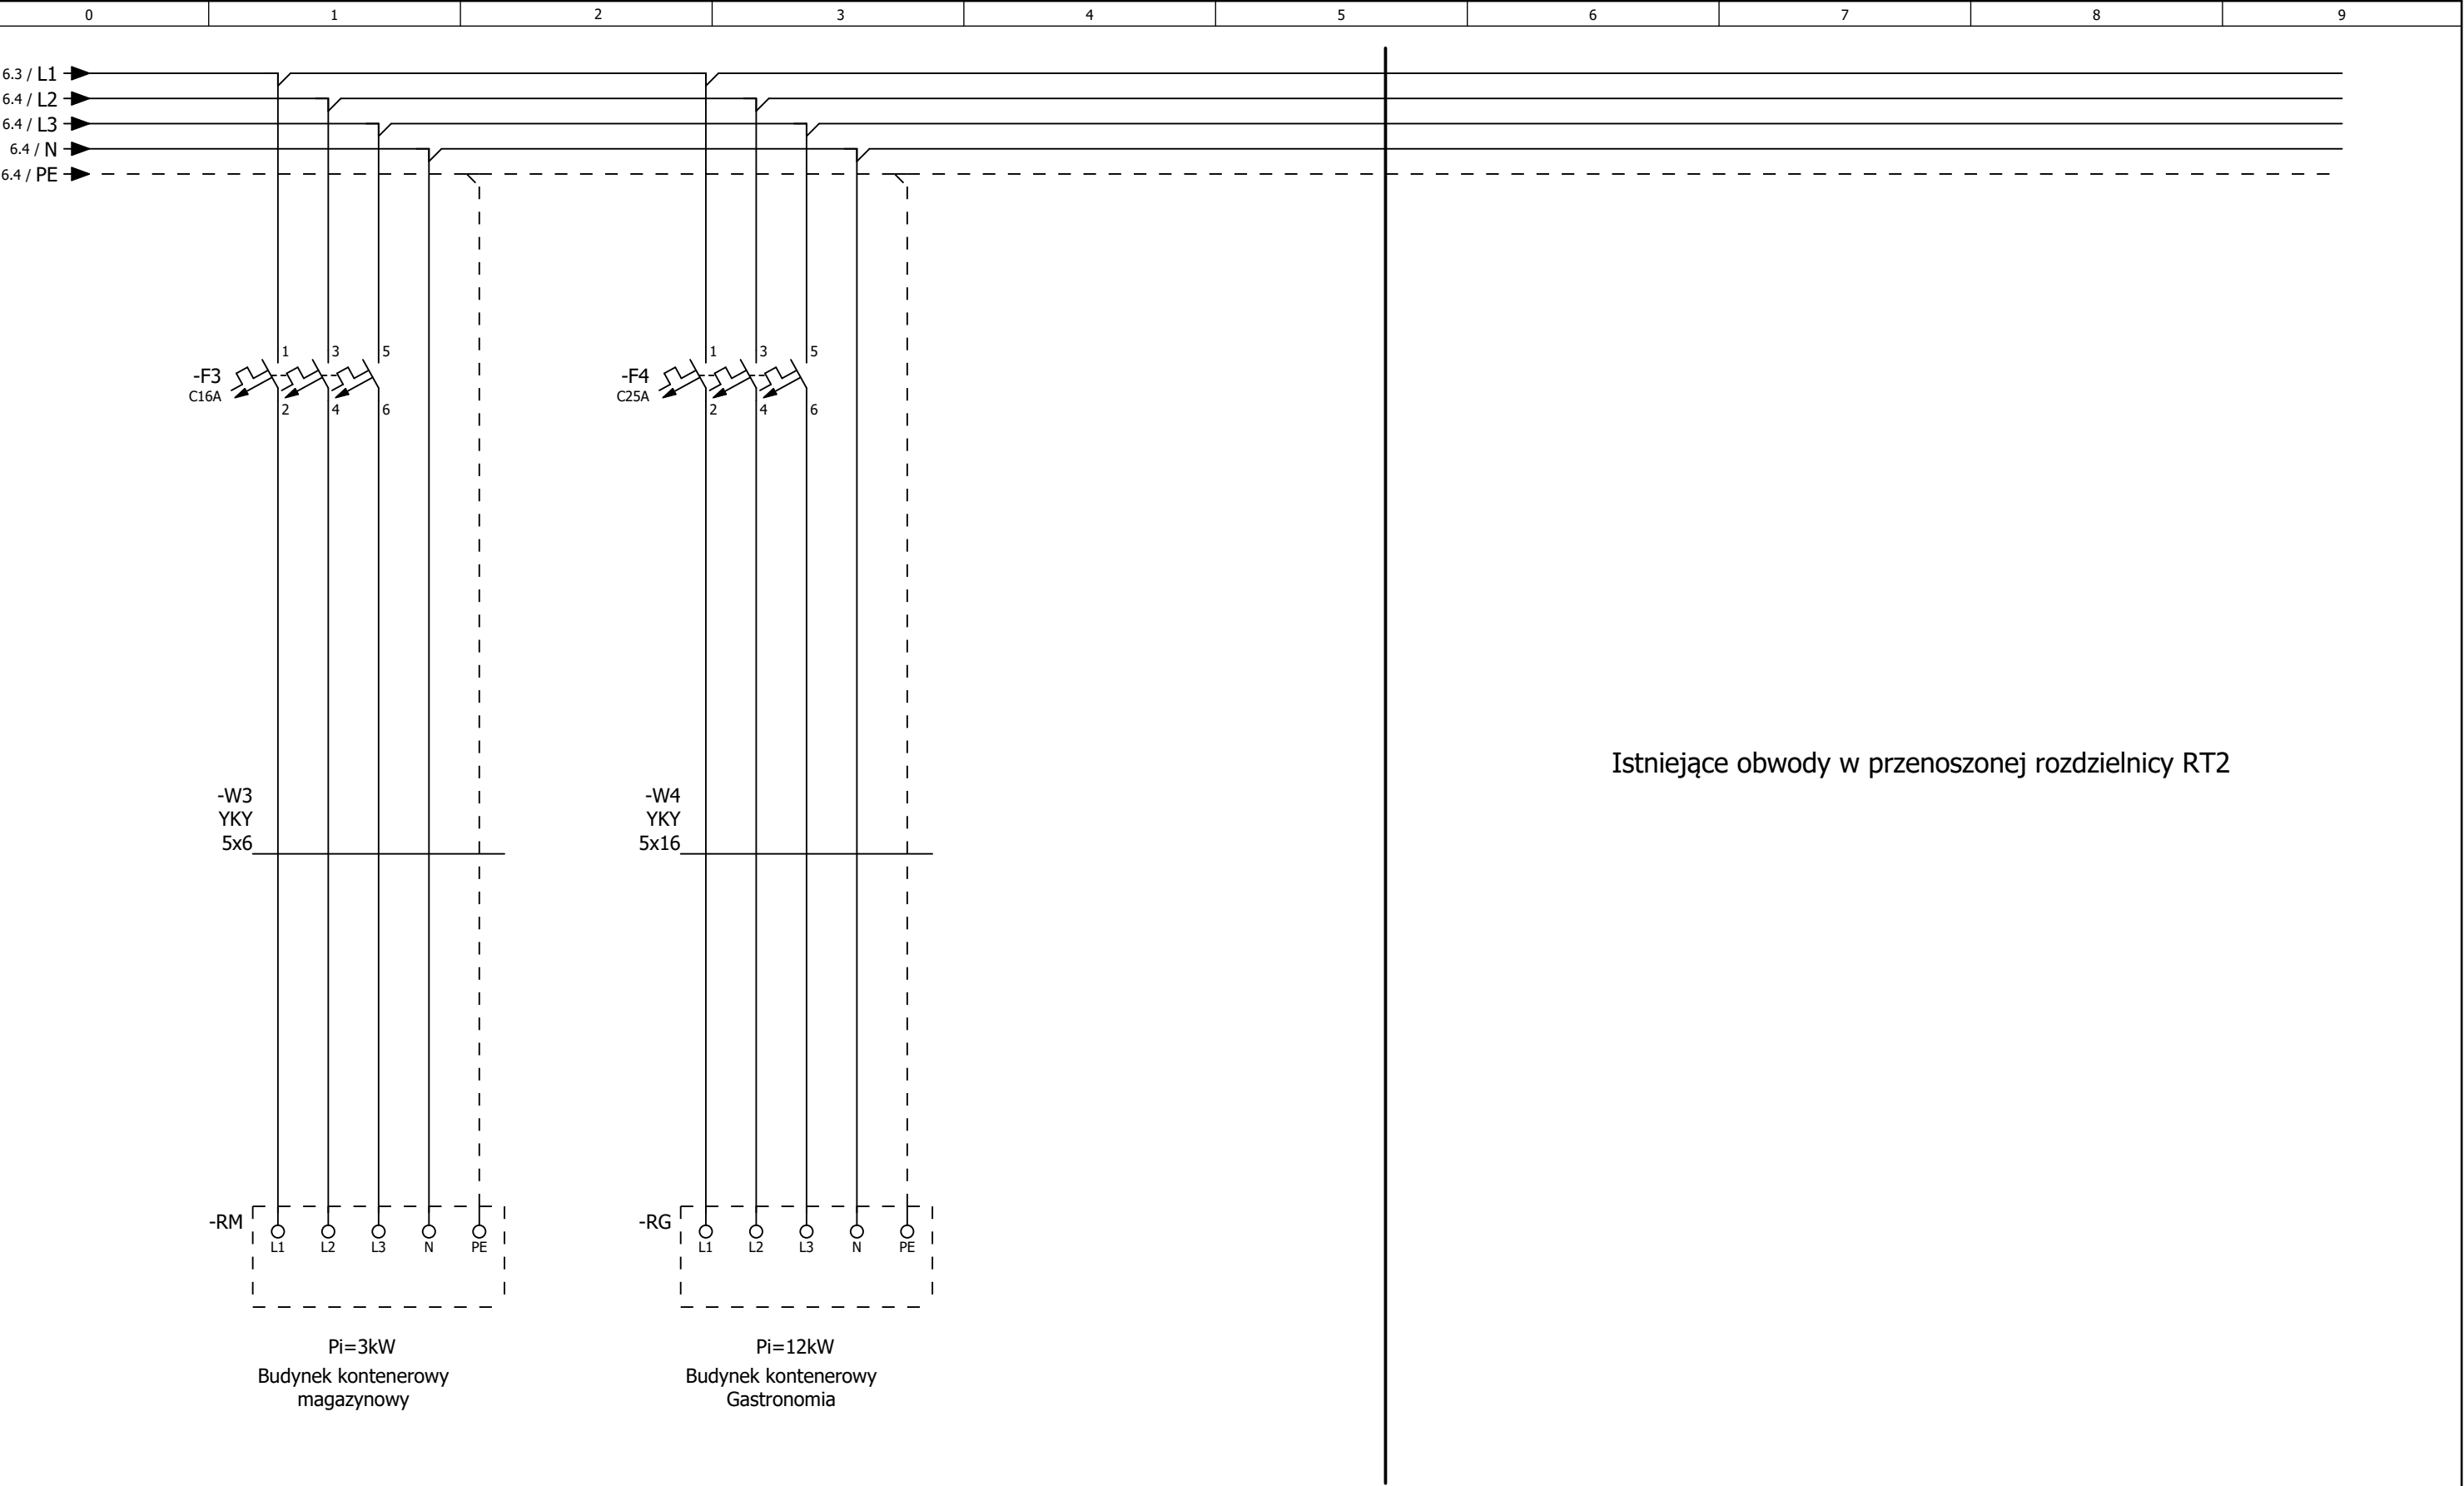

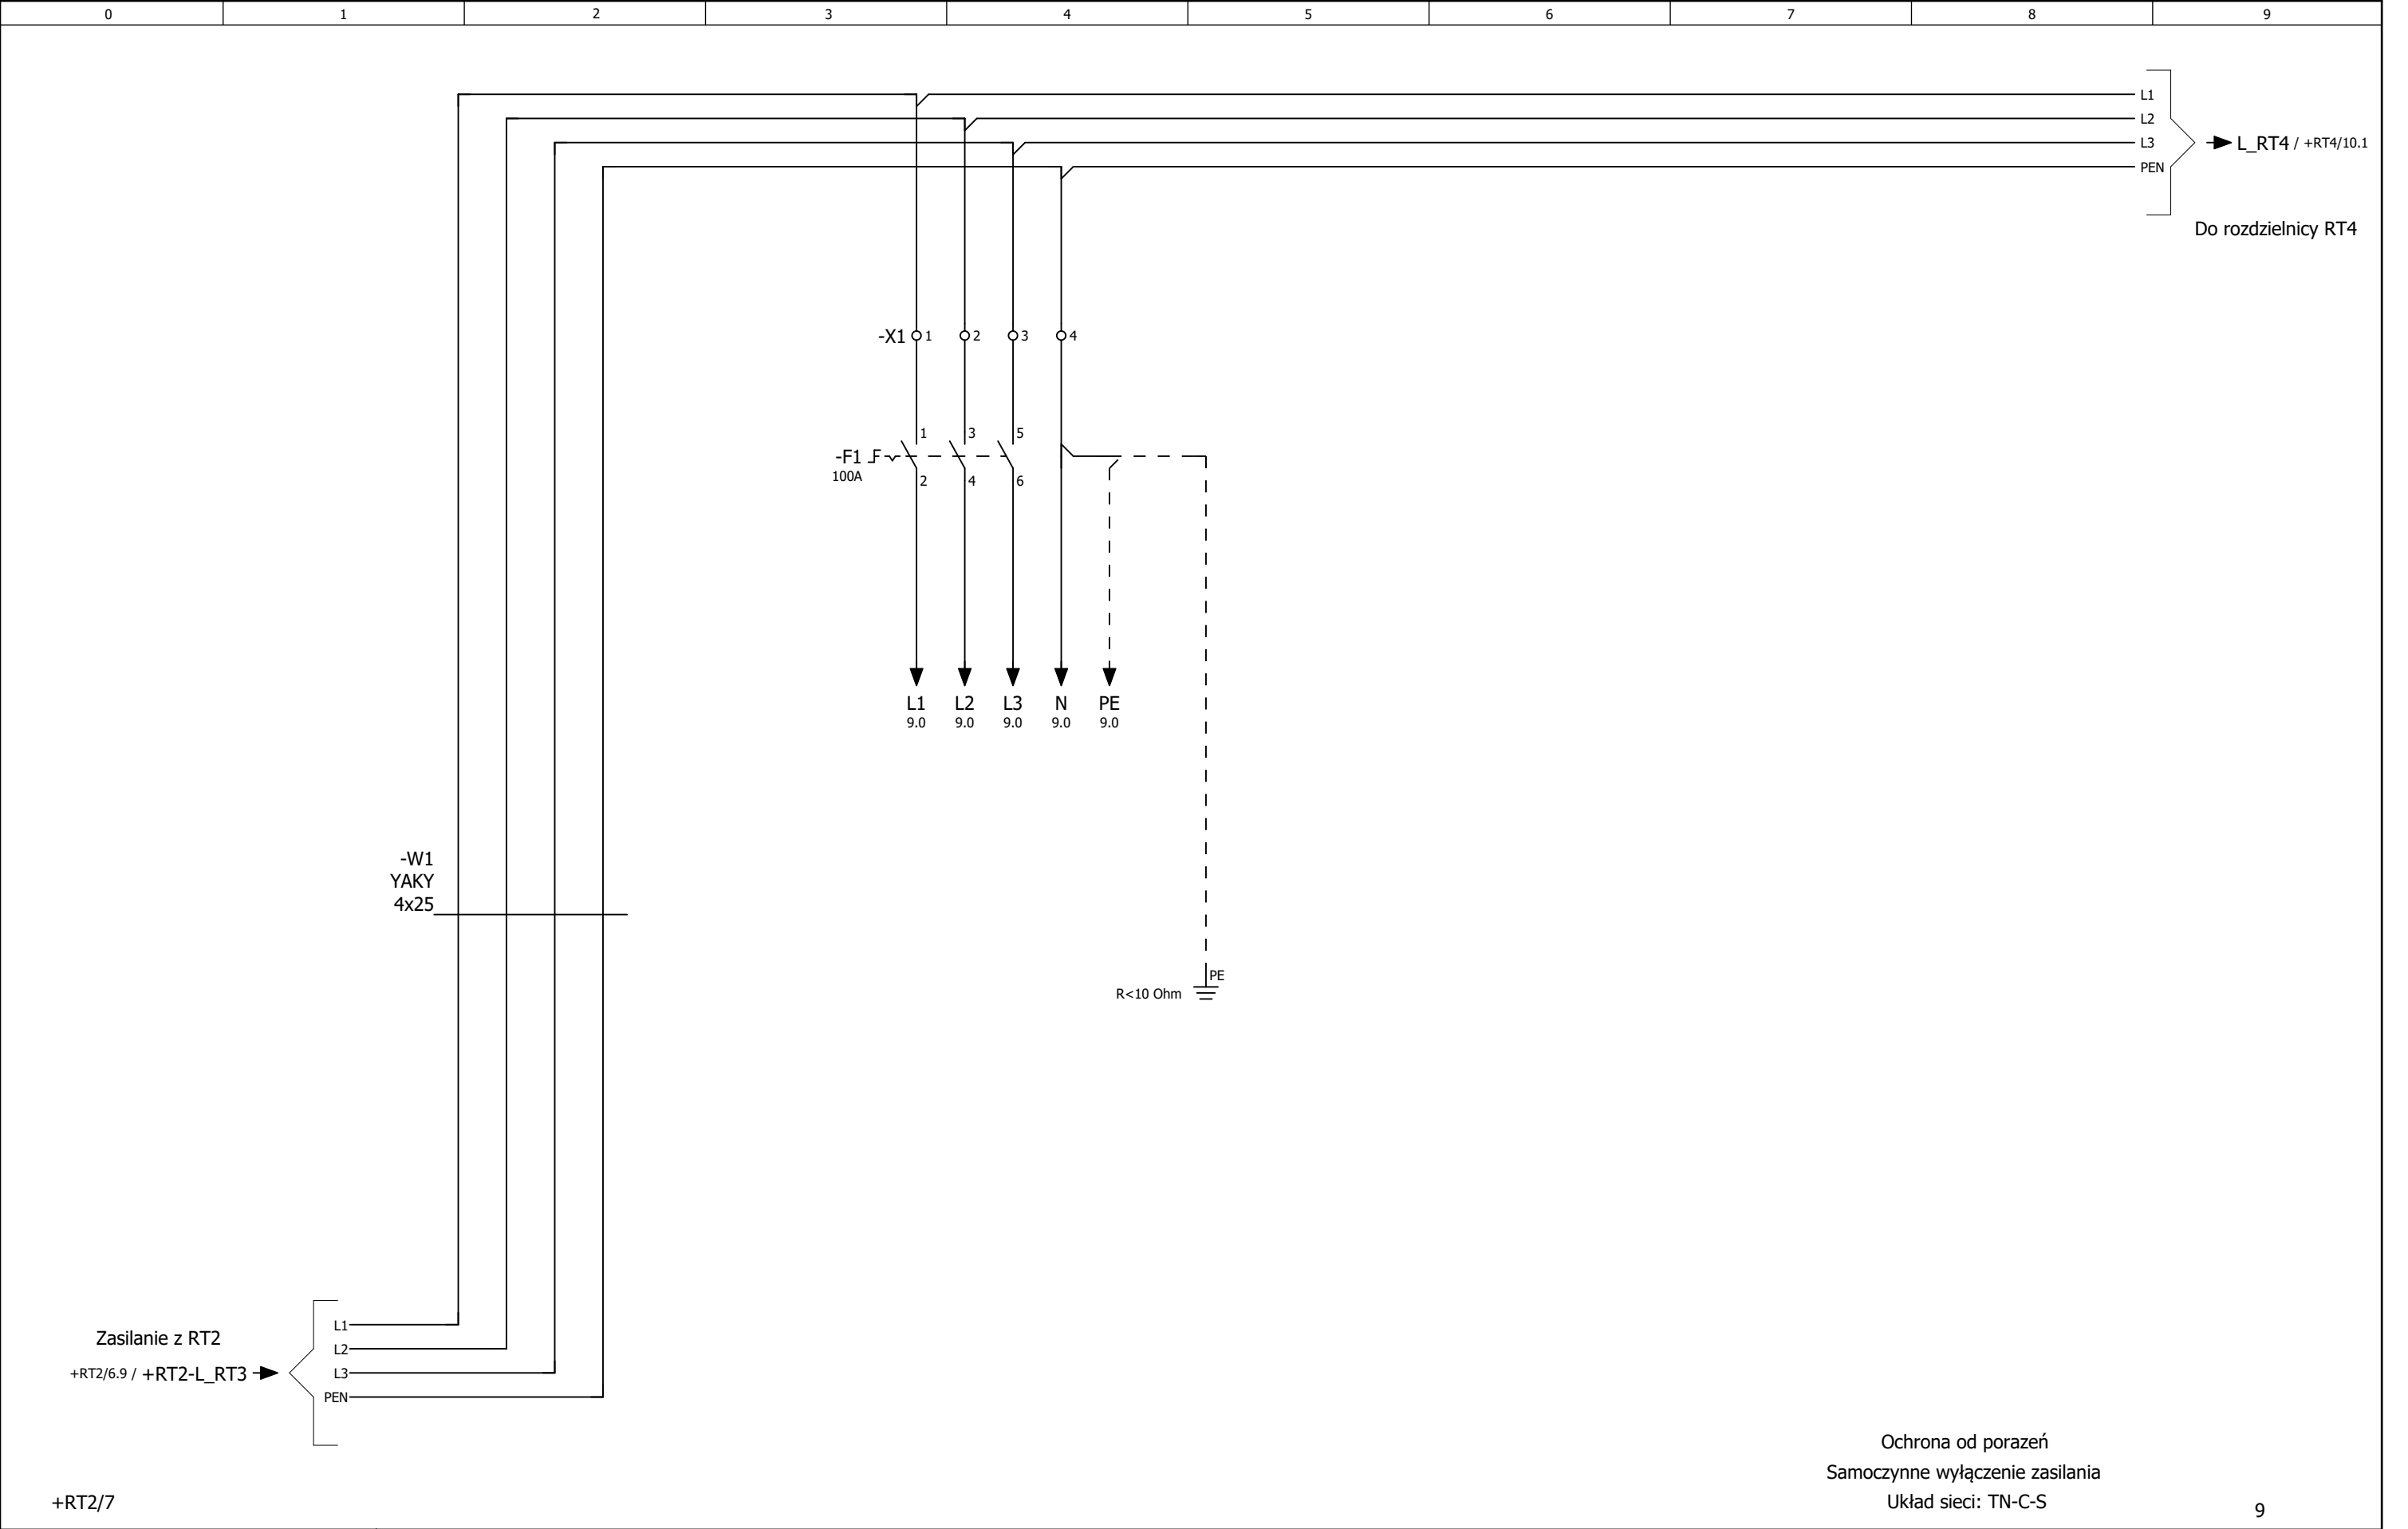

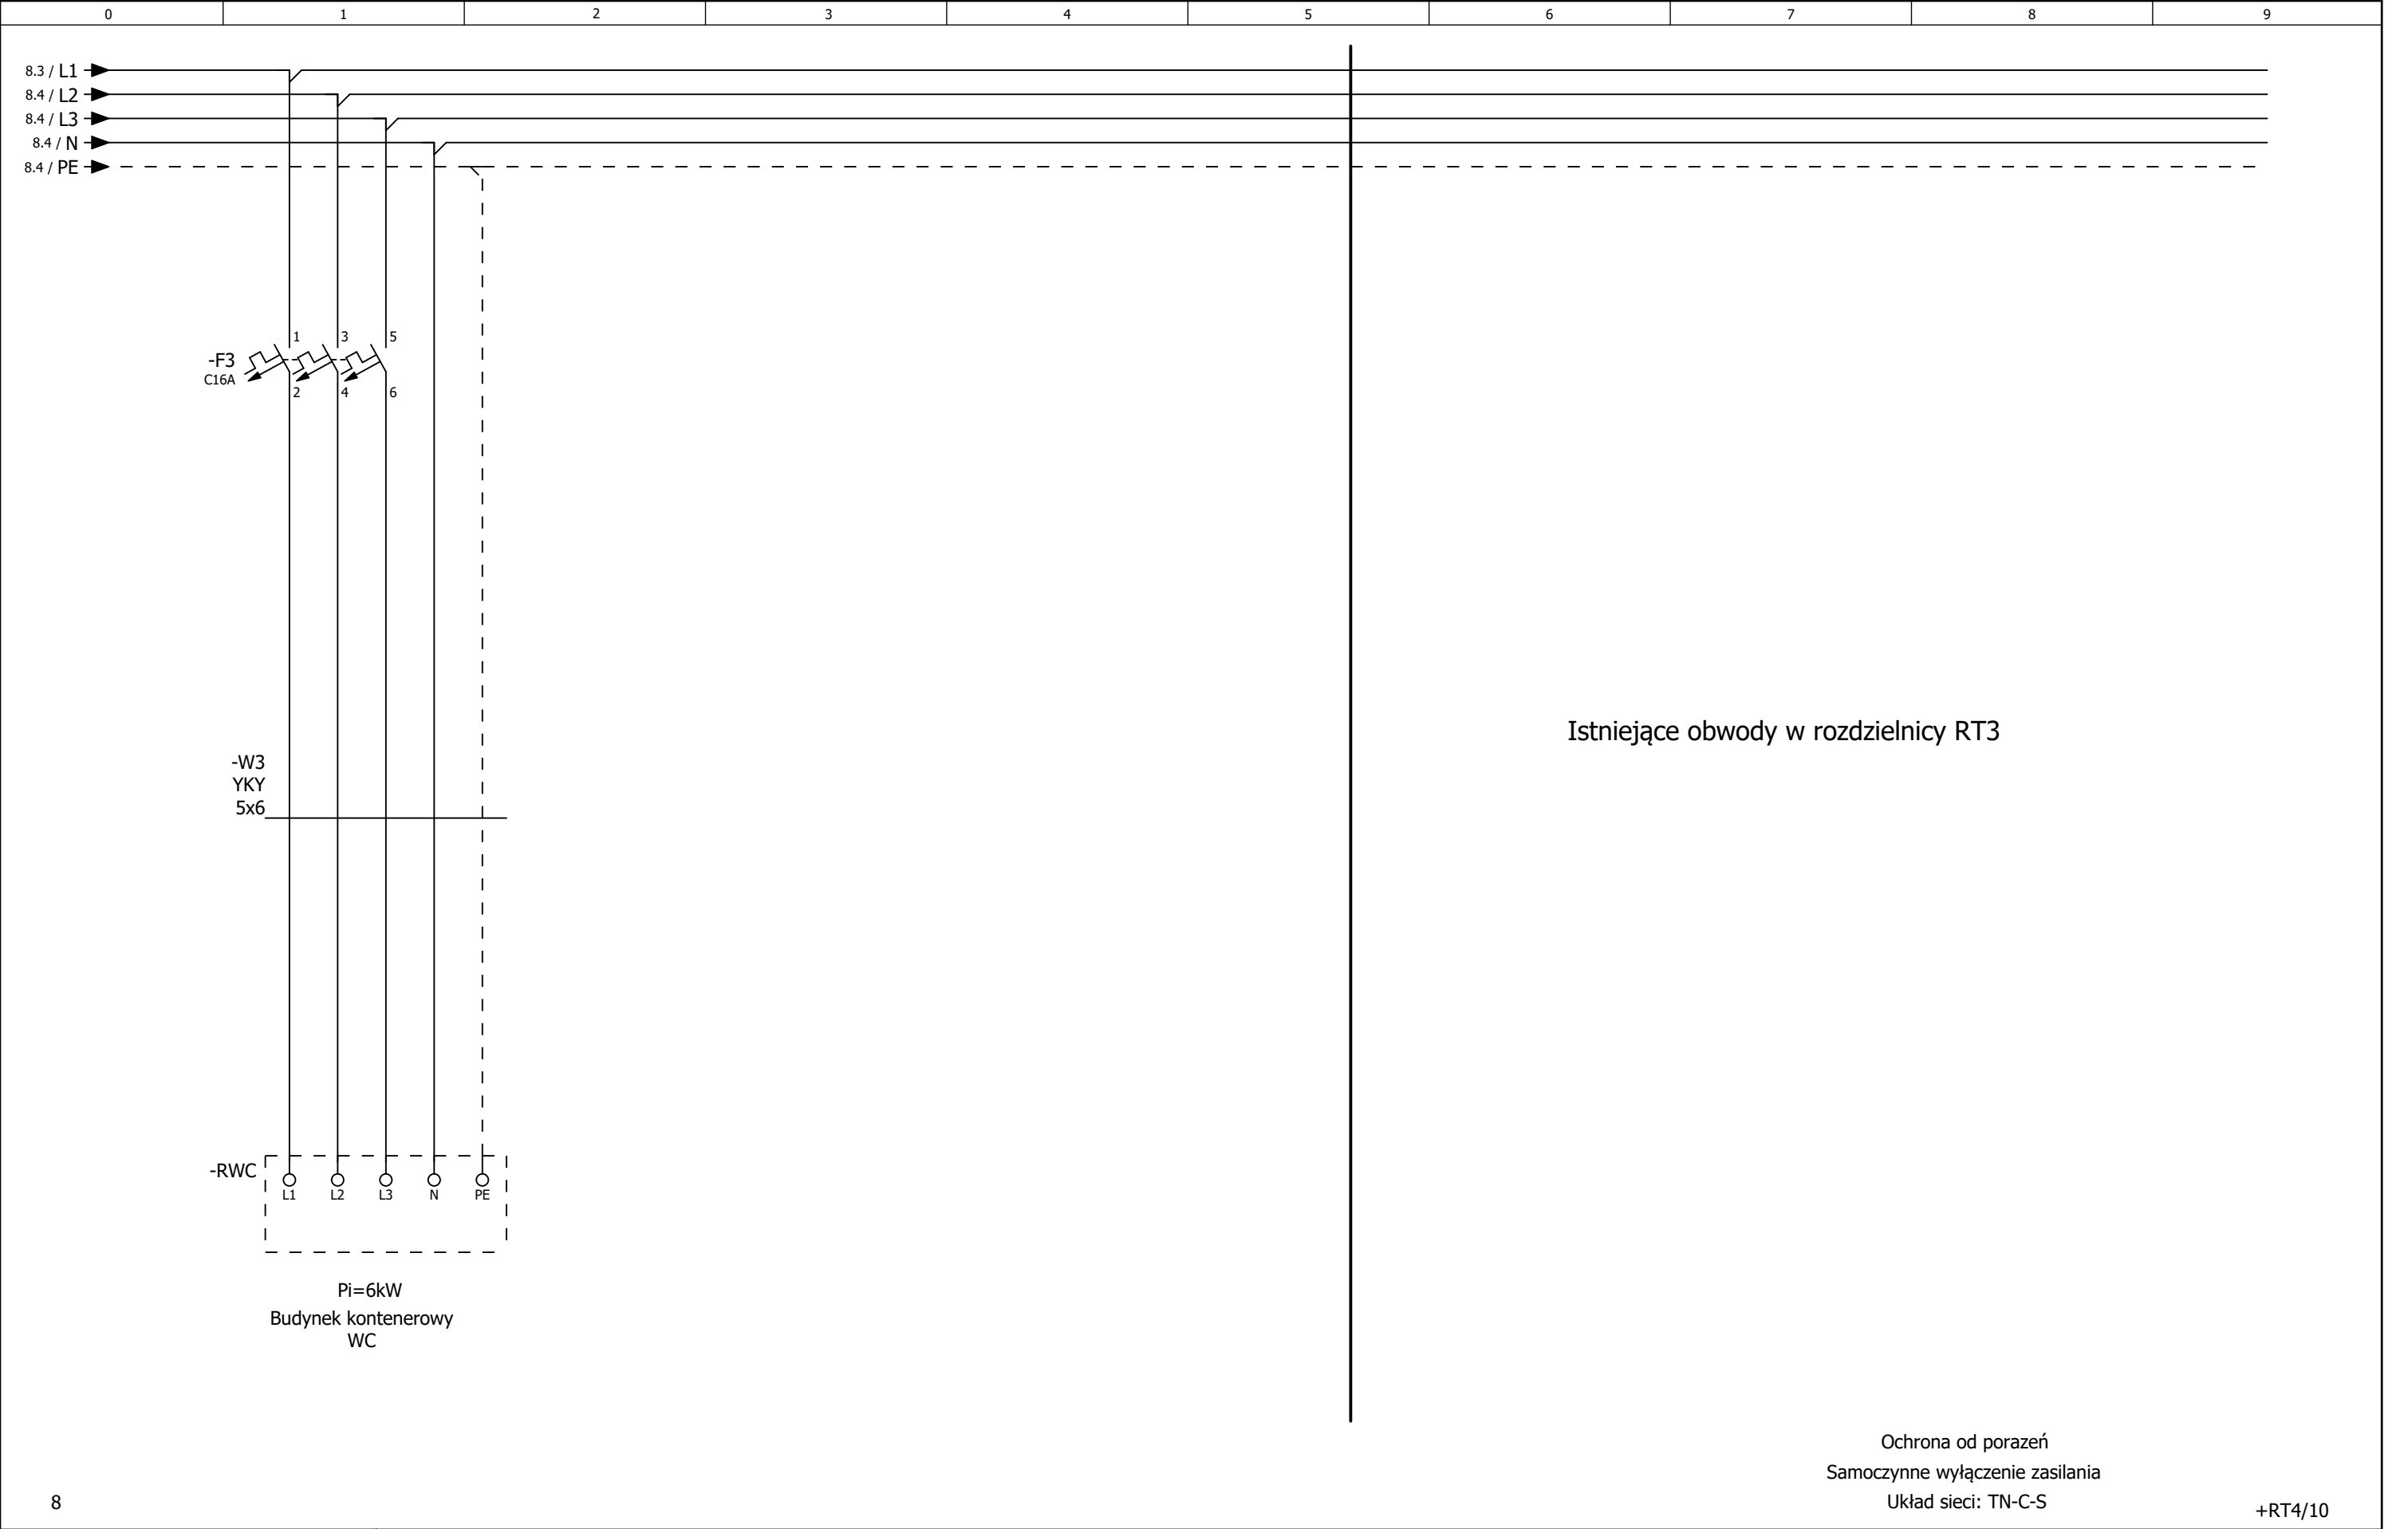

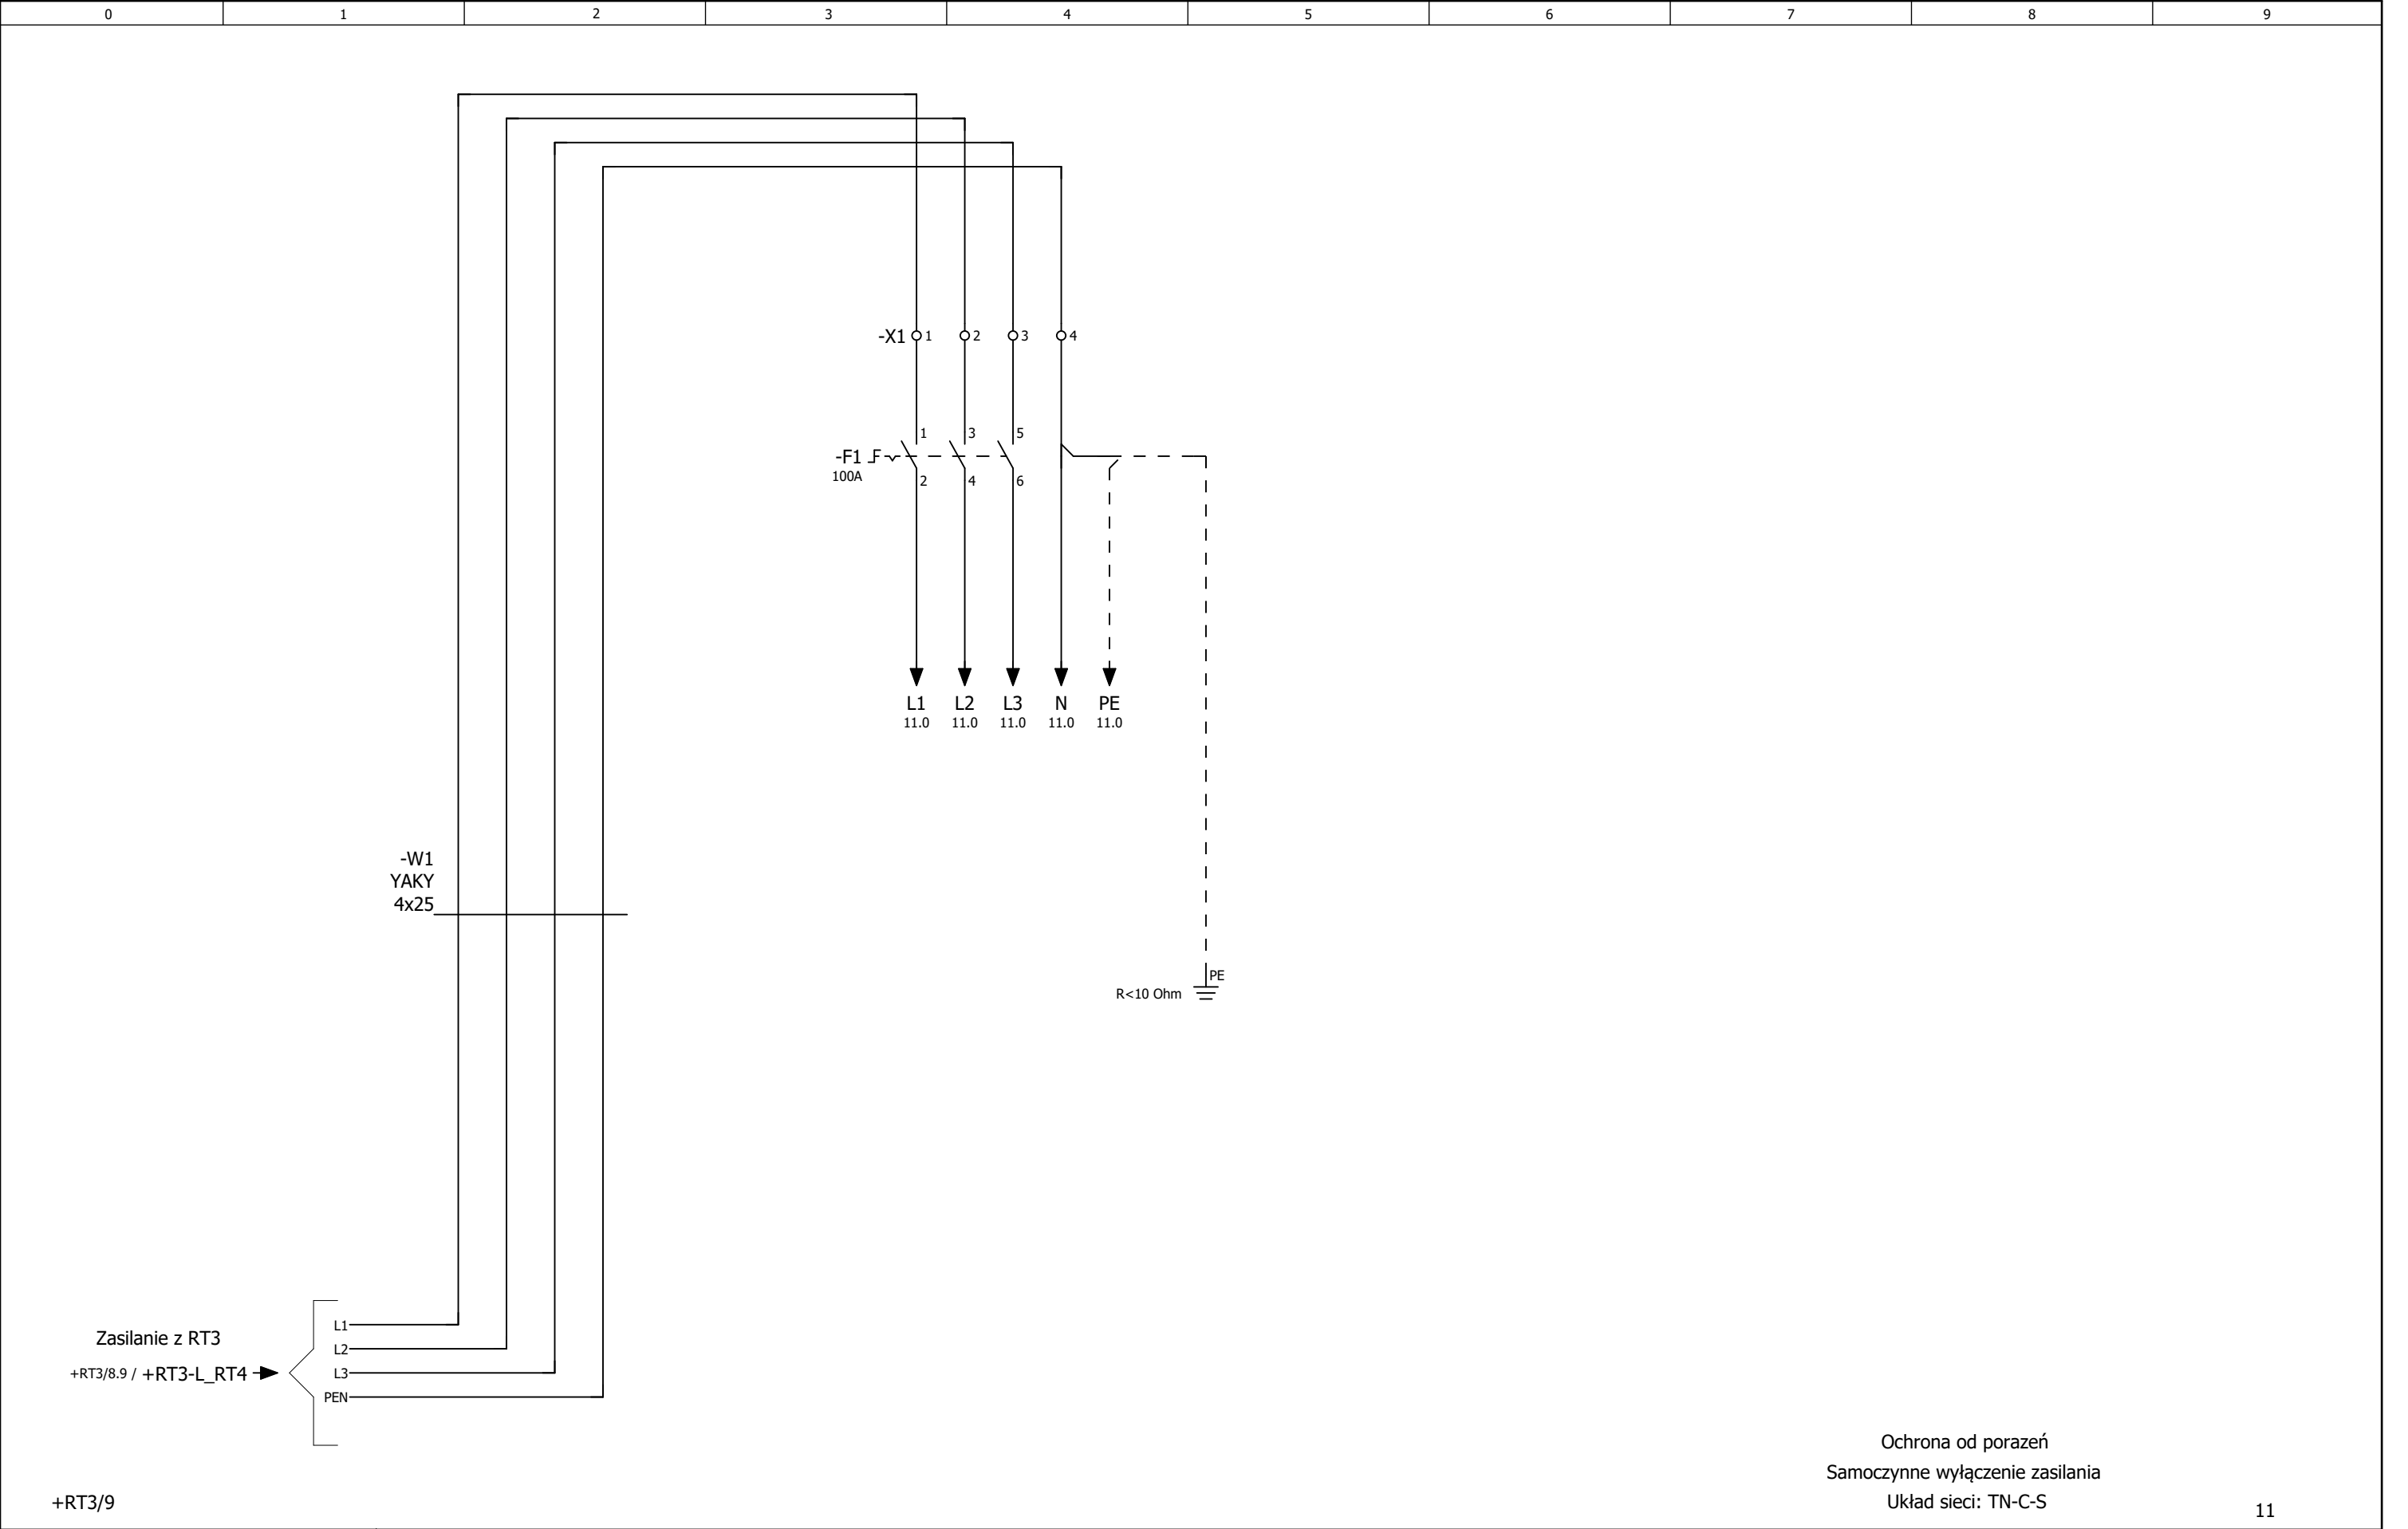



Ochrona od porażenia
Samoczynne wyłączenie zasilania
Układ sieci: TN-C-S