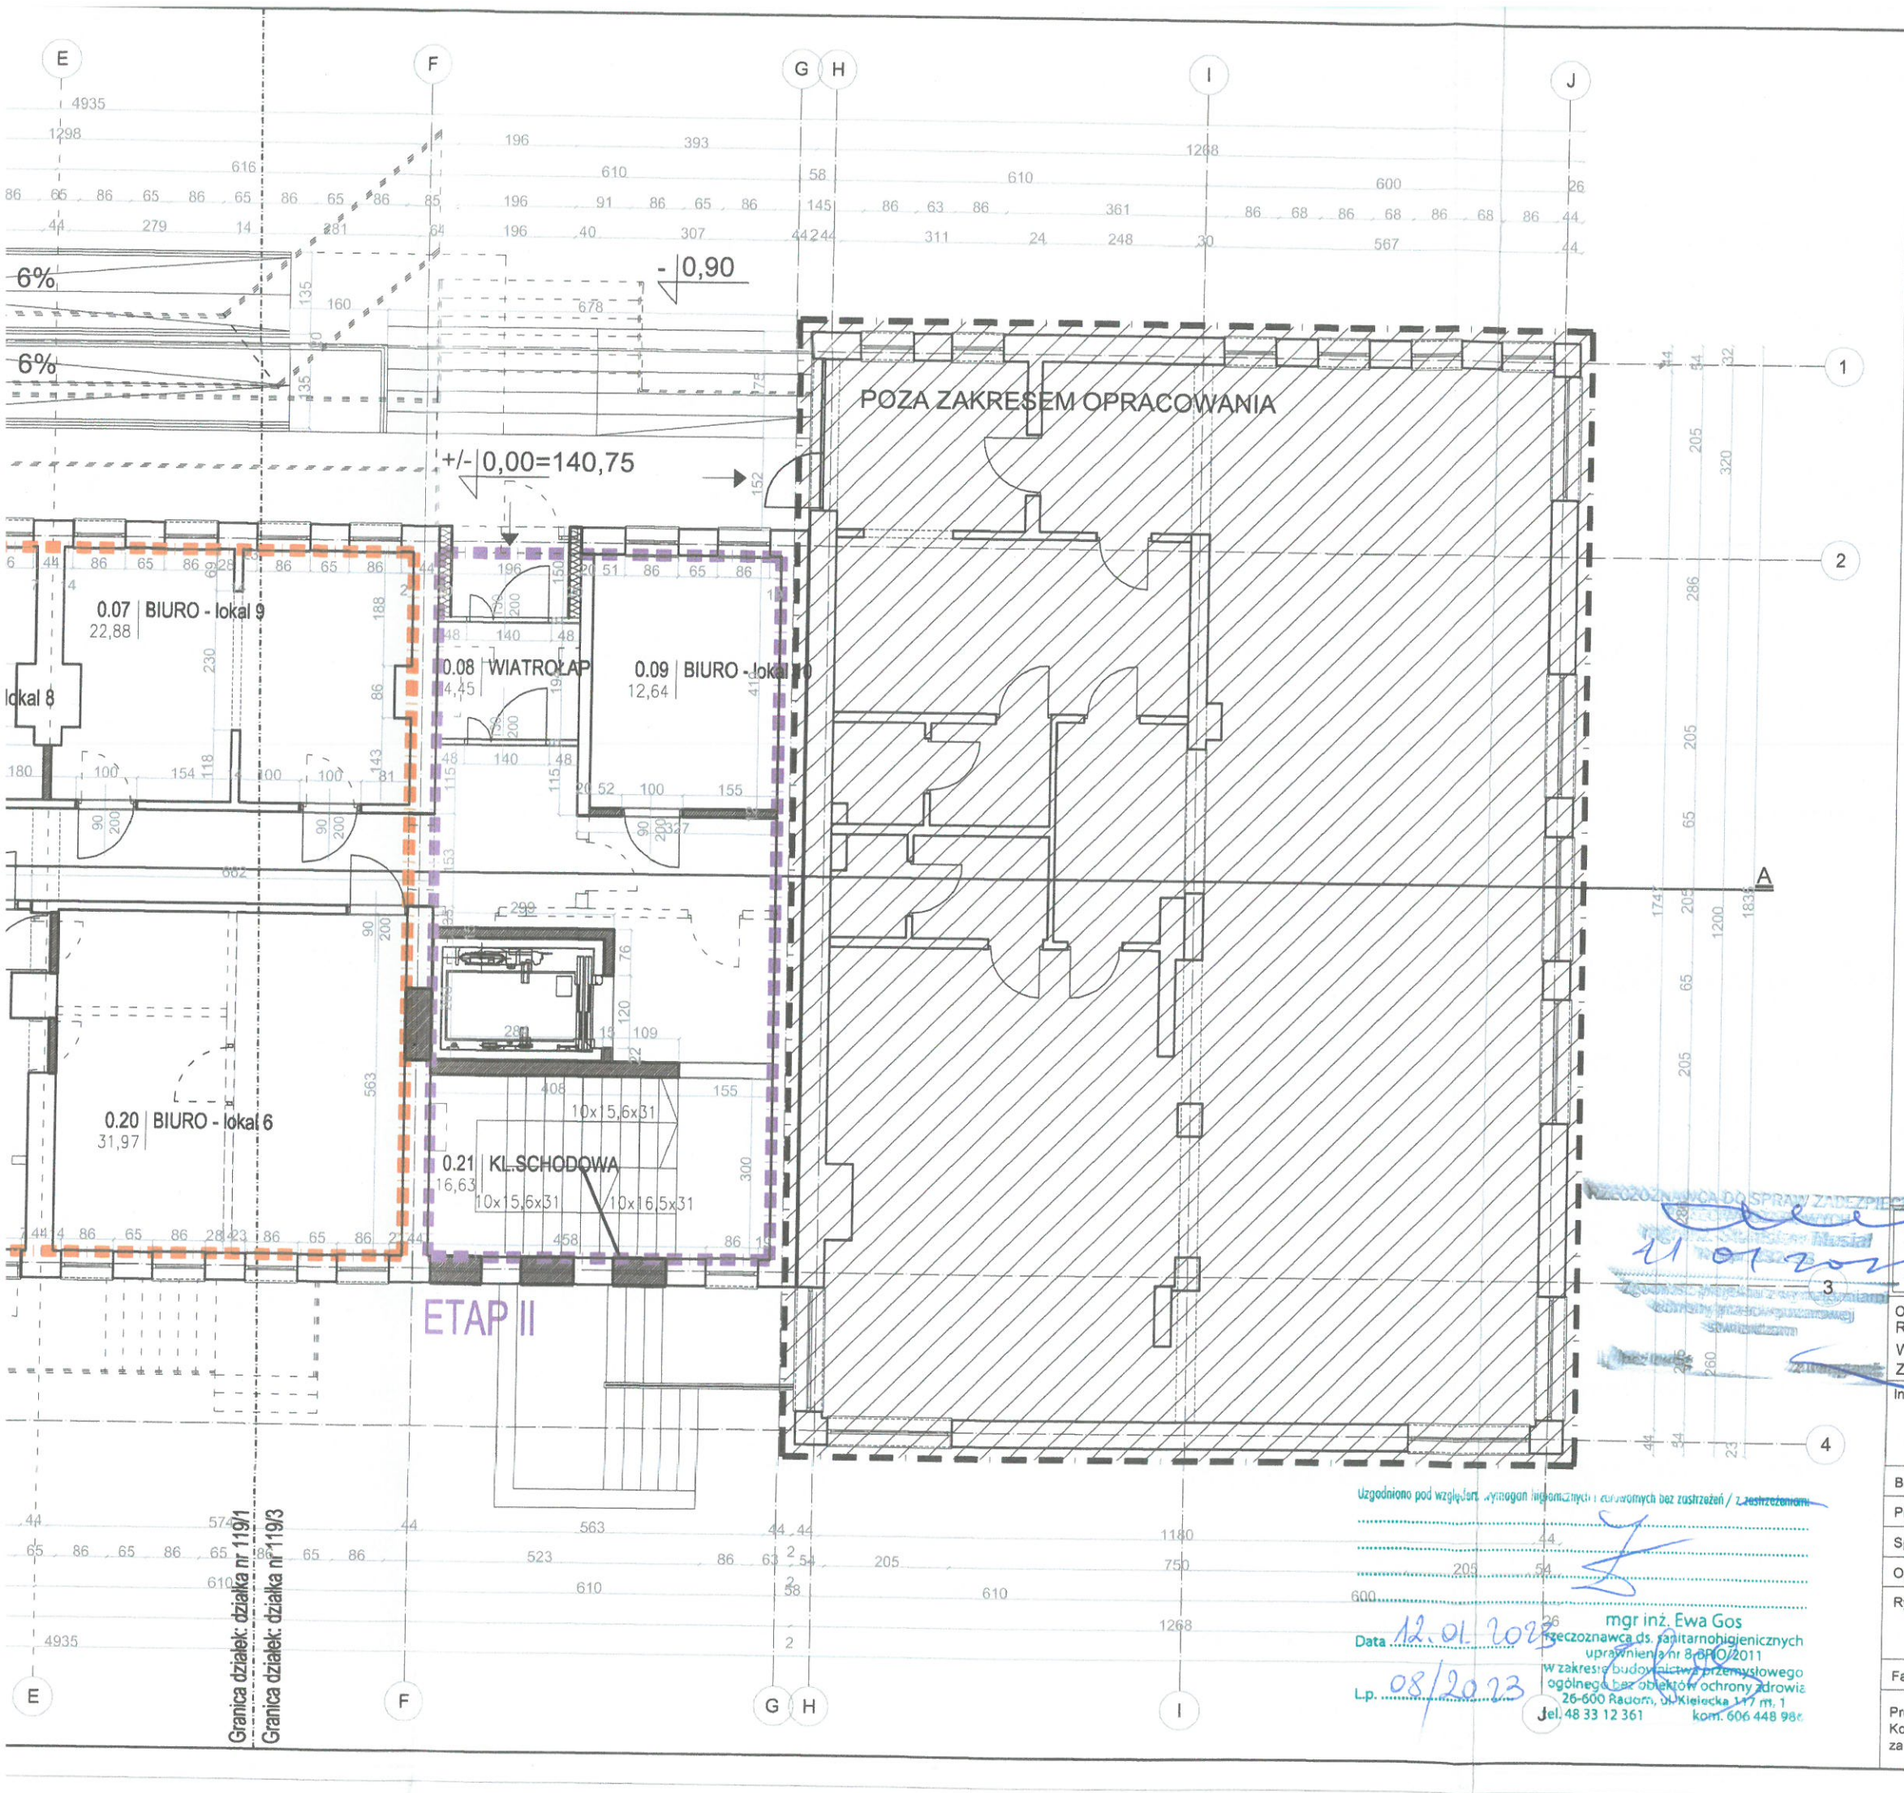

PARTER			
ZESTAWIENIE POMIESZCZEŃ I POWIERZCHNI			
NR POM.	NAZWA POM.	POSADZKA	POW.(M2) PN-ISO 9836:1997
0.01	BIURO – LOKAL 1	TARKET	19,10
0.02	BIURO – LOKAL 2	TARKET	19,00
0.03	KLATKA SCHODOWA	GRES	22,21
0.04	WIATROŁAP	GRES	4,39
0.05	BIURO – LOKAL 7	TARKET	10,62
0.06	BIURO – LOKAL 8	TARKET	10,87
0.07	BIURO – LOKAL 9	GRES	22,88
0.08	WIATROŁAP	GRES	4,45
0.09	BIURO – LOKAL 10	TARKET	12,64
0.10	BIURO – LOKAL 3	TARKET	7,34
0.11	BIURO – LOKAL 3	TARKET	31,74
0.12	KOMUNIKACJA	GRES	69,84
0.13	WC DAMSKI	GRES	3,82
0.14	WC MĘSKI	GRES	6,88
0.15	BIURO – LOKAL 4	TARKET	16,89
0.16	BIURO – LOKAL 4	TARKET	12,02
0.17	BIURO – LOKAL 4	WYKŁADZ.	8,25
0.18	WC NIEPEŁNOSPRAWN.	GRES	5,14
0.19	BIURO – LOKAL 5	TARKET	30,74
0.20	BIURO – LOKAL 6	TARKET	31,97
0.21	KLATKA SCHODOWA	GRES	16,63
POW. NA KONDYGNACJI OGÓŁEM			367,42

STAROSTWO POWIATOWE w GRÓJCU
WYDZIAŁ ARCHITEKTURY
05-600 Grójec, ul. Józefa Piłsudskiego 59

WOJEWÓDZKI URZĄD OCHRONY ZABYTKÓW
W WARSZAWIE
Delegatura w Radomiu
26-600 Radom, ul. Żeromskiego 53
tel. 48 363-92-14, tel. 48 363-85-14

LEGENDA:

- ŚCIANY ISTNEIJĄCE
- ŚCIANY PROJEKTOWANE
- WYBURZENIA
- POZA ZAKRESEM OPRACOWANIA
- PROJEKTOWANA ROZBUDOWA
- PROJEKTOWANA NADBUDOWA

ETAPOWANIE

- ETAP I
- ETAP II
- ETAP III
- ETAP IV

WYRAŻAM ZGODĘ
Starosta Grójecki
Paweł Nusiał
11 01 2023

KORPORACJA BUDOWLANA DARCO

Obiekt:
ROZBUDOWA, NADBUDOWA I PRZEBUDOWA URZĘDU GMINY W JASIEŃCU WRAZ Z BUDOWĄ ZBIORNIKA NA WODY DESZCZOWE O POJEMNOŚCI 5m3, ZLOKALIZOWANEGO NA DZ. NR 119/1 i 119/3

Inwestor-Zleceniodawca:
Gmina Jasieniec
05-604 Jasieniec, ul. Warecka 42

Branża:	Architektura :	Uprawnienia:	Podpis:
Projektował:	mgr inż. arch. Emilia Skwira	MA 040 / 13	
Sprawdził:	mgr inż. arch. Sylwester Piętak	MA 014 / 07	
Opracował:	inż. Paulina Wieczorek		

Rysunek:
RZUT PARTERU

Faza:	P. BUDOWLANY	Data:	10.2022	Skala:	1:100

Projekt ten jest chroniony prawem autorskim.
Kopiowanie i zmiany mogą być dokonywane jedynie za zgodą autorów.

Nr rys.: 1.2

Nr str.:

Uzgodniono pod względem wymogów higienicznych i ochronnych bez zastrzeżeń / z zastrzeżeniami
Data 12.01.2023
L.p. 08/2023
mgr inż. Ewa Gos
Rzeczoznawca ds. sanitarnohigienicznych
uprawnienia nr 8/SRO/2011
w zakresie budownictwa przemysłowego ogólnego bez obiektów ochrony zdrowia
26-600 Radom, ul. Kielecka 147 m. 1
tel. 48 33 12 361 kom. 606 448 986