


kapitola o nespornosti tretej bez ústredného gratic

gmn. Jasieniec

Skala 1:1000

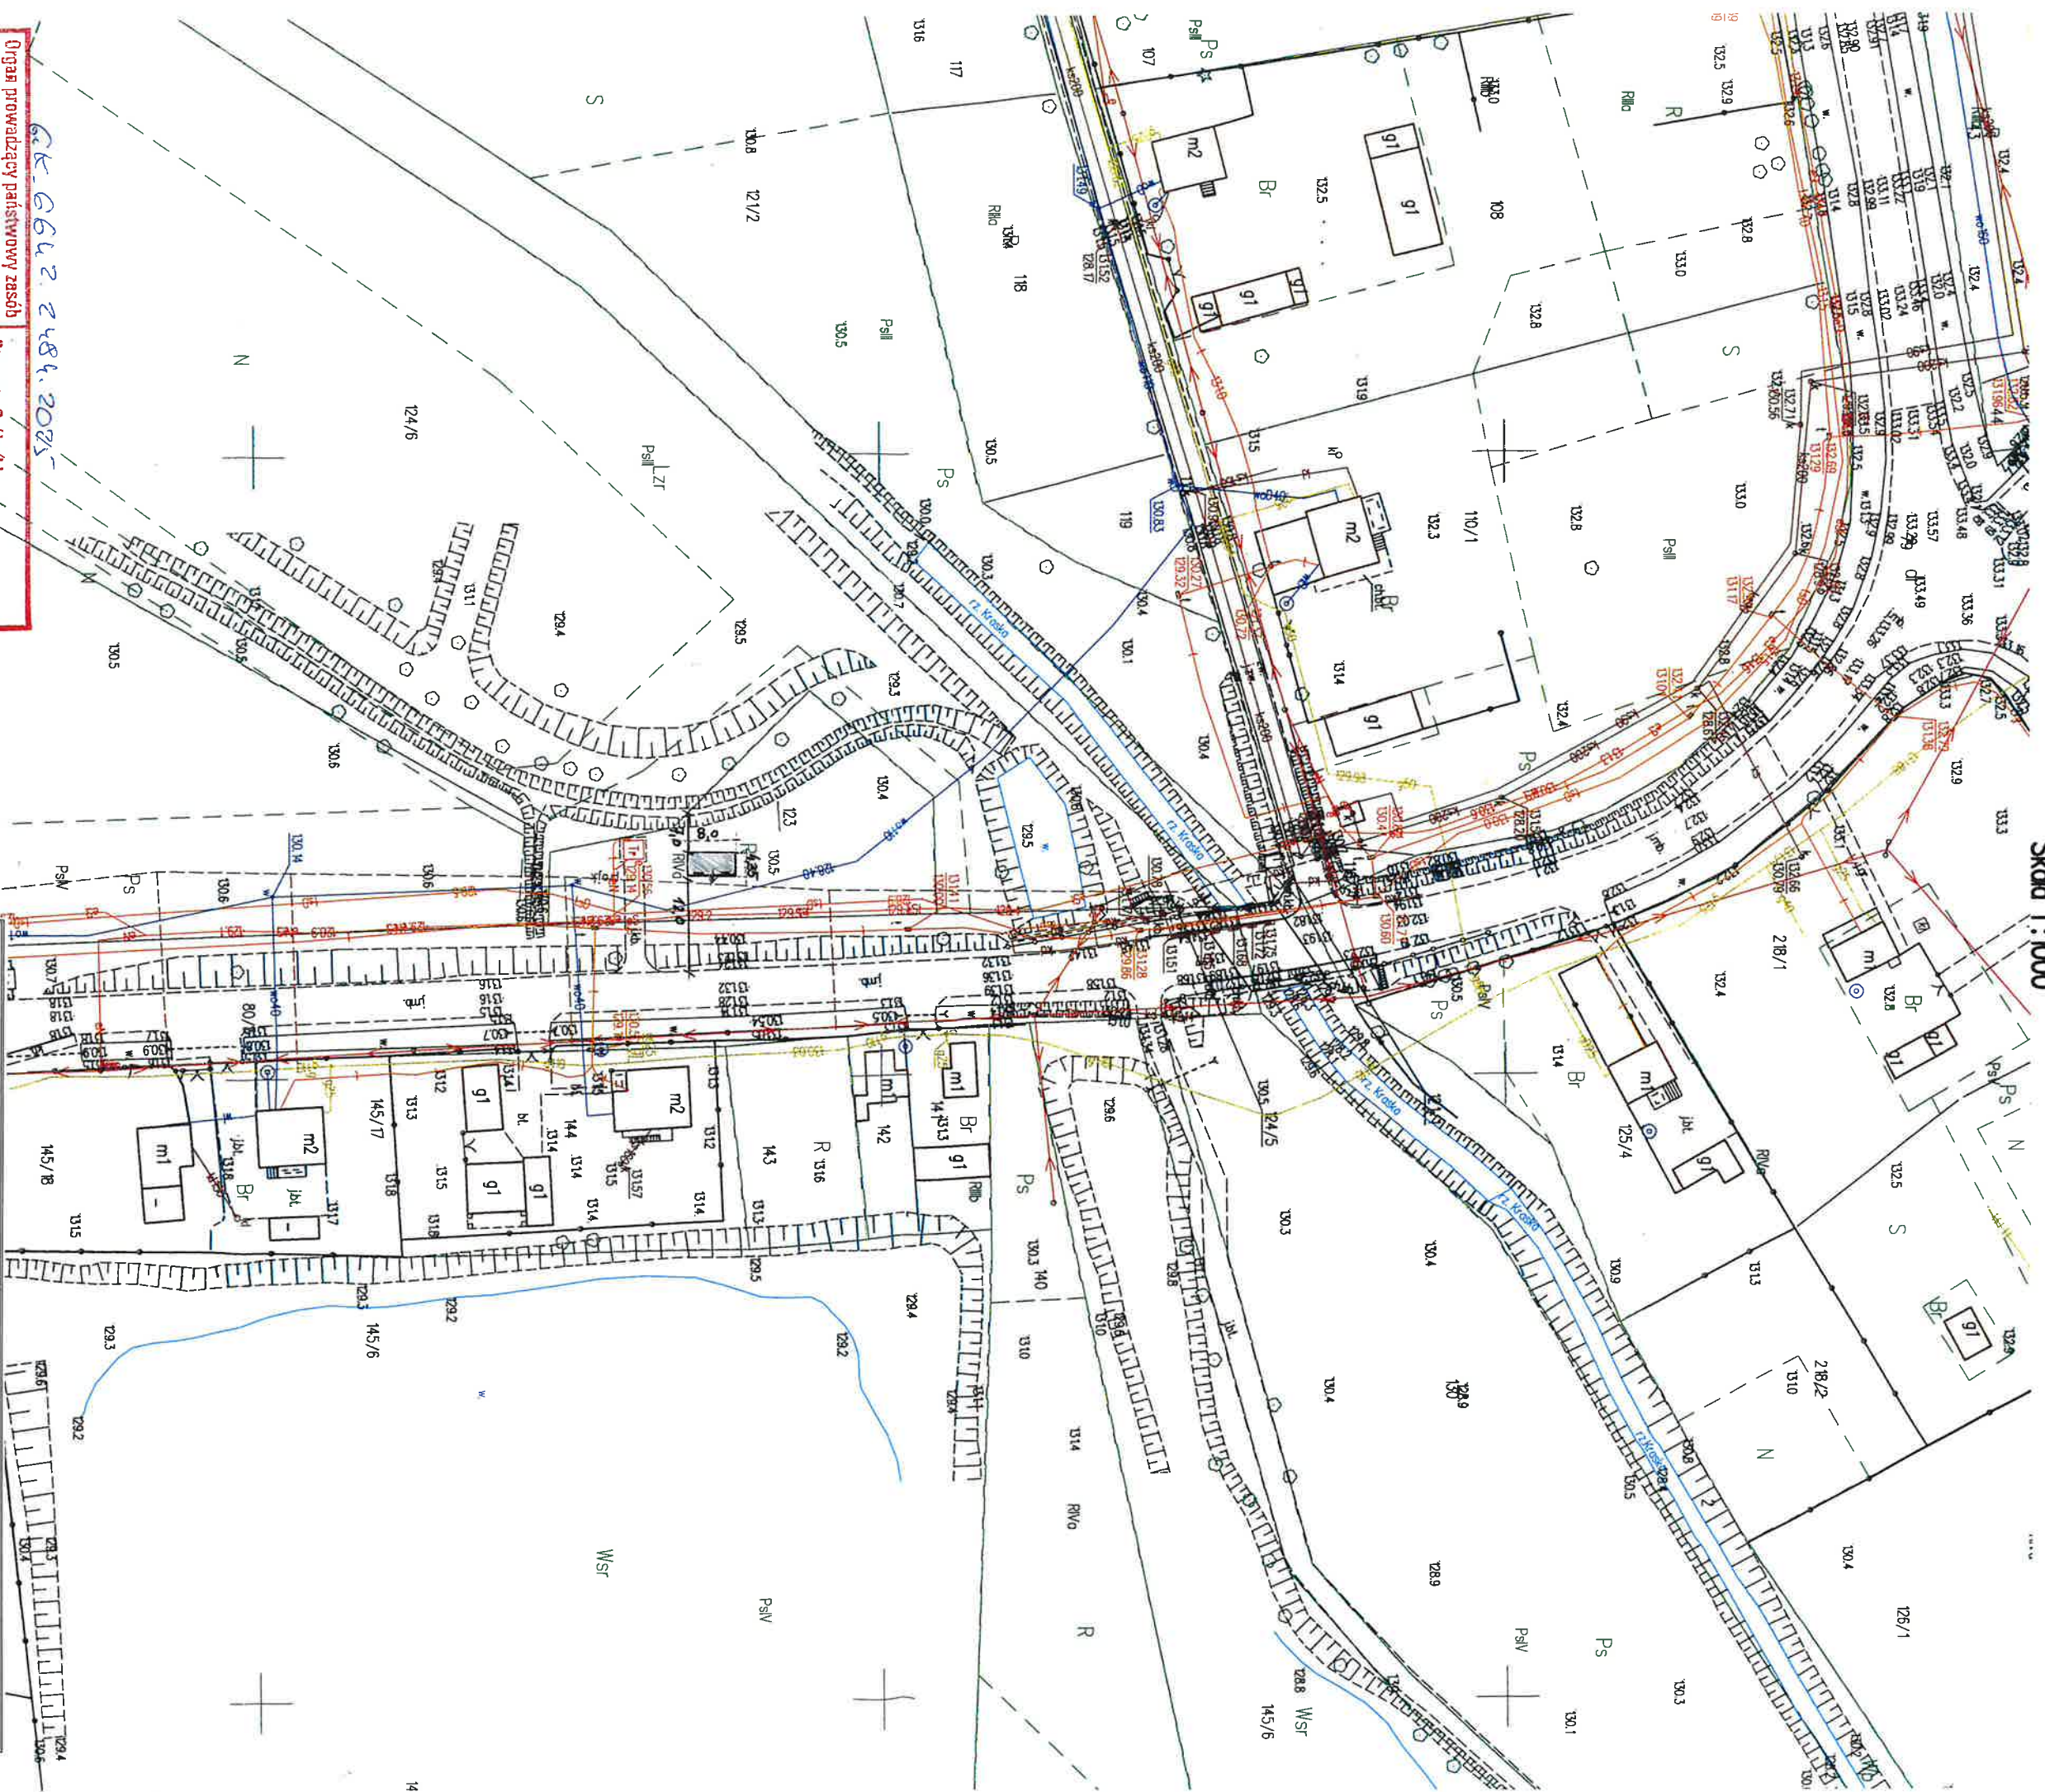

Organ prowadzący państwowy zasób
geodezyjny i kartograficzny

Starosta Grójecki

Nazwa materiału zasobu

Handwritten: $\frac{1}{2} \pi \frac{1}{2} \pi \frac{1}{2} \pi \frac{1}{2} \pi$

Identifikátor evidančiny materiálu zásobu

P. 1406. 7. 1864. 20. 15. 24. 2008

Dane wykonania kapi

2025-06-16

ИЗДАТЕЛЬСТВО

Imię, nazwisko i podpis osoby odpowiedzialnej

[Handwritten signature]

LEGENDA:

Budowa budynku gospodarczego zlokalizowanego w miejscowości Wola Bogólewska, na działce nr ewid. 123

1. Budynek o wymiarach 8,00 m x 4,35 m