
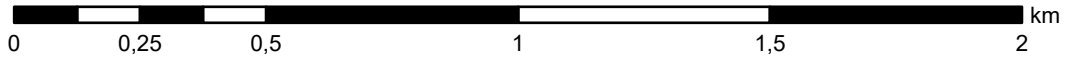


CZĘŚĆ GRAFICZNA PROGNOZY ODDZIAŁYWANIA NA ŚRODOWISKO
DOT. PLANU OGÓLNEGO GMINY JASIEŃC

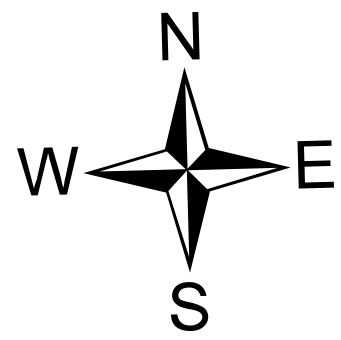

SKALA 1 : 15 000

PROGNOZOWANE ODDZIAŁYWANIE NA ŚRODOWISKO

- 1 - ODDZIAŁYWANIE SŁABE
- 1/2 - ODDZIAŁYWANIE SŁABE DO ŚREDNIEGO
- 2 - ODDZIAŁYWANIE ŚREDNIE
- 2/3 - ODDZIAŁYWANIE ŚREDNIE DO SILNEGO

OBSZAR OBJĘTY PLANEM OGÓLNYM GMINY JASIEŃC

GRANICE OBRĘBÓW GEODEZYJNYCH

GRANICE DZIAŁEK EWIDENCYJNYCH

OBSZAR UZUPEŁNIENIA ZABUDOWY

Art. 13b, punkt 3) Ustalenia planu ogólnego określa się, uwzględniając uwarunkowania rozwoju przestrzennego gminy, w szczególności znajdujące się na obszarze gminy:

A) FORMY OCHRONY PRZYRODY ORAZ ICH OTULINY

POMNIKI PRZYRODY

Q) TERENY GÓRNICZE I OBSZARY GÓRNICZE WRAZ Z FILARAMI OCHRONNYMI

TERENY GÓRNICZE

OBSZARY GÓRNICZE

H) UDOKUMENTOWANE ZŁOŻA KOPALIN, KOMPLEKSY PODZIEMNE SKŁADOWANIA DWUTLENKU WĘGLA I PODZIEMNE BEZBIOGNIKOWE MAGAZYNY SUBSTANCJI

GRANICA ZŁOŻ KOPALIN

J) ZABYTKI OBJĘTE FORMAMI OCHRONY (...)

OBIEKTY WPISANE DO REJESTRU ZABYTKÓW

OBSZARY WPISANE DO REJESTRU ZABYTKÓW

OBIEKTY UJĘTE W WOJEWÓDZKIEJ EWIDENCJI ZABYTKÓW

OBSZARY UJĘTE W WOJEWÓDZKIEJ EWIDENCJI ZABYTKÓW

STANOWISKA ARCHEOLOGICZNE UJĘTE W WOJEWÓDZKIEJ EWIDENCJI ZABYTKÓW

STANOWISKA ARCHEOLOGICZNE - PUNKTOWE

Q) GRUNTY ROLNE STANOWIĄCE UŻYTKI ROLNE KLAS III I ORAZ GRUNTY LEŚNE

GRUNTY ROLNE STANOWIĄCE UŻYTKI ROLNE KLAS II, III, IIIa ORAZ IIIb

GRUNTY LEŚNE

STREFY PLANISTYCZNE

SW - STREFA WIELOFUNKCYJNA Z ZABUDOWĄ MIESZKANIOWĄ WIELOODRZINNĄ

SJ - STREFA WIELOFUNKCYJNA Z ZABUDOWĄ MIESZKANIOWĄ JEDNORODZINNĄ

SZ - STREFA WIELOFUNKCYJNA Z ZABUDOWĄ ZAGRODOWĄ

SU - STREFA USŁUGOWA

SP - STREFA GOSPODARCZA

SR - STREFA PRODUKCJI ROLNICZEJ

SI - STREFA INFRASTRUKTURALNA

SN - STREFA ZIELENI I REKREACJI

SG - STREFA OMIĘTARZY

SG - STREFA GÓRNICWA

SO - STREFA OTWARTA

SK - STREFA KOMUNIKACYJNA