
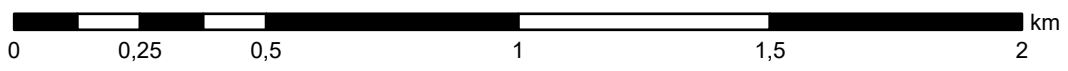


CZĘŚĆ GRAFICZNA PROGNOZY ODDZIAŁYWANIA NA ŚRODOWISKO
DOT. PLANU OGÓLNEGO GMINY JASIEŃC

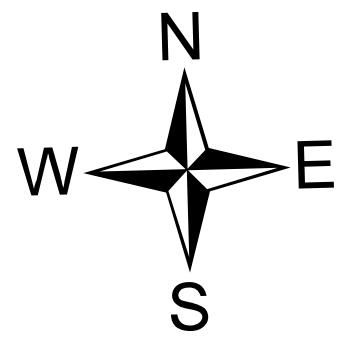

SKALA 1 : 15 000

PROGNOZOWANE ODDZIAŁYWANIE NA ŚRODOWISKO

- 1 - ODDZIAŁYWANIE SŁABE
- 1/2 - ODDZIAŁYWANIE SŁABE DO ŚREDNIEGO
- 2 - ODDZIAŁYWANIE ŚREDNIE
- 2/3 - ODDZIAŁYWANIE ŚREDNIE DO SILNEGO

OBSZAR OBJĘTY PLANEM OGÓLNYM GMINY JASIEŃC

- GRANICE OBRĘBÓW GEODEZYJNYCH
- GRANICE DZIAŁEK EWIDENCYJNYCH
- OBSZAR UZUPEŁNIENIA ZABUDOWY

Art. 13b, punkt 3) Ustalenia planu ogólnego określa się, uwzględniając uwarunkowania rozwoju przestrzennego gminy, w szczególności znajdujące się na obszarze gminy:

A) FORMY OCHRONY PRZYRODY ORAZ ICH OTULINY

- POMNIKI PRZYRODY
- TERENY GÓRNICZE I OBSZARY GÓRNICZE WRAZ Z FILARAMI OCHRONNYMI
- TERENY GÓRNICZE
- OBSZARY GÓRNICZE

H) UDOKUMENTOWANE ZŁOŻA KOPALIN, KOMPLEKSY PODZIEMNEGO SKŁADOWANIA DWUTLENKU WĘGLA I PODZIEMNE BEZBIOGNIKOWE MAGAZYNY SUBSTANCJI

- GRANICA ZŁOŻ KOPALIN

J) ZABYTKI OBJĘTE FORMAMI OCHRONY (...)

- OBIEKTY WPISANE DO REJESTRU ZABYTKÓW
- OBIEKTY WPISANE DO REJESTRU ZABYTKÓW
- OBIEKTY UJĘTE W WOJEWÓDZKIEJ EWIDENCJI ZABYTKÓW
- OBIEKTY UJĘTE W WOJEWÓDZKIEJ EWIDENCJI ZABYTKÓW
- STANOWISKA ARCHEOLOGICZNE UJĘTE W WOJEWÓDZKIEJ EWIDENCJI ZABYTKÓW
- STANOWISKA ARCHEOLOGICZNE - PUNKTOWE

L) TERENY ZAKNIEŻE I ICH STREFY OCHRONNE

- GRANICA STREFY OCHRONNEJ W ODLEGŁOŚCI 1500 m OD TERENU ZAKNIEŻE
- GRANICA STREFY OCHRONNEJ W ODLEGŁOŚCI 2100 m OD TERENU ZAKNIEŻE

Q) GRUNTY ROLNE STANOWIĄCE UŻYTKI ROLNE KLAS I-III ORAZ GRUNTY LEŚNE

- GRUNTY ROLNE STANOWIĄCE UŻYTKI ROLNE KLAS II, III, IIIa ORAZ IIIb
- GRUNTY LEŚNE

STREFY PLANISTYCZNE

- SW - STREFA WIELOFUNKCYJNA Z ZABUDOWĄ MIESZKANIOWĄ WIELODRODZINNĄ
- SJ - STREFA WIELOFUNKCYJNA Z ZABUDOWĄ MIESZKANIOWĄ JEDNORODZINNĄ
- SZ - STREFA WIELOFUNKCYJNA Z ZABUDOWĄ ZAGRÓDOWĄ
- SU - STREFA USŁUGOWA
- SP - STREFA GOSPODARCZA
- SR - STREFA PRODUKCJI ROLNICZEJ
- SI - STREFA INFRASTRUKTURALNA
- SN - STREFA ZIELENI I REKREACJI
- SC - STREFA CEMENTARZY
- SG - STREFA GÓRNICZA
- SO - STREFA OTWARTA
- SK - STREFA KOMUNIKACYJNA