


Imię, nazwisko i podpis osoby
opracowującej organ

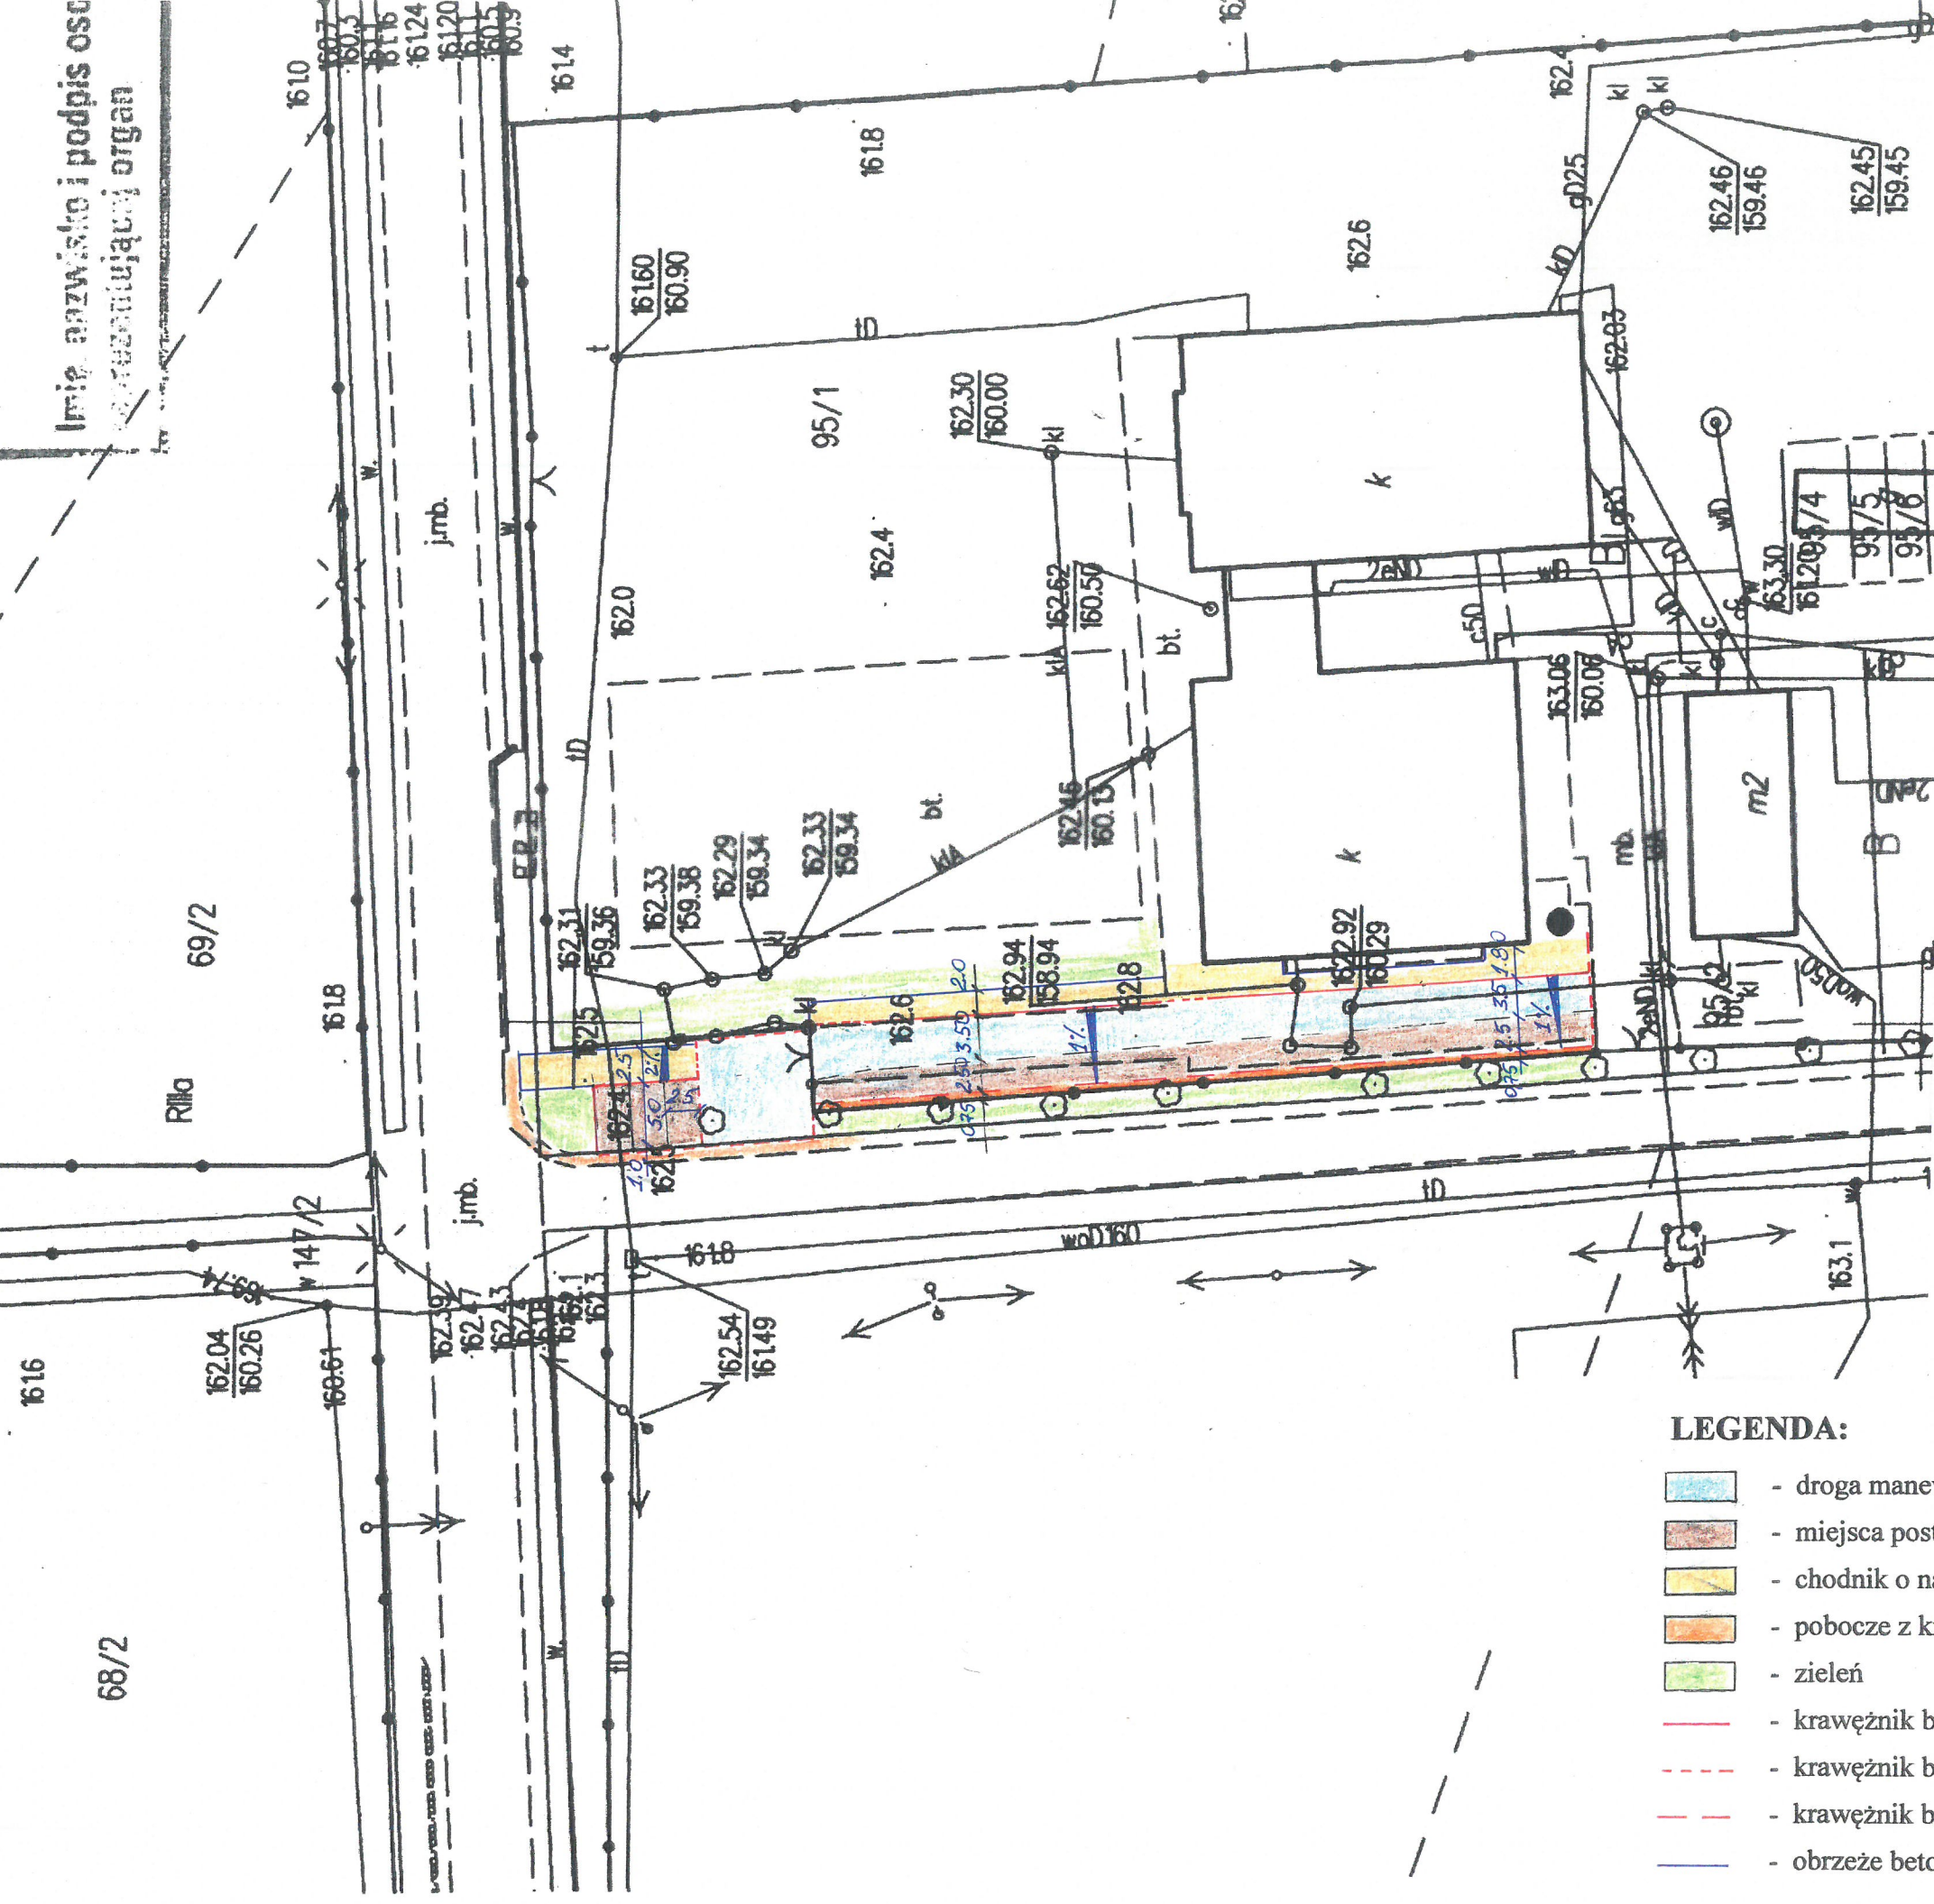

PROJEKT BUDOWLANO - WYKONAWCZY		Egz. Nr
Nazwa obiektu	REMONT PODJAZDU DO PSP W BIKÓWKU	Investor: GMINA GRÓJEC
Część rysunkowa		
Nr rys. 2	PLAN SYTUACYJNO - WYSOKOŚCIOWY	
Opracował: Nr uprawnień	inż. Marek Jabłoński GP-III-7342/78/92	Podpis Data: Kwiecień 2020r
		Podpis Skala: 1:500

LEGENDA:

- droga manewrowa o nawierzchni z kostki betonowej brukowej gr.8cm, szarej
- miejsca postojowe o nawierzchni z kostki betonowej brukowej gr.8cm, grafitowej
- chodnik o nawierzchni z kostki betonowej brukowej gr.6cm, czerwonej
- pobocze z kruszywa łamanego 0/31,5mm, grub.10cm
- zielen
- krawężnik betonowy 15x30cm wystający
- krawężnik betonowy 15x30cm obniżony
- krawężnik betonowy 15x30cm wtopiony
- obrzeże betonowe 8x30cm