

Skala 1:500

LEGENDA:

A-B-C-D - granice działki

teren opracowania

1. Karuzela tarczowa z siedziskiem

2. Huśtawka podwójna

3. Huśtawka wazka

4. Bujak

5. zestaw (zjeżdżalnia + domek)

6. Piaskownica

7. Orbitrek

8. Wroślarz

9. Ławka

10. Tablica informacyjna

11. Wejście na plac zabaw

□ Kosz

projektowana nawierzchnia piasku


obszar oddziaływania 40m

projekt: Budowa

PZT-1

tytuł:

PLAN URZĄDZENIA

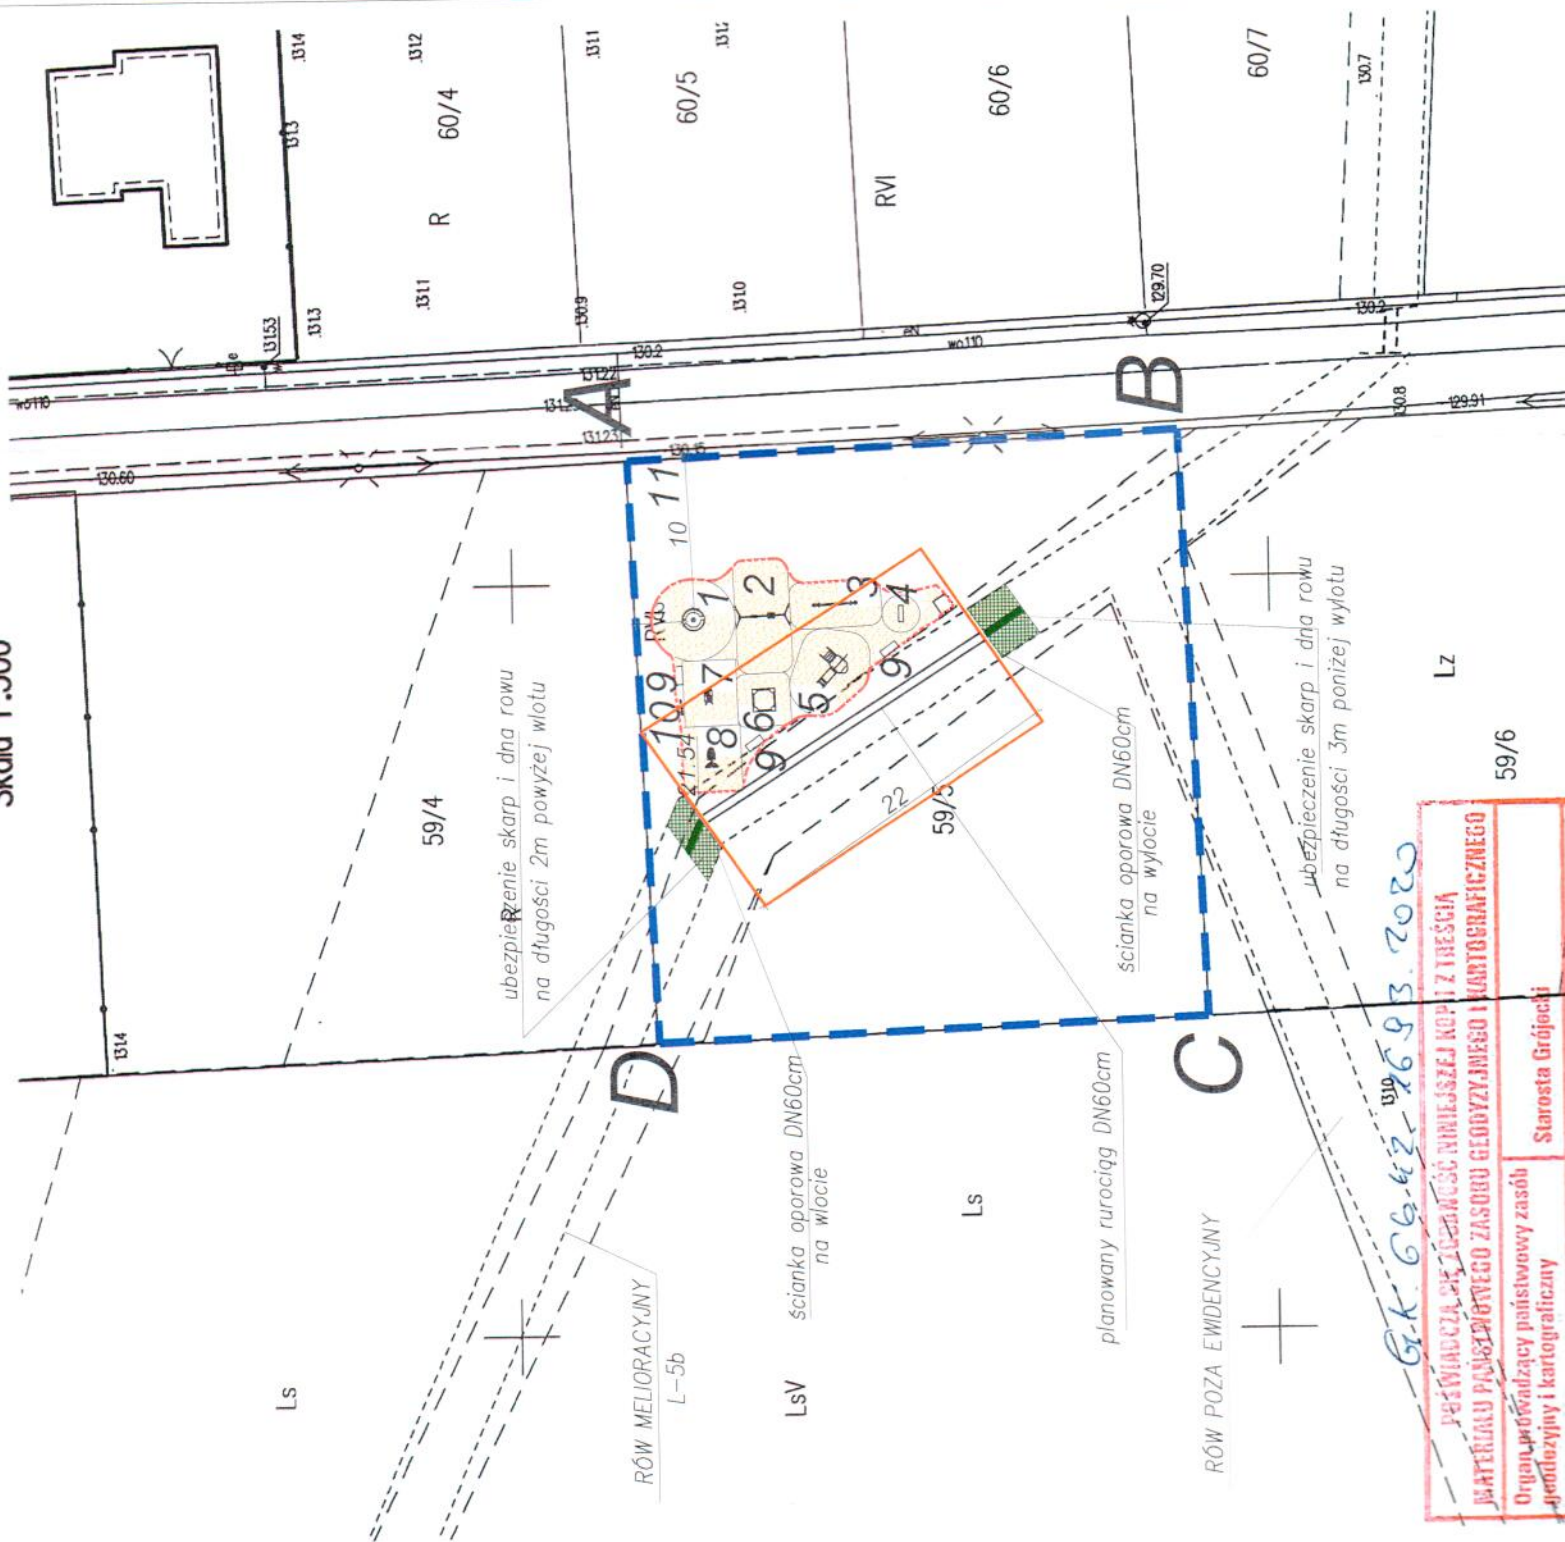

Lz

59/6

PRZEWIADAJĄCY PRACOWNICZĄ NIWIERSZĄ KOPII Z TREŚCIĄ
MATERIAŁU PAŃSTWOWEGO ZASOBU GEOLOGICZNEGO I KARTOGRAFICZNEGO

Organ prowadzący państwowy zasób
geologiczny i kartograficzny

Starosta Grójce

G.K. 66-42-2693.2020