



Przekrój nr 1
od km 0+010,00 do km 0+089,49

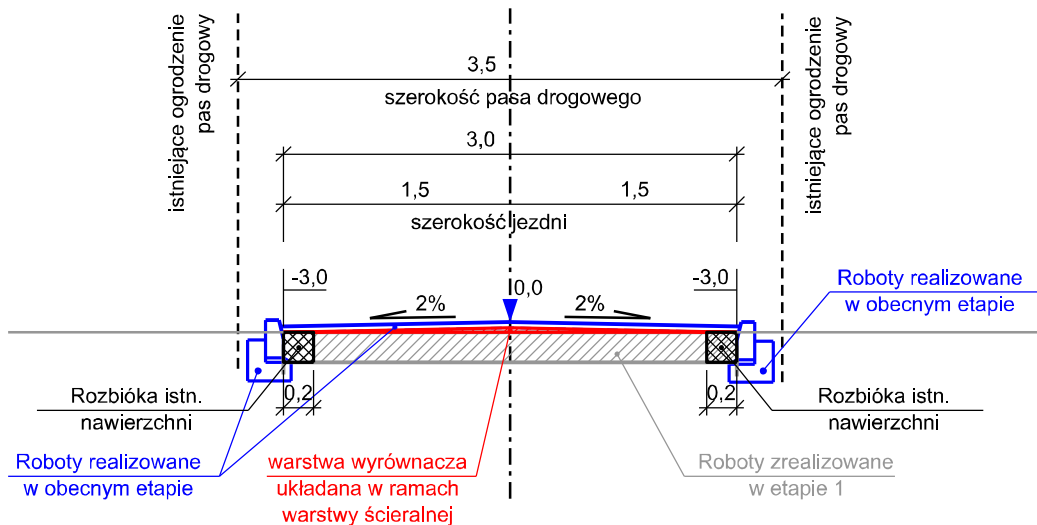

Przekrój nr 2
od km 0+099,49 do km 0+264,40

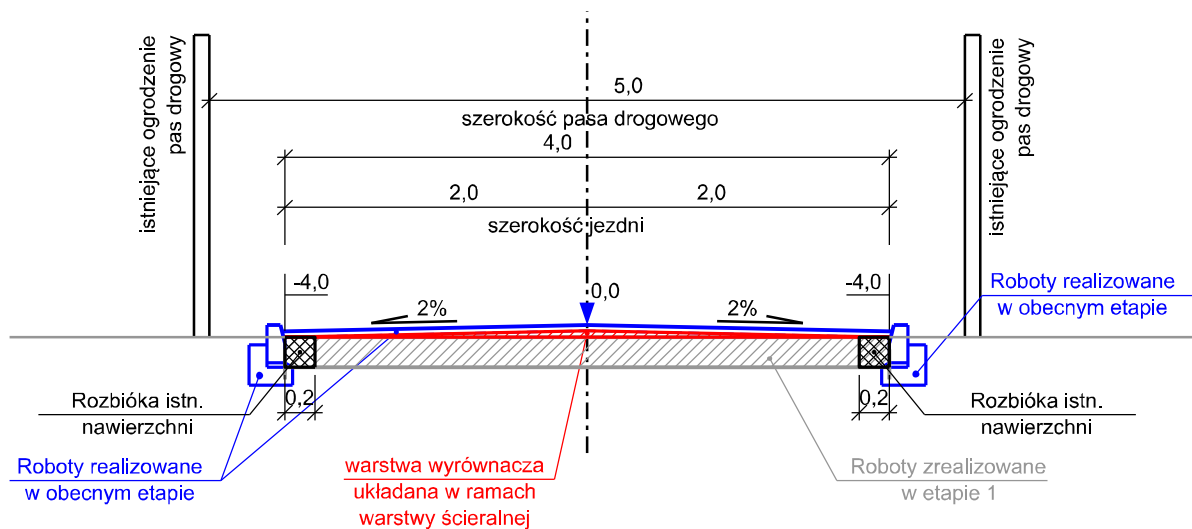

NAZWA
OBIEKTU:

MATERIAŁY NA ZGŁOSZENIA
Utwardzenie nawierzchni ul. Spokojnej
w Głuchowie - etap docelowy

Załącznik

3

NAZWA RYSUNKU:

PRZEKROJE NORMALNE

Skala

1:100

Data

08.2012

	Imię i Nazwisko	Specjalność i nr uprawnień	Podpis
PROJEKTOWAŁ:	inż. Robert Szczepanik	drogi MAZ/0279/POOD/04	