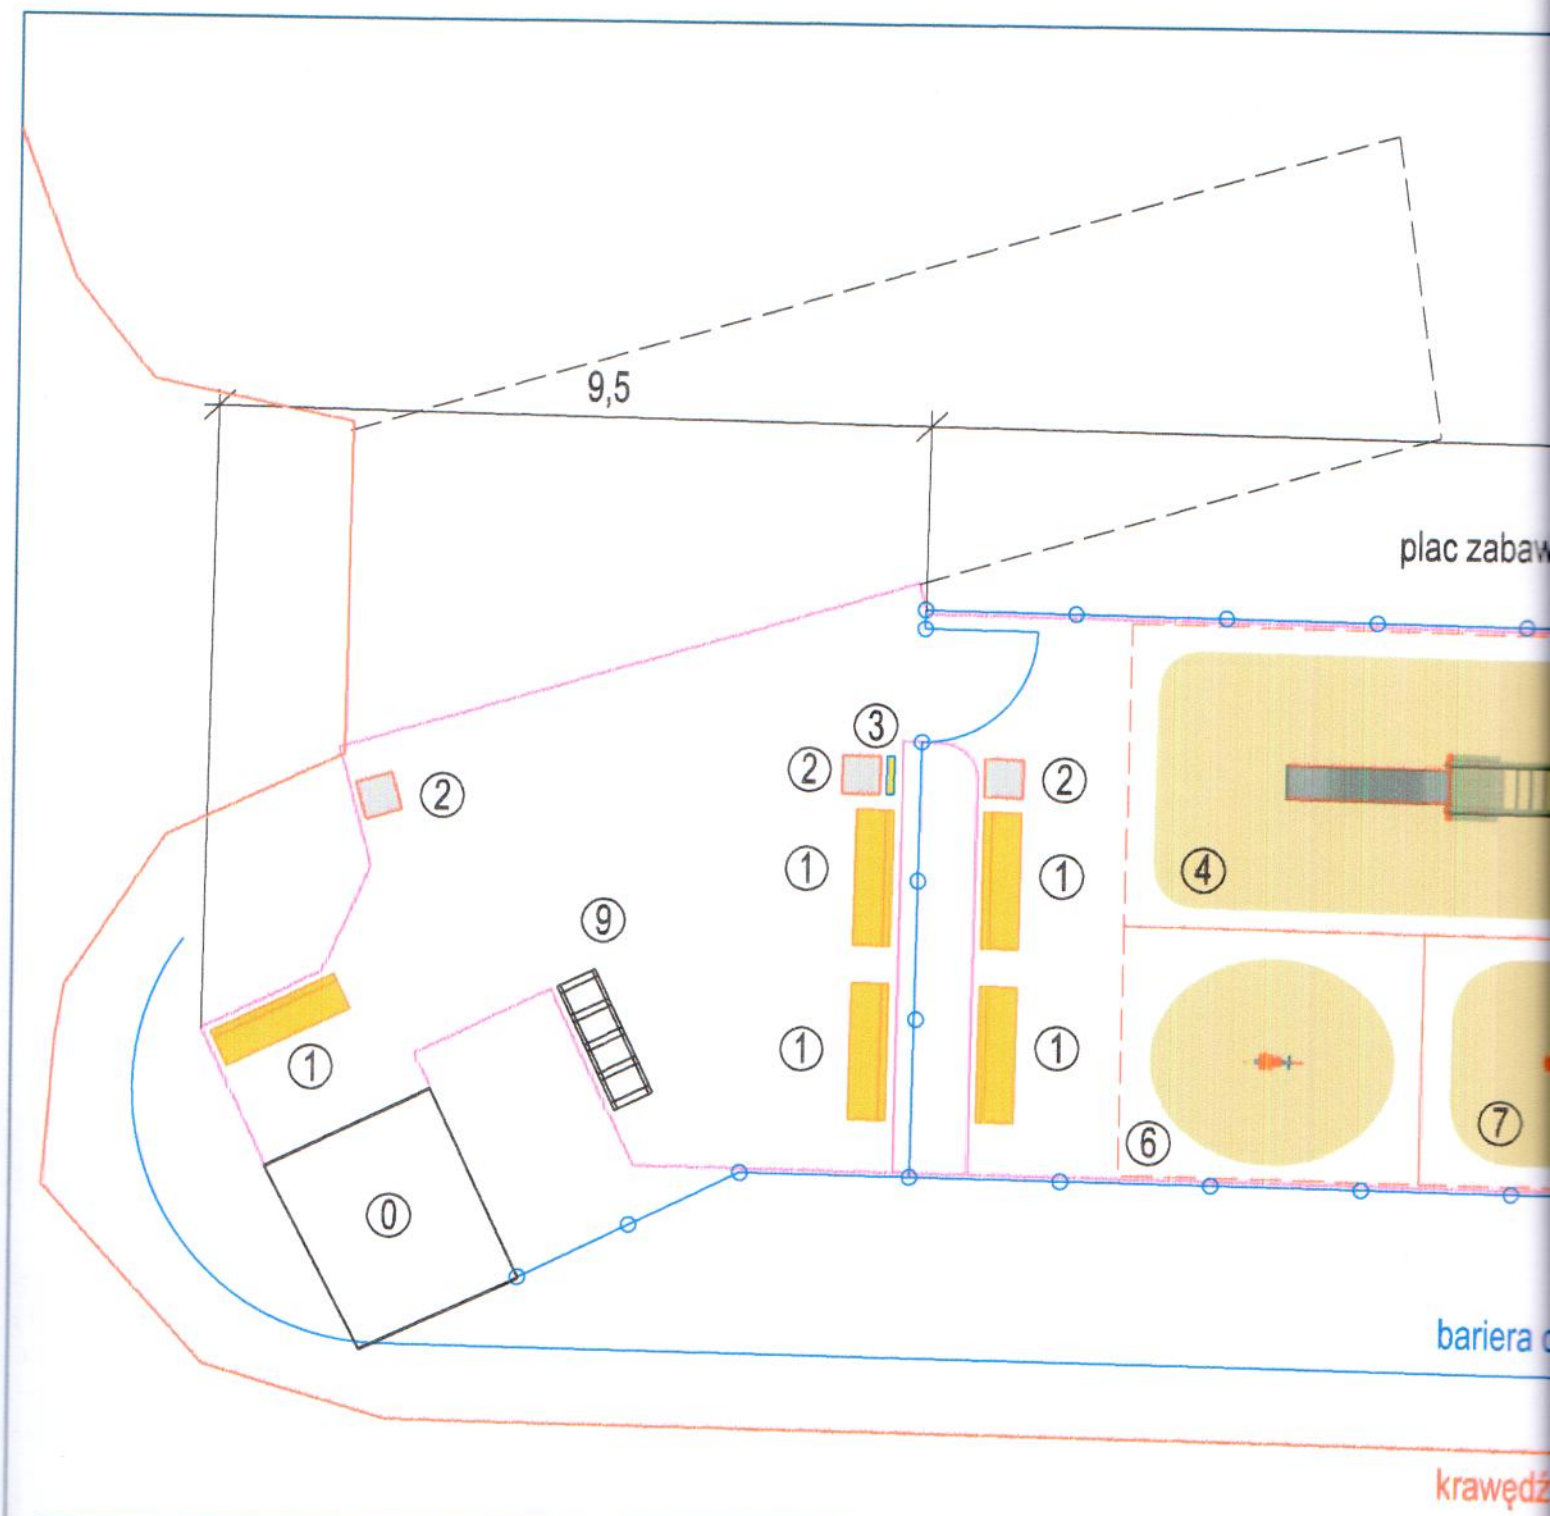

LEGENDA:

- proj. obrzeże (chodnik)
- proj. chodnik
- proj. trawnik
- proj. ogrodzenie
- proj. furtka
- istn. krawędź drogi gminnej
- proj. bariera stalowa ochronna

⓪ - istn. kapliczka murowana
① - proj. ławka drewniana z oparciem
② - proj. kosz na śmieci drewniany
③ - proj. tablica z regulaminem placu zabaw
④ - proj. podest ze zjeżdżalnią
⑤ - proj. huśtawka podwójna - siedziska kubełkowe
⑥ - proj. koń na sprężynie

⑦ - proj. huśtawka wagowa
⑧ - proj. huśtawka wagowa
⑧ - proj. stojak rowerowy