


rys.nr A-2	projekt: Rozbudowy PLACU ZABAW dla dzieci
tytuł:	STREFY BEZPIECZEŃSTWA
inwestor:	GMINA GRÓJEC
adres inwestycji:	obręb 0026 Mirowice, dz. nr ew. 307/1 j. ew. 140605_5 Grójec
foza:	projekt budowlany
branża:	architektura
projektant:	mgr inż. arch. Magdalena Łyszkowska-Nowak upr. nr MA/106/19
specjalność:	architektura
rysował:	mgr inż. arch. Magdalena Łyszkowska-Nowak, inż. arch. Marek Nowak
data:	08 czerwiec 2020r

Stamp



MAPA ZASADNICZA  
kopia o niepełnej treści bez ustalenia granic  
ob. Mirowice dz. nr 307/1  
gm. Grójec  
Skala 1:500

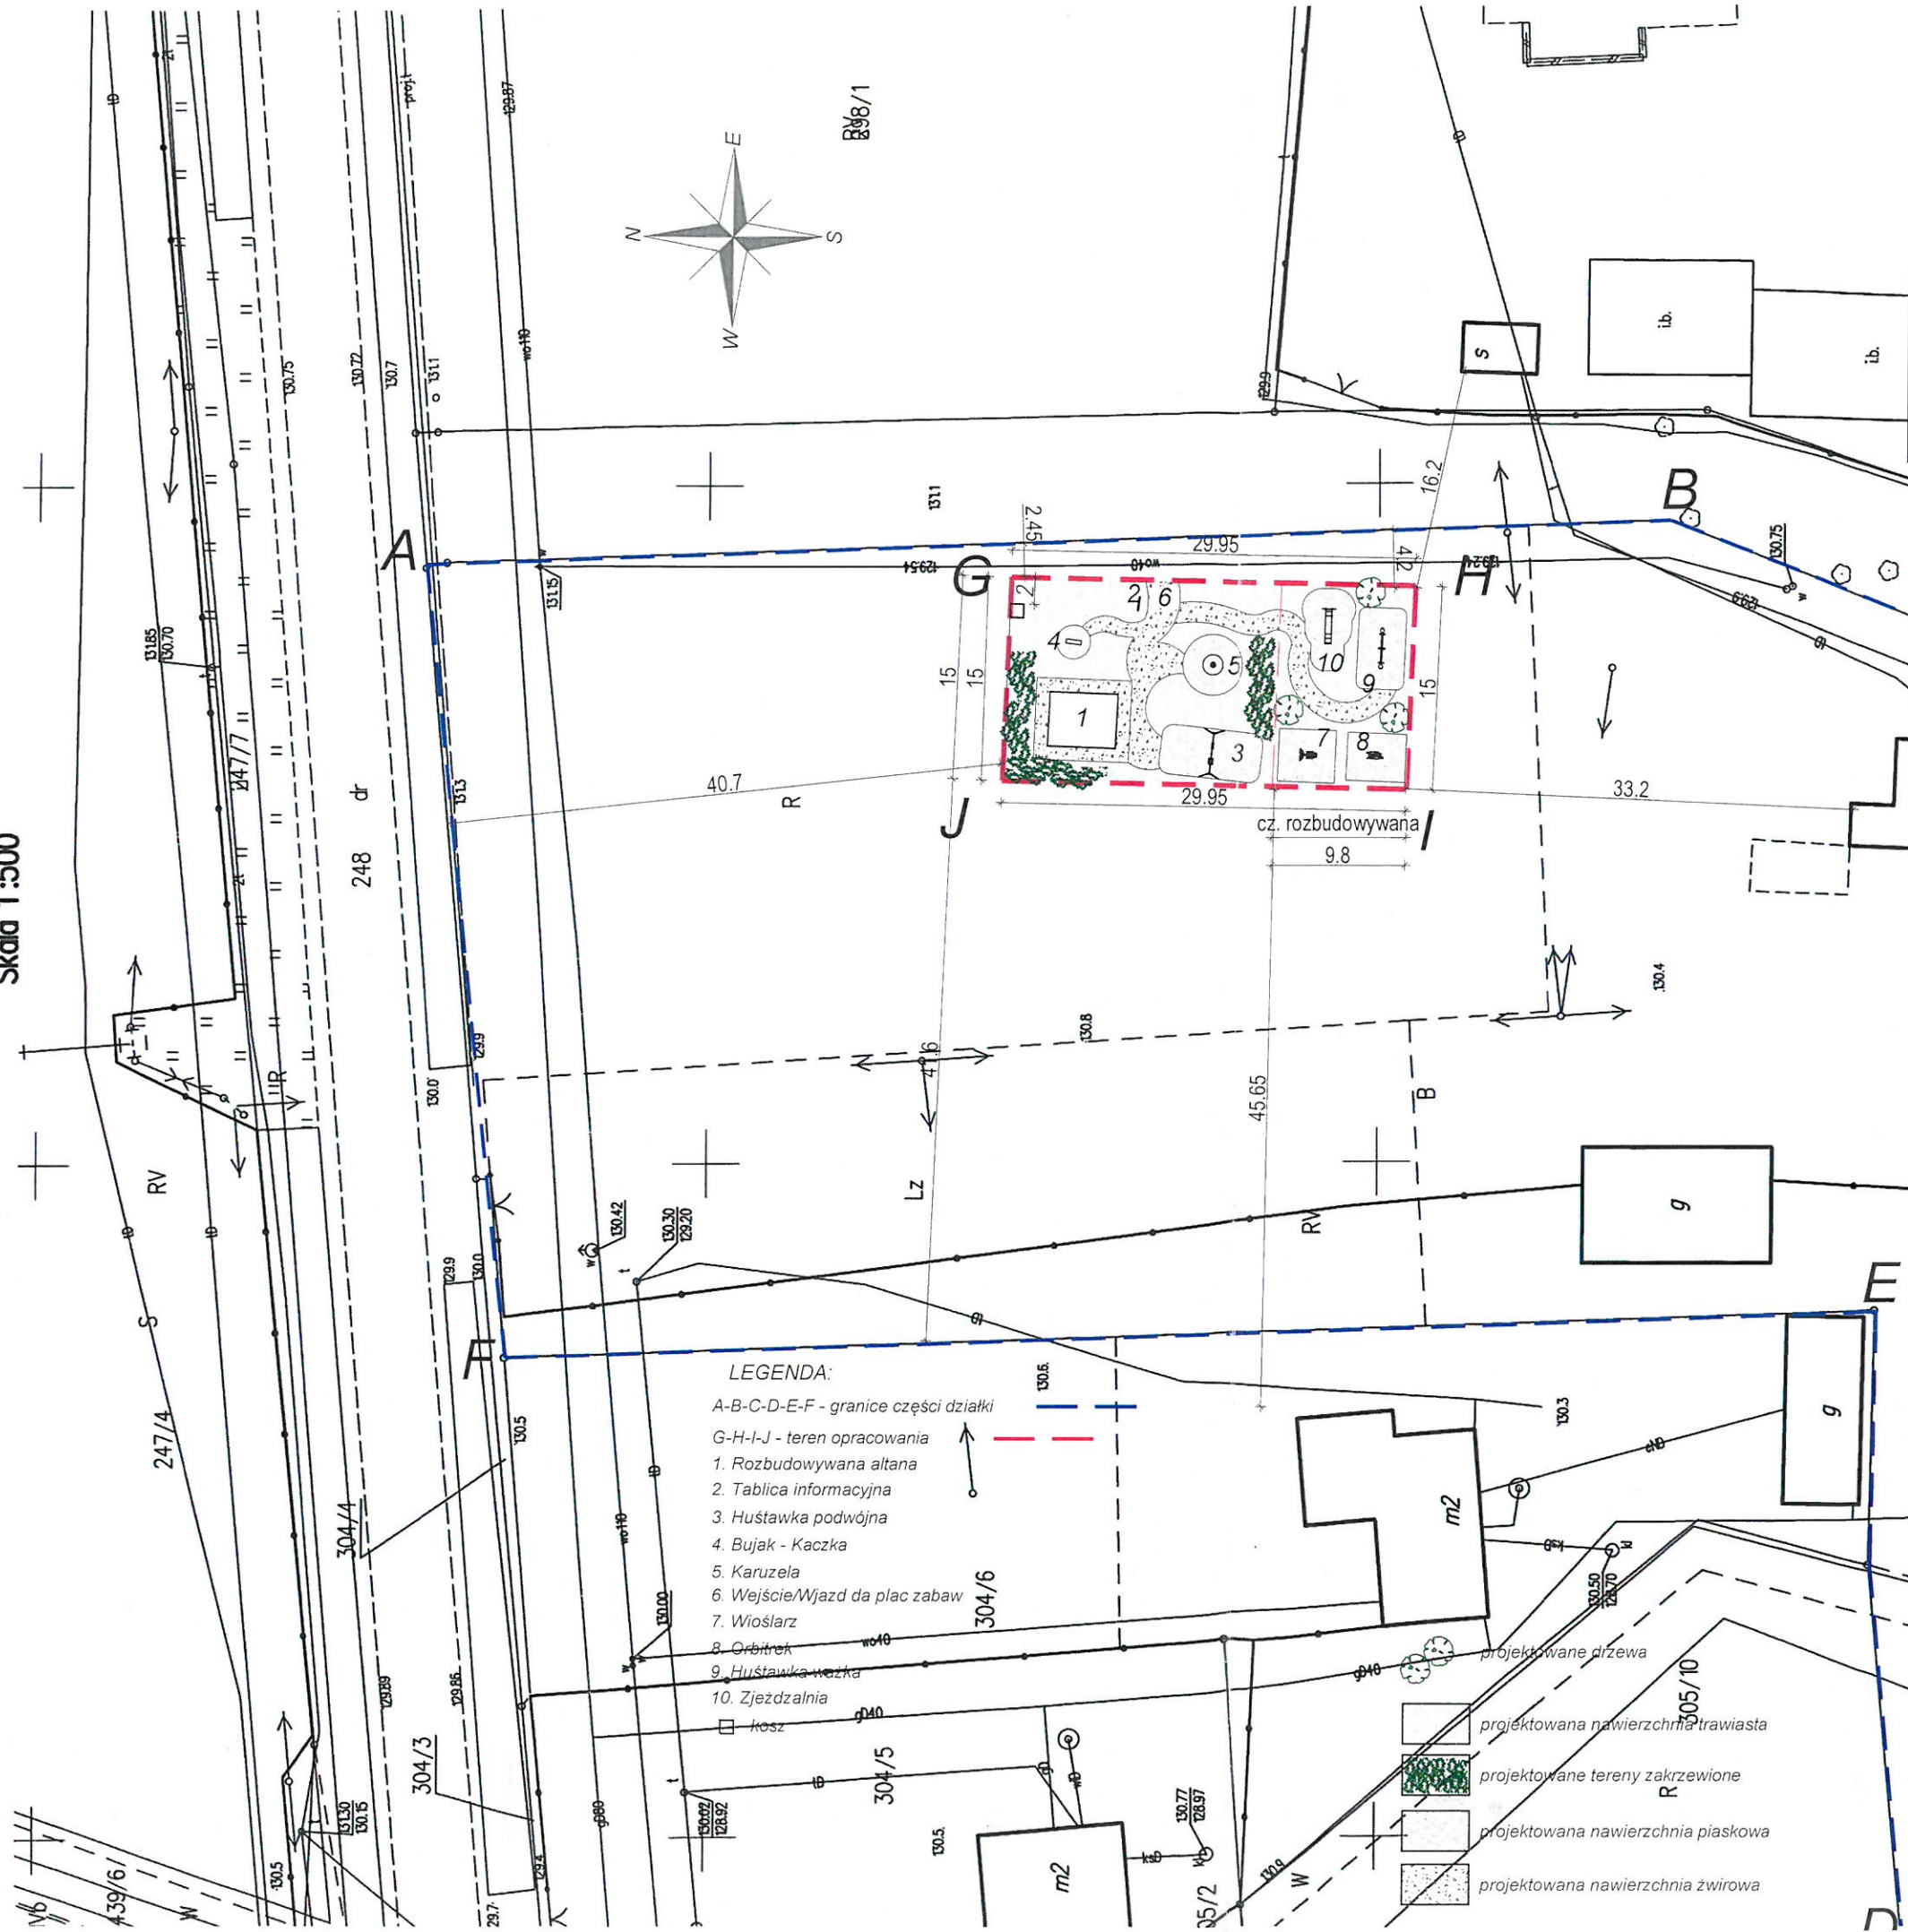

- LEGENDA:
- A-B-C-D-E-F - granice części działki
  - G-H-I-J - teren opracowania
  - 1. Rozbudowywana altana
  - 2. Tablica informacyjna
  - 3. Huśtawka podwójna
  - 4. Bujak - Kaczka
  - 5. Karuzela
  - 6. Wejście/Wjazd do plac zabaw
  - 7. Wioślarz
  - 8. Orbitrek
  - 9. Huśtawka wózka
  - 10. Zjeżdżalnia
  - kosz

rys.nr A-1 130.4	projekt: Rozbudowy PLACU ZABAW dla dzieci
tytuł: B1 ZAGOSPODAROWANIE DZIAŁKI	
inwestor: GMINA GRÓJEC	
adres inwestycji: obręb 0026 Mirowice, dz. nr ew. 307/1 j. ew. 140605_5 Grójec	
faza: projekt budowlany	
branża: architektura	
projektant: mgr inż. arch. Magdalena Łyszkowska-Nowak upr nr MA/106/19	
specjalność: architektoniczna	
rysował: mgr inż. arch. Magdalena Łyszkowska-Nowak, inż. arch. Marek Nowak	
data: 08 czerwiec 2020r	skala: 1:500

**ZA ZGODNOŚĆ Z USTAWĄ**

OKRĘGOWA IZBA ARCHITEKTÓW  
MA-3279  
Nr upr. MA/106/19  
Magdalena Łyszkowska-Nowak  
ARCHITEKT IARP

KZECZOWA DŁ. ZABEZPIECZEŃ PRZECIWPÓŻAROWYCH  
inż. Andrzej Magdziarz  
Warszawa, dnia 20.07.2019 r.  
Zgodność projektu z wymaganiami ochrony przeciwpożarowej stwierdzam  
bez uwag z uwagami

Wykonano pod względem zgodności z przepisami bezpieczeństwa i higieny pracy oraz wymaganiami ergonomii:

- 1) bez zastrzeżeń
- 2) z zastrzeżeniami

14.06.2020

GK.6642.1718.2019

POSTAWIŁA SIĘ ZGODNOŚĆ WNIOSZESZ KOPII Z TREŚCIĄ MATERIAŁU PAŃSTWOWEGO ZASOBU GEODYZYJNEGO I KARTOGRAFICZNEGO

Organ prowadzący państwowy zasób geodzyjny i kartograficzny	Starosta Grójcki
Nazwa materiału zasobu	MAPA ZASADNICZA
Identyfikator ewidencyjny materiału zasobu	P.1406.7.166.20.0742
Data wykonania kopii	2019-06-21

Imię, nazwisko i podpis osoby reprezentującej organ