



Przekrój A-A

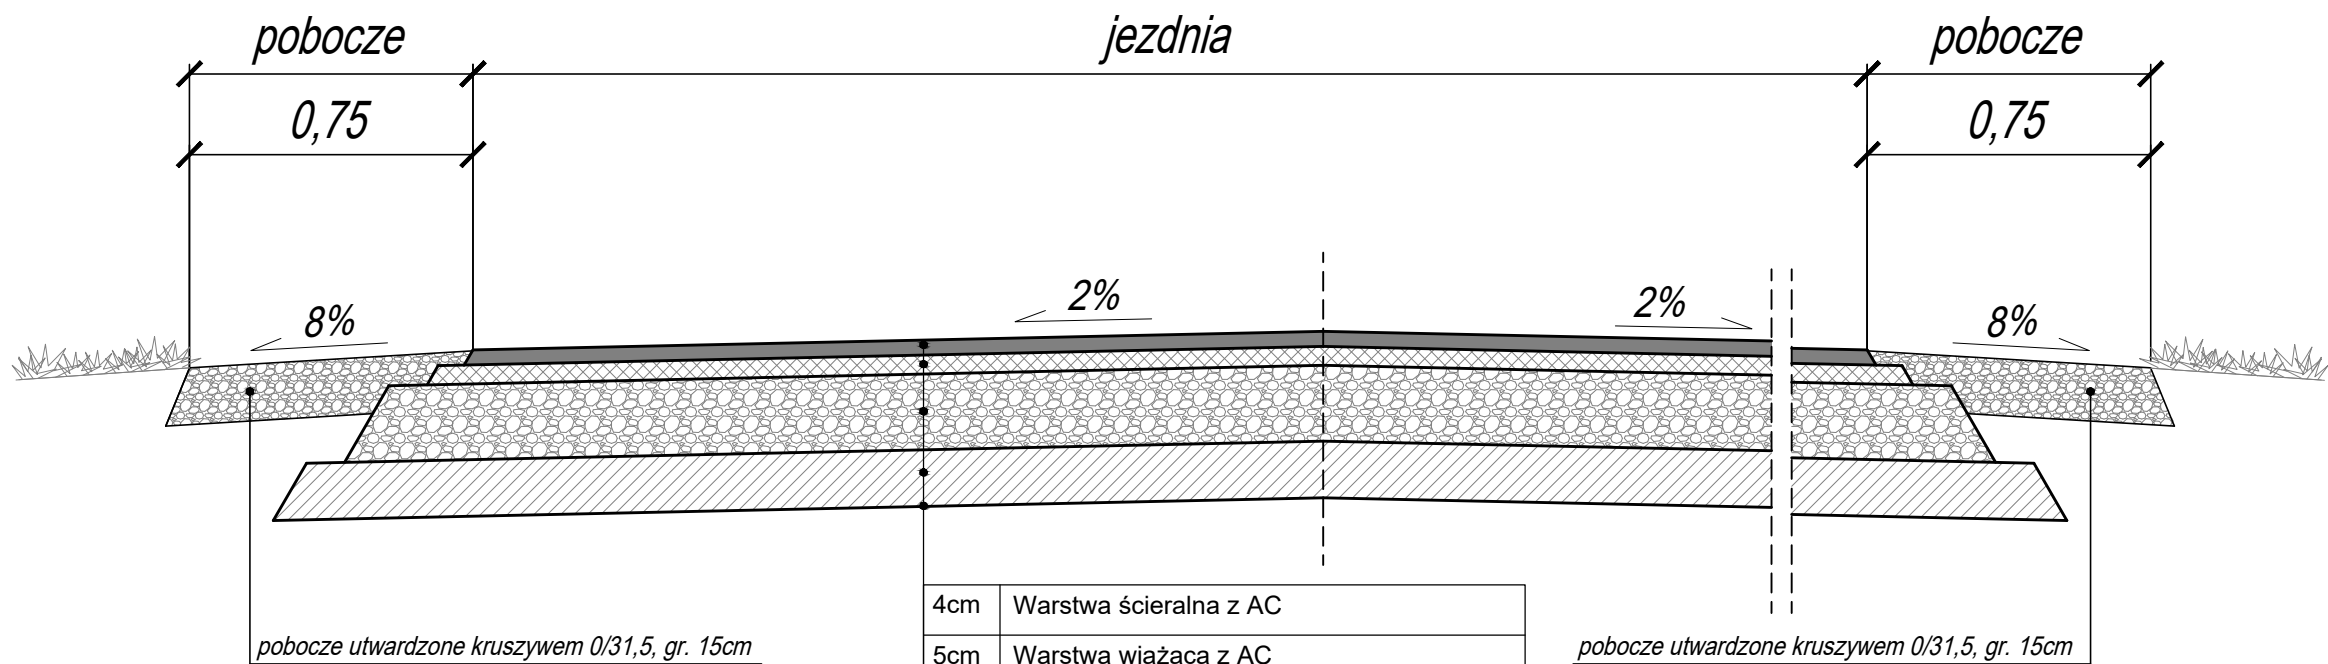

4cm	Warstwa ścieralna z AC
5cm	Warstwa wiążąca z AC
25cm	Podbudowa z mieszanki niezwiązanej C90/3 o uziarnieniu 0/31,5, na na powierzchni $E_{\geq 160}$ MPa
15cm	Warstwa podbudowy pomocniczej z mieszanki związanej cementem C1,5/2, na powierzchni $E_{\geq 100}$ MPa

JEDNOSTKA PROJEKTOWA			
 <b>BIURO INŻYNIERSKIE</b> Łukasz Widalski			
ul. Truskawkowa 5, Szczęsna, 05-600 Grójec tel. 512 425 611, email: biuroinzynierskie@op.pl www.bilw.pl			
NAZWA OBIEKTU BUDOWLANEGO			
Remont drogi gminnej - ul. Stokrotki w miejscowości Krobów, gmina Grójec, powiat grójecki			
INWESTOR			
Burmistrz Miasta i Gminy Grójec ul. Józefa Piłsudskiego 47, 05-600 Grójec			
BRANŻA		FAZA PROJEKTU	
Drogi		PROJEKT WYKONAWCZY	
PROJEKTOWAŁ		NUMER UPRAWNIENI	PODPIS
mgr inż. Łukasz Widalski		MAZ/0143/POOD/12 w specjal.drogowej	
SPRAWDZIŁ		NUMER UPRAWNIENI	PODPIS
TYTUŁ RYSUNKU			
Przekrój poprzeczny typowy			
DATA	SKALA	ARKUSZ	NUMER RYSUNKU
03.2022	1:20	1/1	03