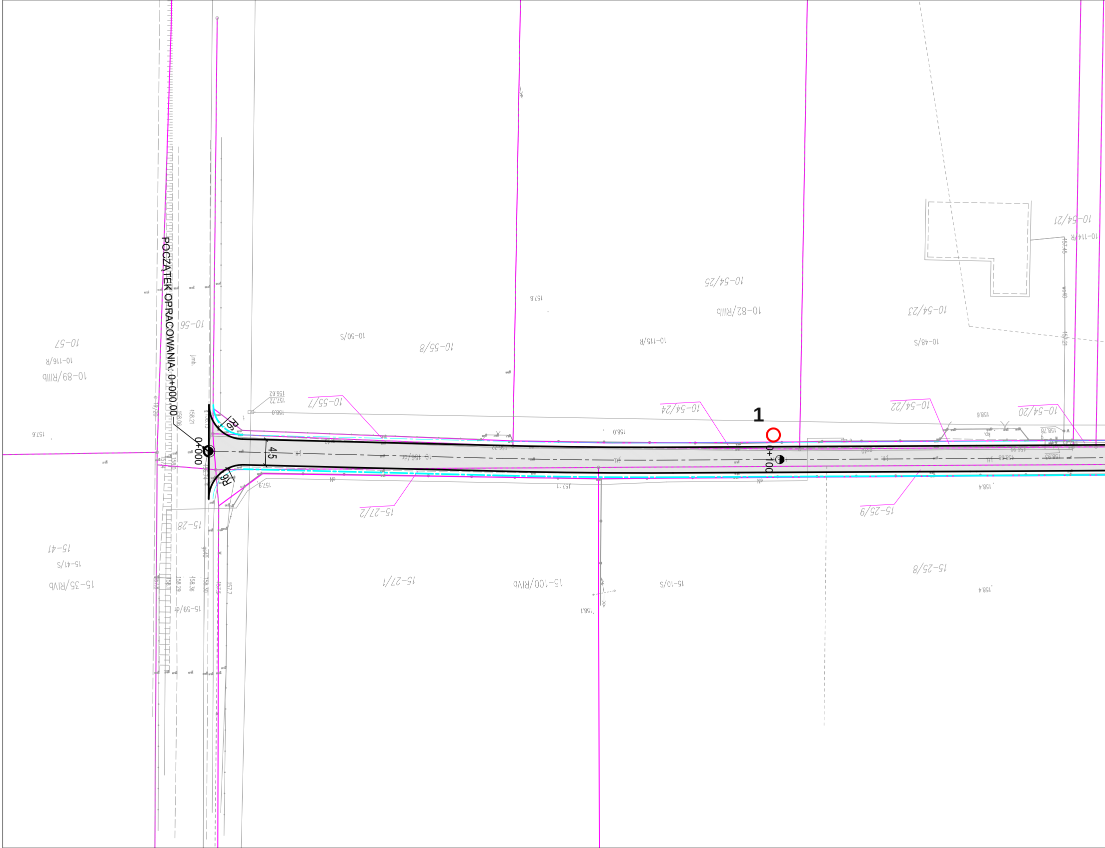
POCZĄTEK OPRACOWANIA: 0+000.00
0+000
R6
R6
4.5
1
0+100
10-57
10-116/R
10-89/RIIIb
10-56
10-50/S
10-55/8
10-55/7
10-115/R
10-82/RIIIb
10-54/25
10-54/24
10-48/S
10-54/23
10-54/22
10-54/21
10-114/R
10-54/20
15-27/2
15-28
15-41
15-41/S
15-35/RIVb
15-59/dr
15-27/1
15-100/RIVb
15-10/S
15-25/9
15-25/8

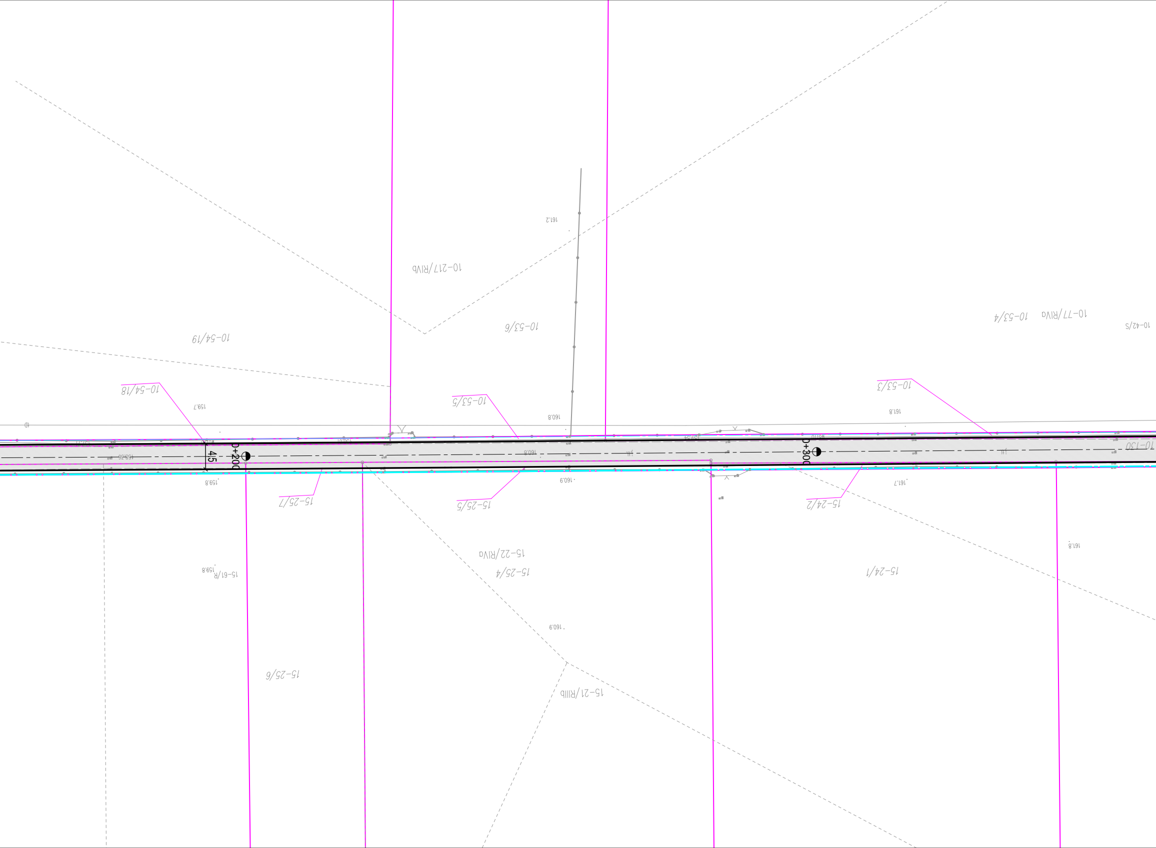
10-217/RIVb
161.2
10-53/6
10-54/19
10-77/RIVa
10-53/4
10-42/S
10-54/18
10-53/5
10-53/3
159.7
160.8
161.8
10-130
4.5
0+200
0+300
159.8
160.9
161.7
15-25/7
15-25/5
15-24/2
161.8
15-22/RIVa
15-25/4
15-24/1
15-61/R
159.8
160.9
15-25/6
15-21/RIIIb

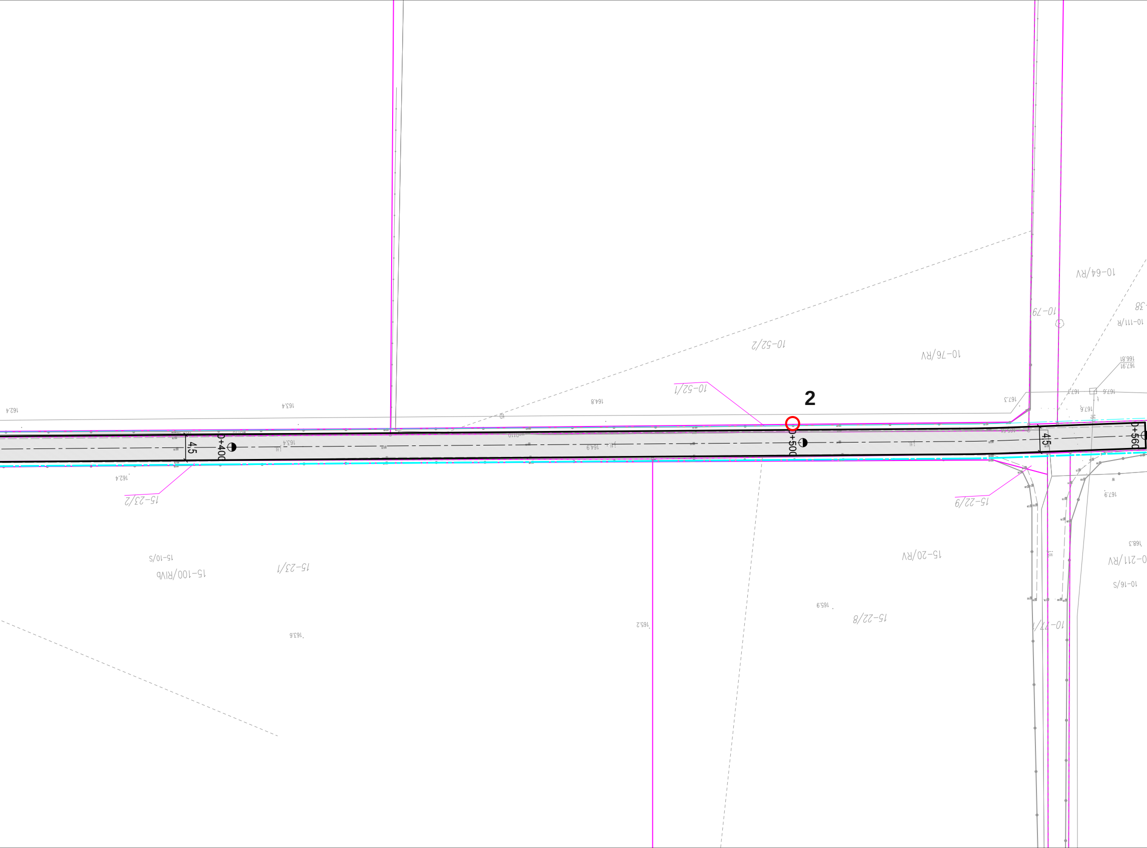
2
0+400
0+500
0+560
4.5
4.5
10-64/RV
10-79
10-111/R
10-52/2
10-76/RV
10-52/1
15-23/2
15-10/S
15-100/RIVb
15-23/1
15-22/9
15-20/RV
15-22/8
10-77/1
10-16/S
162.4
163.4
164.8
167.3
163.4
164.9
162.4
163.6
165.2
165.9
167.9
168.3
167.6
167.91
166.81

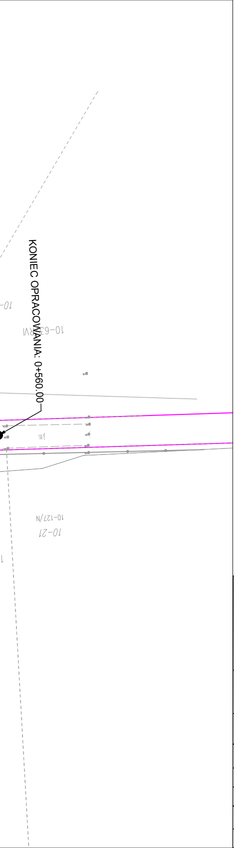
KONIEC OPRACOWANIA: 0+560.00
10-63/RW
10-127/N
10-21

JEDNOSTKA PROJEKTOWA

BIURO INŻYNIERSKIE
Łukasz Widalski

ul. Truskawkowa 5, Szczęsna, 05-600 Grójec
tel. 512 425 611, email: biuroinzynierskie@op.pl
www.bilw.pl

NAZWA OBIEKTU BUDOWLANEGO

Przebudowa drogi gminnej w m. Grudzkowola

INWESTOR

Burmistrz Miasta i Gminy Grójec
ul. Józefa Piłsudskiego 47, 05-600 Grójec,

BRANŻA **Drogowa**	FAZA PROJEKTU **ZGŁOSZENIE ROBÓT**	
PROJEKTOWAŁ **mgr inż. Łukasz Widalski**	NUMER UPRAWNIEŃ **MAZ/0143/POOD/12** **w specjal.drogowej**	PODPIS
SPRAWDZIŁ **mgr inż. Michał Bodych**	NUMER UPRAWNIEŃ **MAZ/0393/POOD/11** **w specjal.drogowej**	PODPIS

TYTUŁ RYSUNKU
Plan sytuacyjny

DATA **03.2022**	SKALA **1:500**	ARKUSZ **1**	NUMER RYSUNKU **02**