



Przekrój A-A

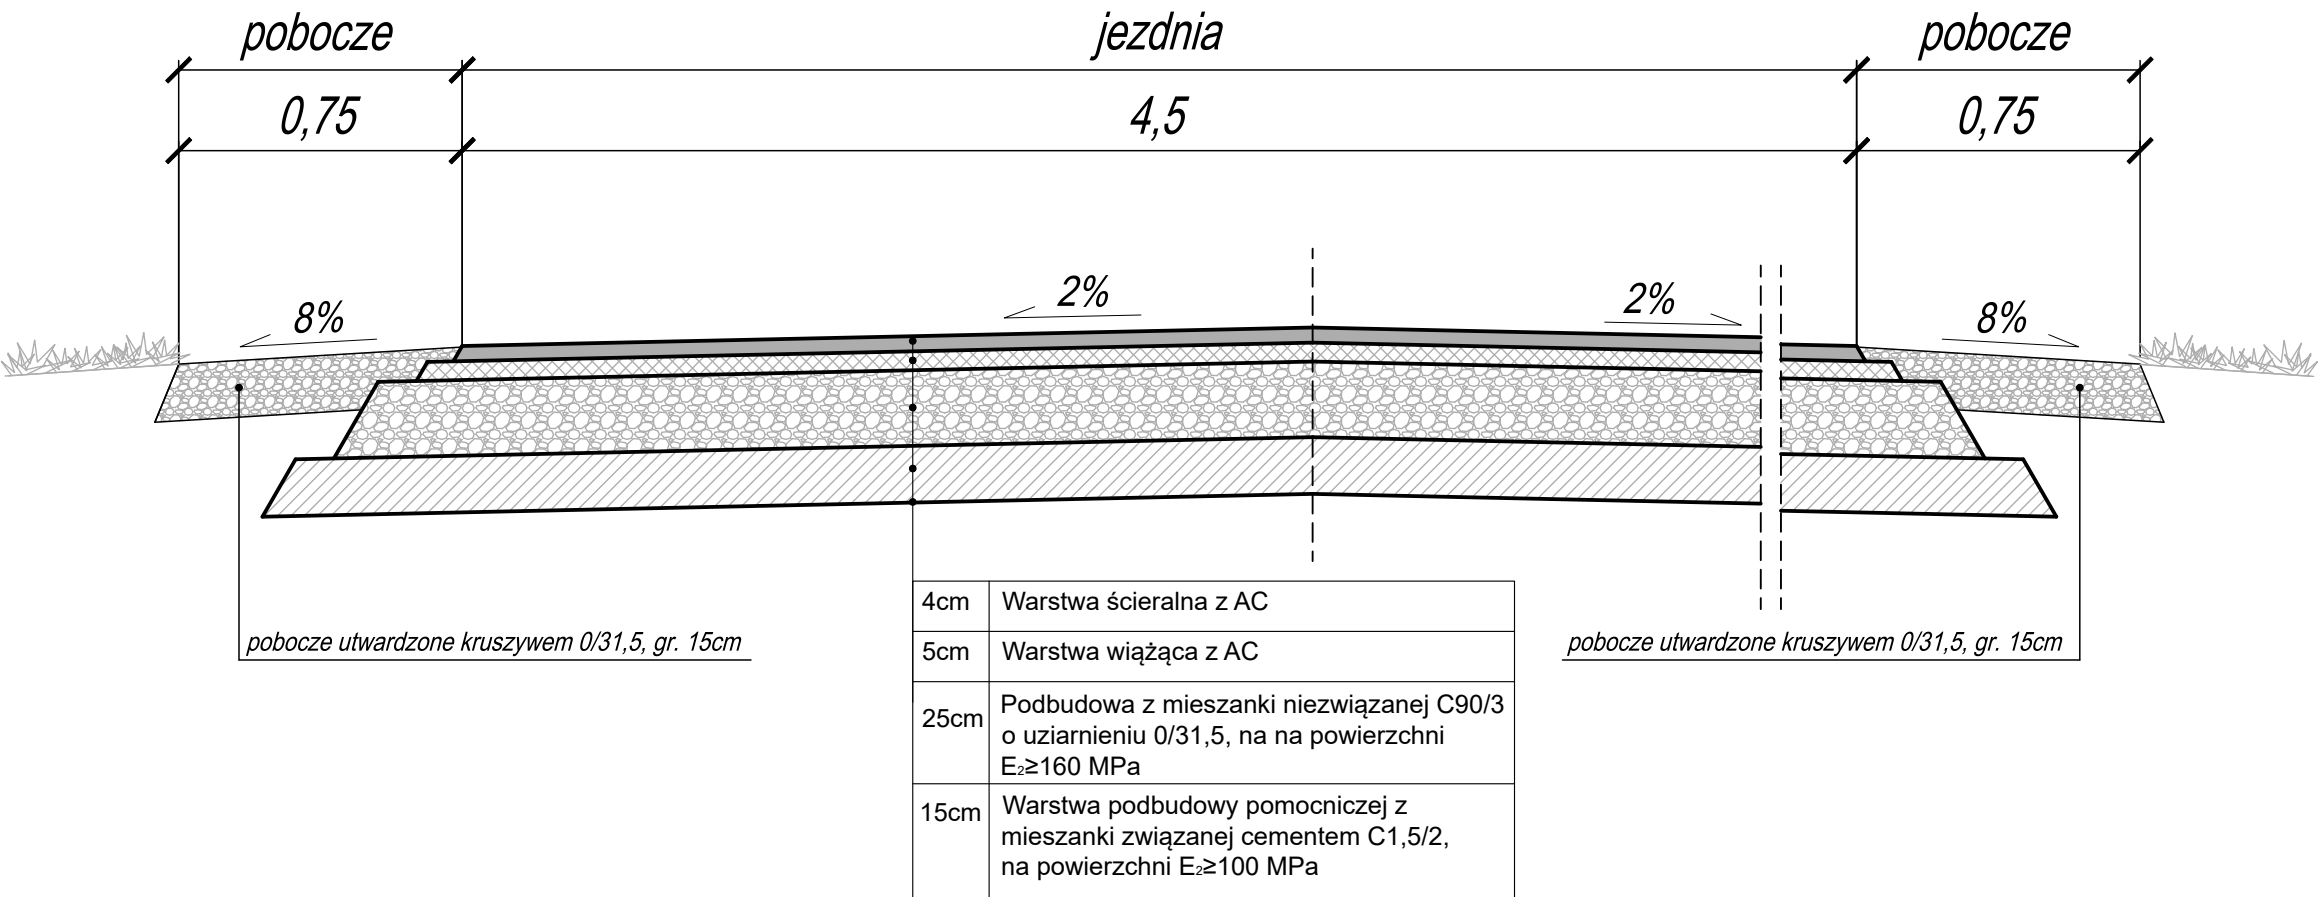

JEDNOSTKA PROJEKTOWA			
<div>BIURO INŻYNIERSKIE <small>Łukasz Widalski</small></div> <p>ul. Truskawkowa 5, Szczęsna, 05-600 Grójec tel. 512 425 611, email: biuroinzynierskie@op.pl www.bilw.pl</p>			
NAZWA OBIEKTU BUDOWLANEGO			
Przebudowa drogi gminnej na działce o nr ewid. 249 w miejscowości Gościeńczyce, gmina Grójec, powiat grójecki			
INWESTOR			
Burmistrz Miasta i Gminy Grójec ul. Józefa Piłsudskiego 47, 05-600 Grójec			
BRANŻA		FAZA PROJEKTU	
Drogi		PROJEKT WYKONAWCZY	
PROJEKTOWAŁ		NUMER UPRAWNIEN	PODPIS
mgr inż. Łukasz Widalski		MAZ/0143/POOD/12 w specjal.drogowej	
SPRAWDZIŁ		NUMER UPRAWNIEN	PODPIS
TYTUŁ RYSUNKU			
Przekrój poprzeczny typowy			
DATA	SKALA	ARKUSZ	NUMER RYSUNKU
03.2022	1:20	1/1	04