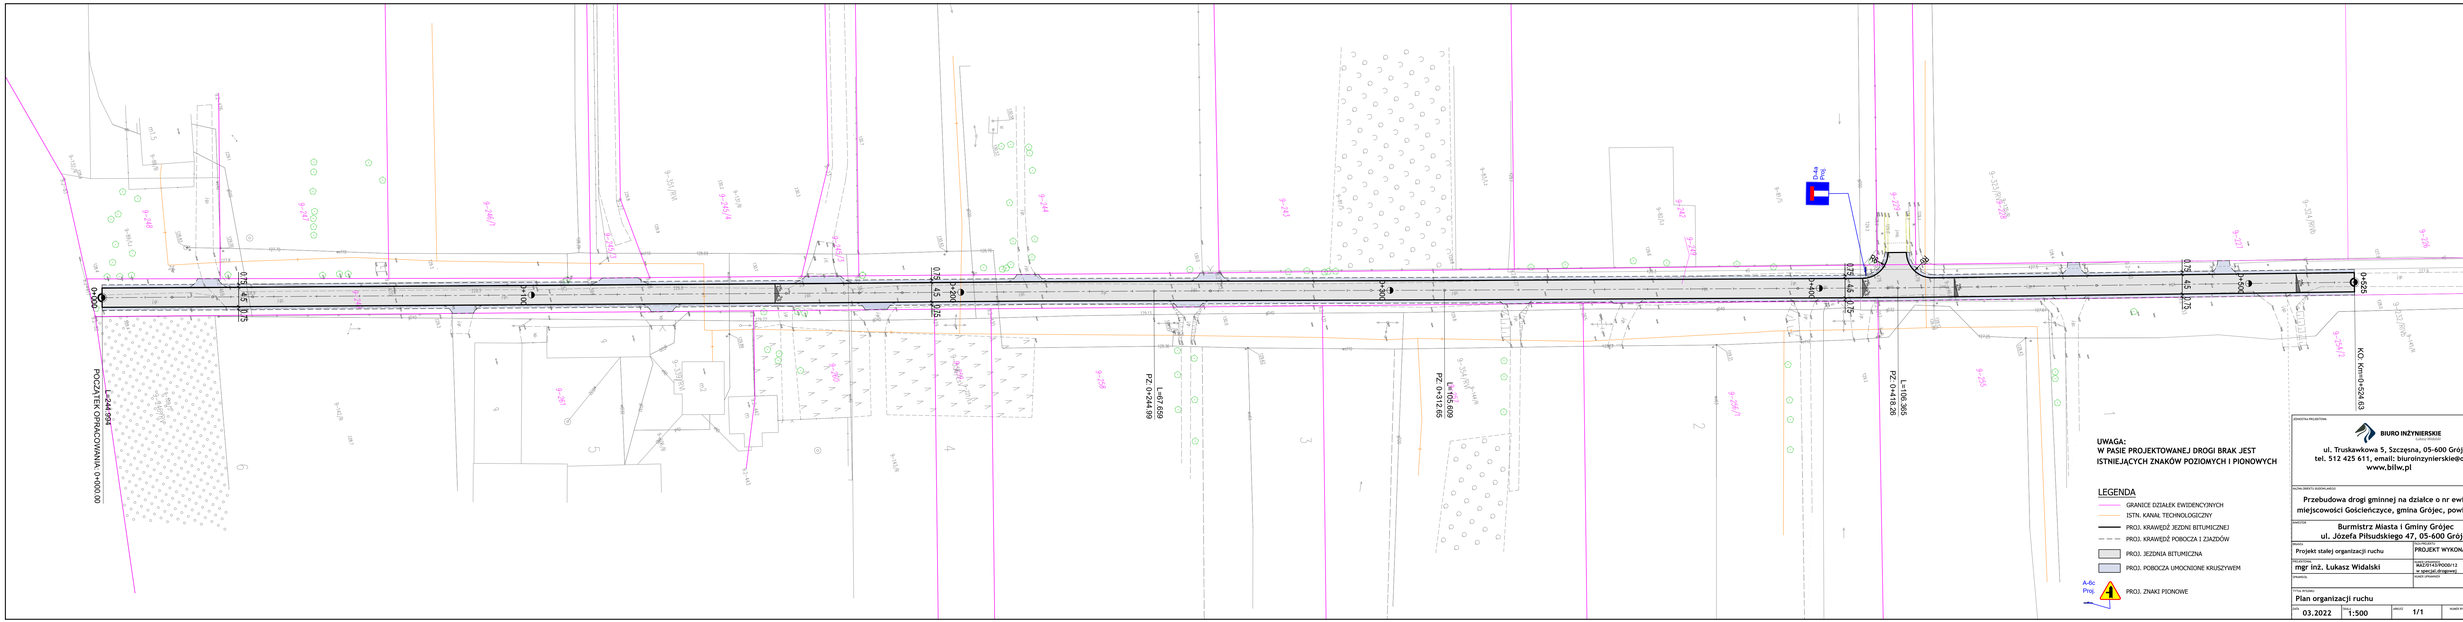

UWAGA:
W PASIE PROJEKTOWANEJ DROGI BRAK JEST ISTNIEJĄCYCH ZNAKÓW POZIOMYCH I PIONOWYCH

LEGENDA

- GRANICE DZIAŁEK EWIDENCYJNYCH
- ISTN. KANAŁ TECHNOLOGICZNY
- PROJ. KRAWĘDŹ JEZDNI BITUMICZNEJ
- PROJ. KRAWĘDŹ POBOCZA I ZJAZDÓW
- PROJ. JEZDNIA BITUMICZNA
- PROJ. POBOCZA UMOCNIONE KRUSZYWEM
- A-6c Proj. PROJ. ZNAKI PIONOWE

JEDNOSTKA PROJEKTOWA:
BIURO INŻYNIERSKIE
Tomasz Gruszka
ul. Truskawkowa 5, Szczęsna, 05-600 Grójec
tel. 512 425 611, email: biuroinzynierskie@op.pl
www.bilw.pl

NAZWA OBIEKTU BUDOWLANEGO:
Przebudowa drogi gminnej na działce o nr ewid. 249 w miejscowości Gościeńczyce, gmina Grójec, powiat grójecki

INWESTOR:
Burmistrz Miasta i Gminy Grójec
ul. Józefa Piłsudskiego 47, 05-600 Grójec

BRANŻA: Projekt stałej organizacji ruchu		PROJEKT WYKONAWCZY	
PROJEKTOWAŁ: mgr inż. Łukasz Widalski		NAZWA PLIKU: WAL/2113/P000/12 w specjal. drogowej	CZĘŚĆ:
DYSCYPLINA:			
TYTUŁ RYSUNKU: Plan organizacji ruchu			
DATA: 03.2022	SKALA: 1:500	ARKUSZ: 1/1	NUMER RYSUNKU: 02