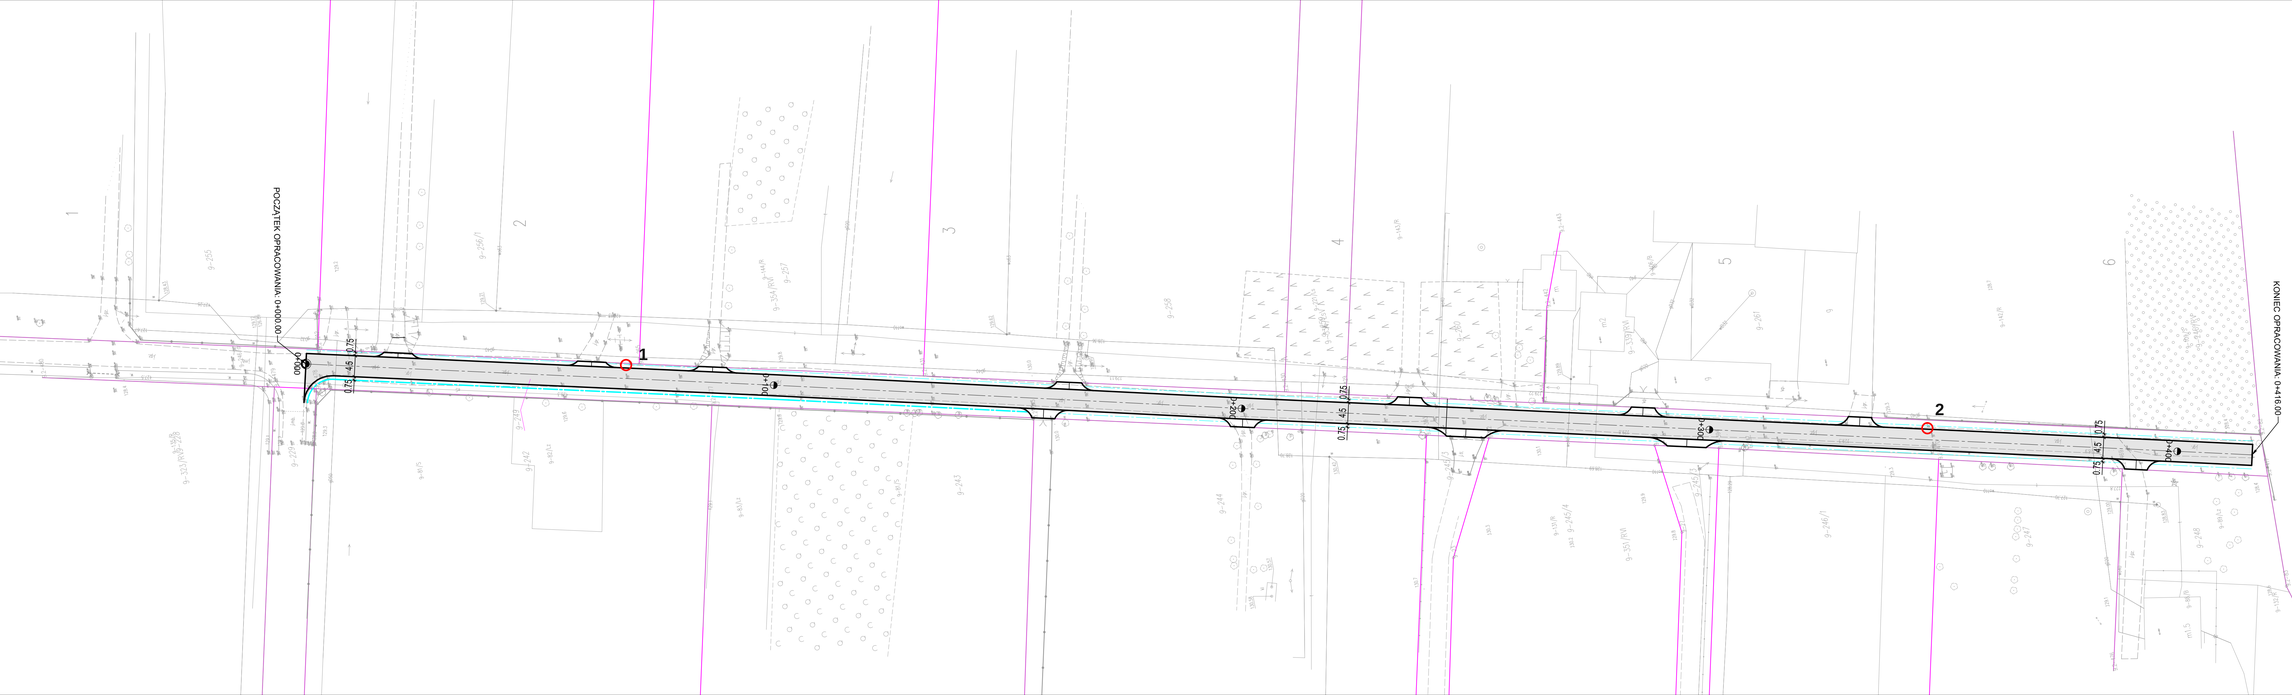

PROJEKTU PROJEKTOWI:

BIURO INŻYNIERSKIE
Tadeusz Widalski

ul. Truskawkowa 5, Szczęsna, 05-600 Grójec
tel. 512 425 611, email: biuroinzynierskie@op.pl
www.bilw.pl

NAZWA OBIEKTU BUDOWLANEGO:

Przebudowa drogi gminnej w m. Gościeńczyce

INWESTOR:

Burmistrz Miasta i Gminy Grójec
ul. Józefa Piłsudskiego 47, 05-600 Grójec,

BRANŻA:

Drogowa

FAZA PROJEKTU:

ZGŁOSZENIE ROBÓT

PROJEKTOWAŁ:

mgr inż. Łukasz Widalski

WAU/0143/POOD/12
w specjalności drogowej

SPRAWDZIŁ:

mgr inż. Michał Bodych

WAU/0393/POOD/11
w specjalności drogowej

TYTUŁ RYSUNKU:

Plan sytuacyjny

DATA	SKALA	ARKUSZ	NUMER RYSUNKU
03.2022	1:500	1	02