


MAPA ZASADNICZA
kopia o niepełnej treści bez ustalenia granic
ob. Duży Dół dz nr 59/5
gm. Grójec
Skala 1:500

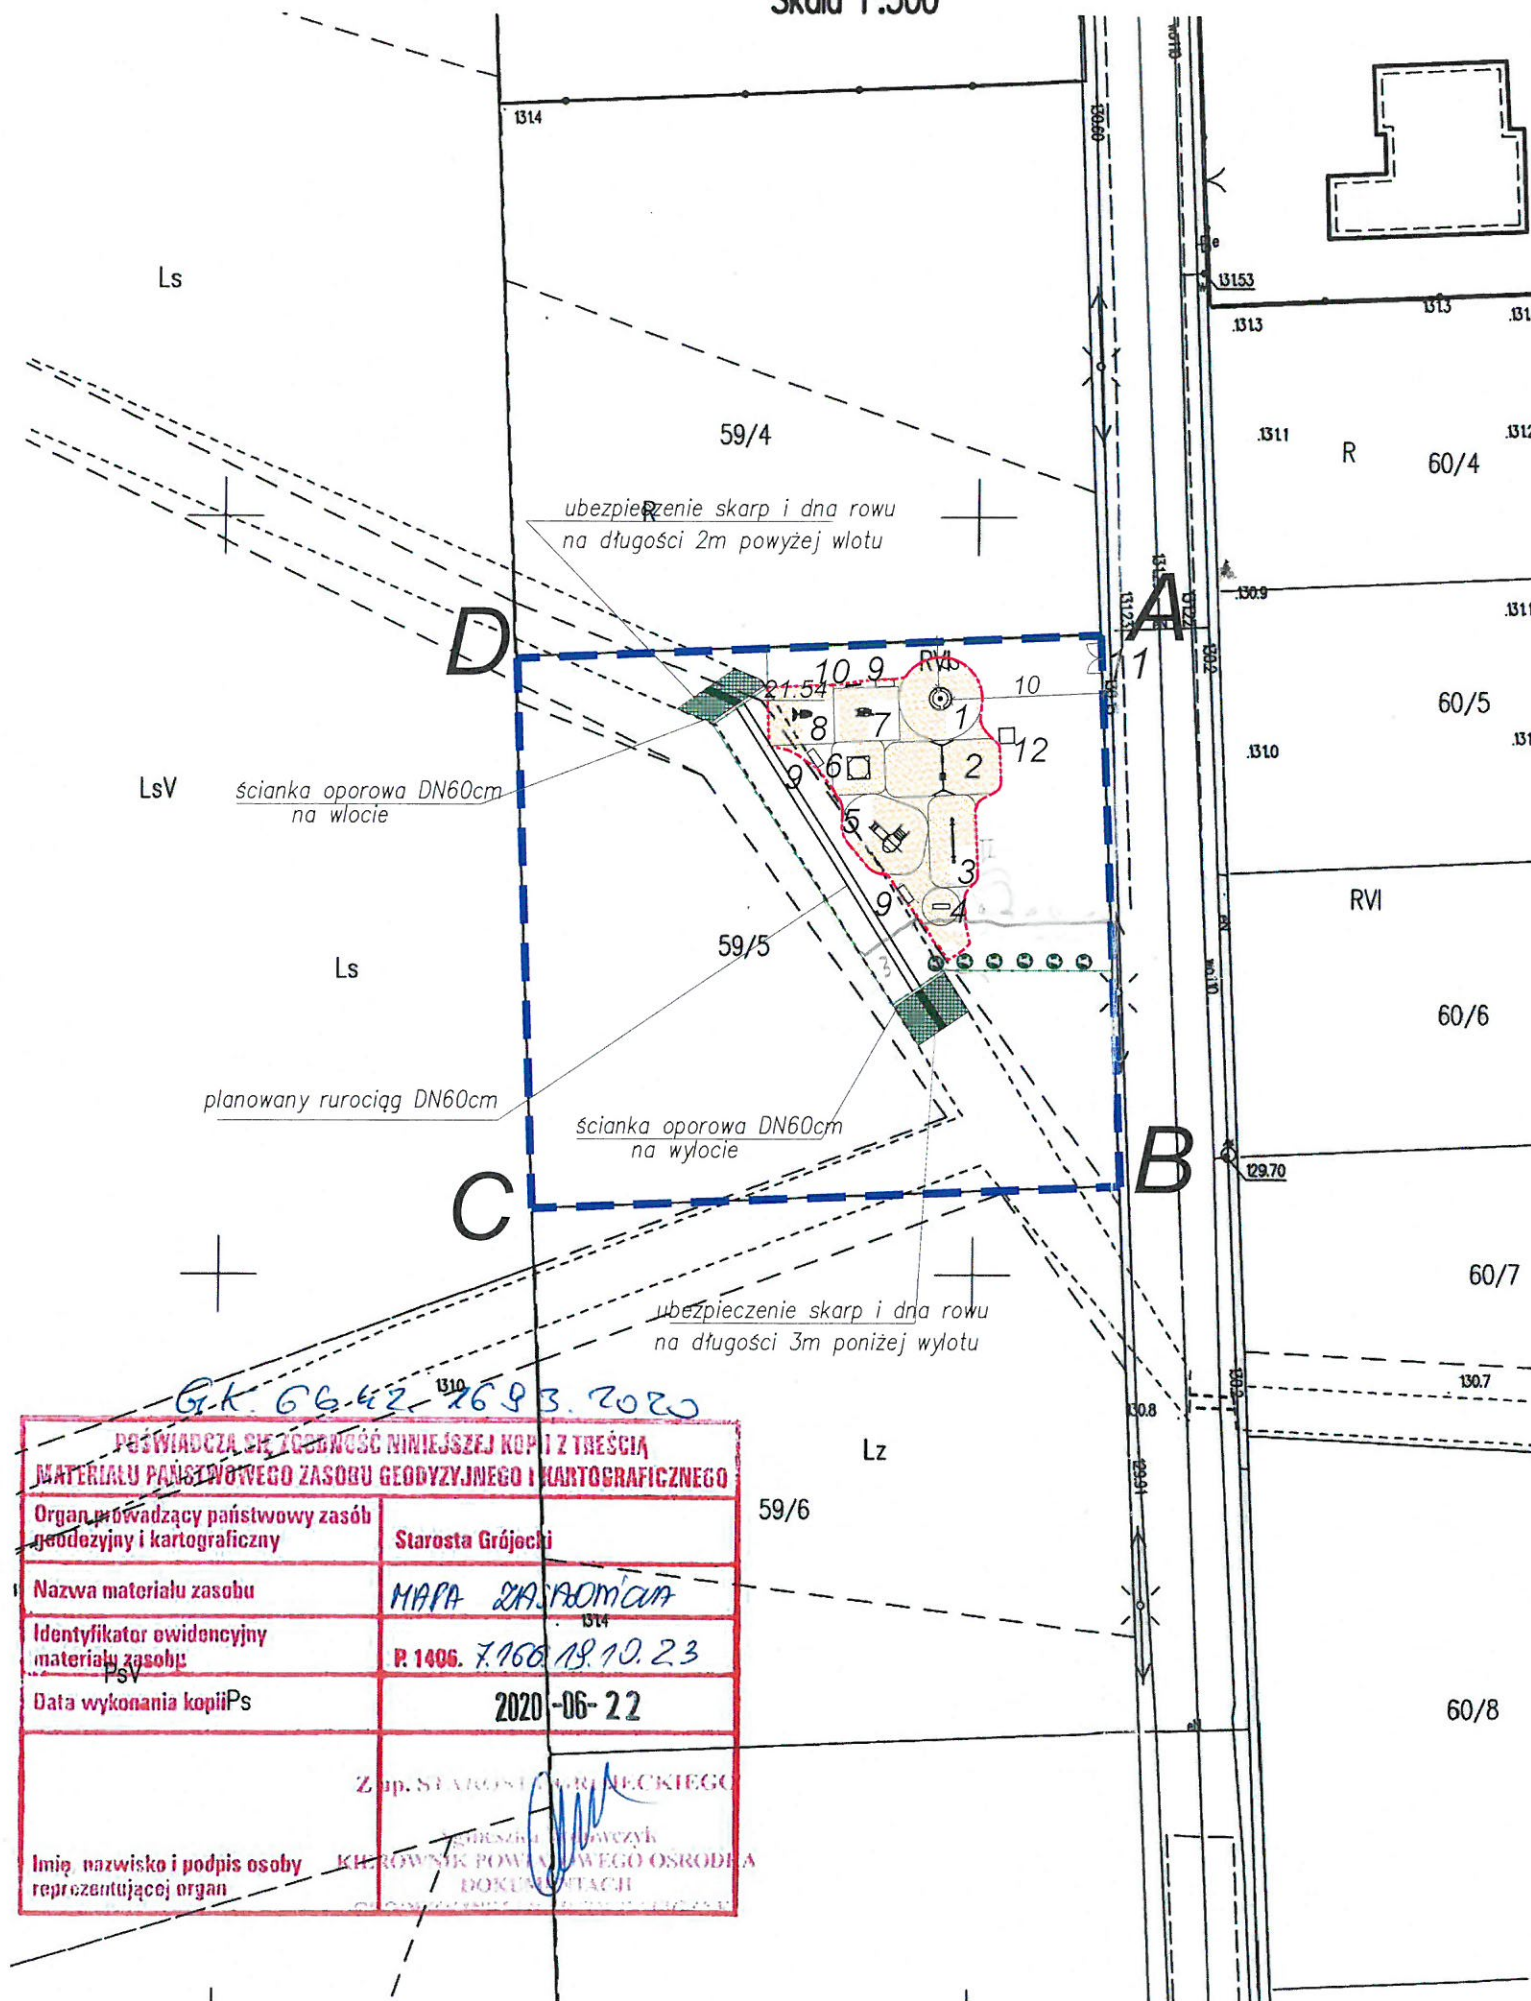

Poświadczam o zgodności niniejszej kopii z treścią
MATERIAŁU PAŃSTWOWEGO ZASOBU GEODEZYJNEGO I KARTOGRAFICZNEGO

Organ prowadzący państwowy zasób geodezyjny i kartograficzny	Starosta Grójec
Nazwa materiału zasobu	MAPA ZASADNICZA
Identyfikator ewidencyjny materiału zasobu	P. 1406. 7.160.19.10.23
Data wykonania kopii	2020-06-22
Imię, nazwisko i podpis osoby reprezentującej organ	mgr inż. arch. Magdalena Łyszkowska-Nowak

LEGENDA:

A-B-C-D - granice działki

teren opracowania

1. Karuzela tarczowa z siedziskiem
2. Huśtawka podwójna
3. Huśtawka ważka
4. Bujak
5. zestaw (zjeżdżalnia + domek)
6. Piaskownica
7. Orbitrek
8. Wioślarz
9. Ławka
10. Tablica informacyjna
11. Wejście na plac zabaw
12. Kosz

projektowana nawierzchnia piaskowa

linia ogrodzenia

zieleń ozdobna

RZECZOWNIA DS. ZABEZPIECZENIA PRZECIWPÓŻAROWEGO
inż. Andrzej Magdziarz Nr upr. 27/93
warszawa, dnia 12.12.2020
Zgodność projektu z wymaganiami ochrony przeciwpożarowej
bez uwag stwierdzam z uwagami

Zaopiniowano pod względem zgodności z przepisami bezpieczeństwa i higieny pracy oraz wymaganiami ergonomii:
1) bez zastrzeżeń
2) z zastrzeżeniami wymienionymi w załączniku nr 1
inż. Andrzej Magdziarz
Nr upr. GIP 053/98 w grupach 1.1, 1.2, 1.3, 1.4, 1.5
zam. 03-622 W-wa, ul. Młecznarowa 58/60a m. 226
tel. 501-158-054

ZA ZGODNOŚĆ Z ORYGINAŁEM



r/s.nr	PZT-1	projekt:	Budowy MAŁEJ ARCHITEKTURY – PLACU ZABAW
tytuł:	PLAN URZĄDZEŃ WODNYCH		
inwestor:	GMINA GRÓJEC		
adres inwestycji:	obręb 0006 Duży Dół, dz. nr ew. 59/5, j. ew. 140605_5 Grójec		
faza:	projekt budowlany		
branża:	architektura		
projektant:	mgr inż. arch. Magdalena Łyszkowska-Nowak upr. nr MA/106/19		
specjalność:	architektoniczna		
rysował:	mgr inż. arch. Magdalena Łyszkowska-Nowak, inż. arch. Marek Nowak		
data:	09 grudzień 2020r		
skala:	1:500		