


MIEJSCOWY PLAN ZAGOSPODAROWANIA PRZESTRZENNEGO CZĘŚCI MIASTA GRÓJEC

Załącznik nr 1
do Uchwały nr / /2022
Rady Miejskiej w Grójcu
z dnia 2022 r.

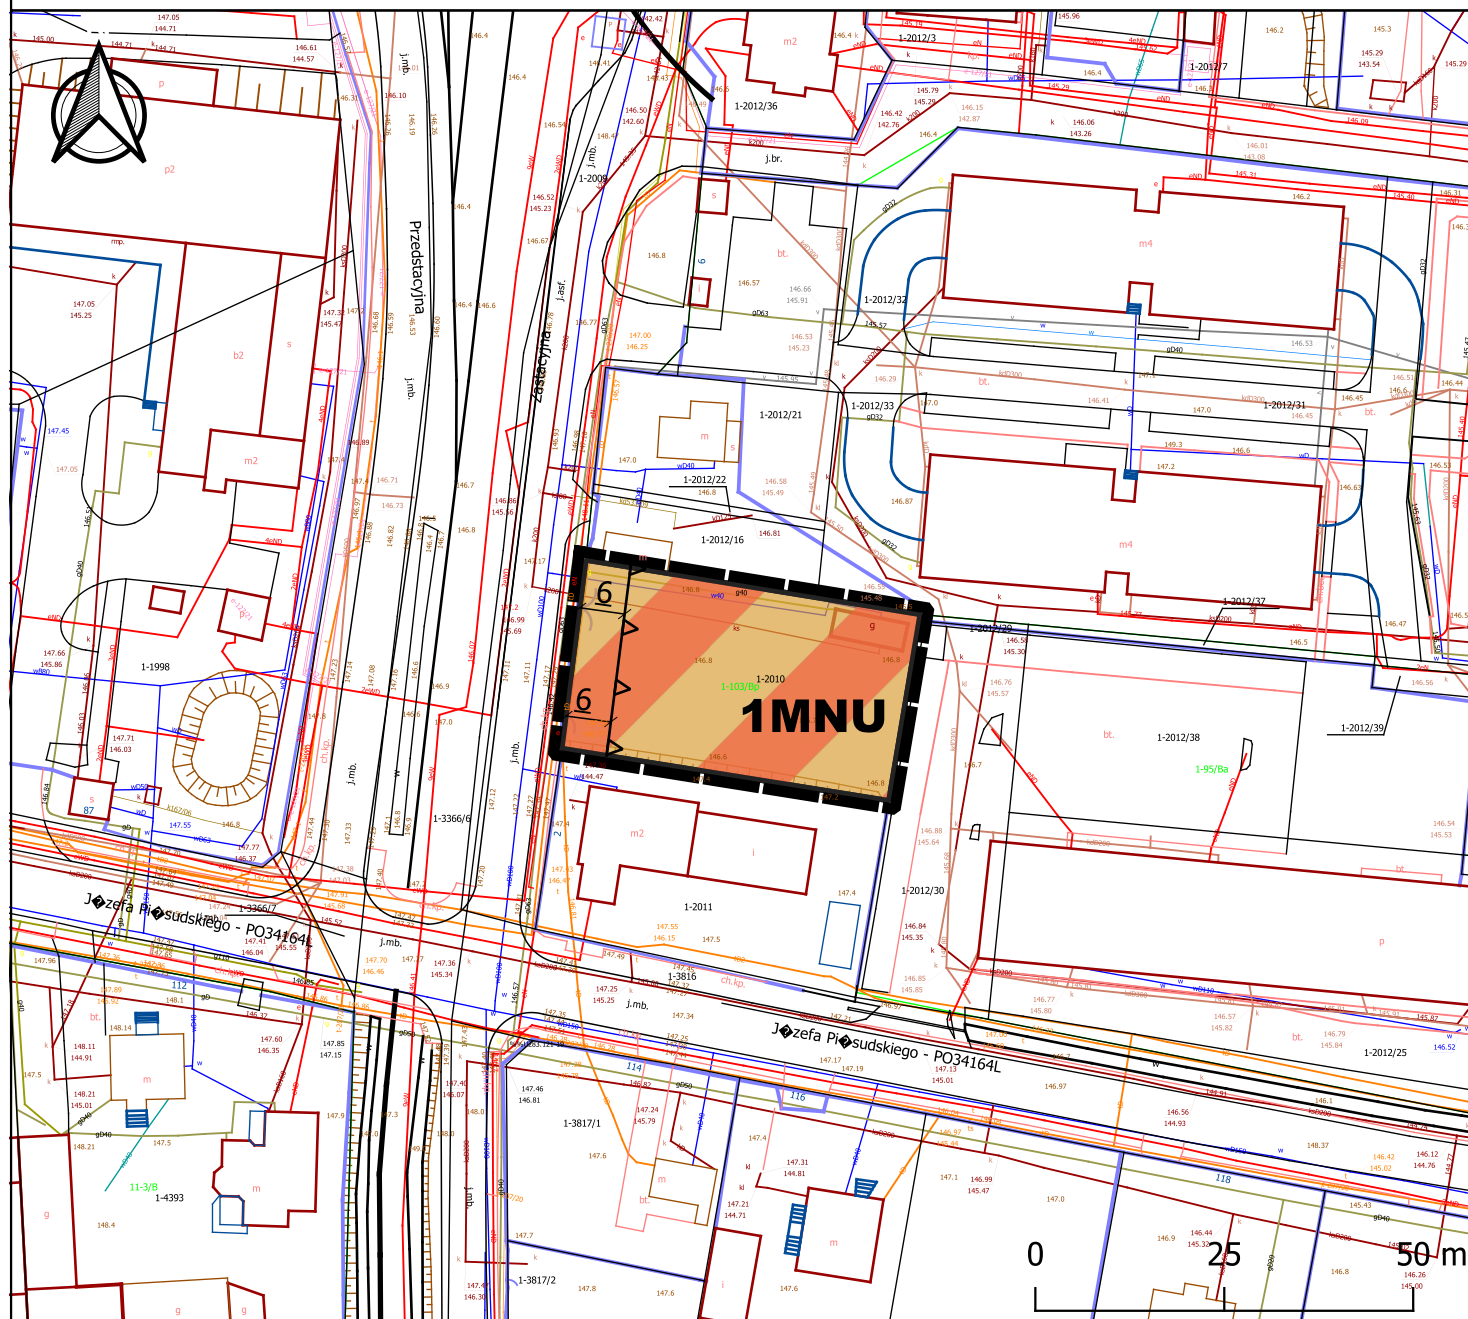

LEGENDA

-  GRANICA OBSZARU OBJĘTEGO PLANEM
-  LINIE ROZGRANICZAJĄCE TERENY O RÓŻNYM PRZEZNACZENIU LUB RÓŻNYCH ZASADACH ZAGOSPODAROWANIA
-  NIEPRZEKRACZALNE LINIE ZABUDOWY
-  WYMIAROWANIE (W METRACH)
- PRZEZNACZENIE TERENU**
-  TEREN ZABUDOWY MIESZKANIOWEJ JEDNORODZINNEJ I TERENY USŁUG
- WYRYS ZE STUDIUM UWARUNKOWAŃ I KIERUNKÓW ZAGOSPODAROWANIA PRZESTRZENNEGO**
-  - tereny istniejącej zabudowy siedliskowej mieszkalnej i gospodarczej na obszarach wiejskich



MIEJSCOWY PLAN ZAGOSPODAROWANIA PRZESTRZENNEGO CZĘŚCI MIASTA GRÓJEC

FAZA: UZGODNIENIA I OPINIE

OPRACOWAŁ: PLAN B USŁUGI URBANISTYCZNE ŁUKASZ BEŃ
Zespół pod kierunkiem: mgr inż. Łukasz Beń (WA-452/KW/291/2014)

SKALA 1:1000

DATA: MAJ 2022