


**skala 1:2000**

-  GRANICE OBSZARÓW OBJĘTYCH WYŁOŻENIEM PROJEKTU PLANU DO PUBLICZNEGO WGLĄDU
-  NIEPRZEKARCZALNE LINIE ZABUDOWY (NOWE- W WYNIKU UWGLĘDNIENIA UWAG WOJEWODY MAZOWIECKIEGO)
-  NIEPRZEKARCZALNE LINIE ZABUDOWY OD LASU (NOWE- W WYNIKU UWGLĘDNIENIA UWAG WOJEWODY MAZOWIECKIEGO)

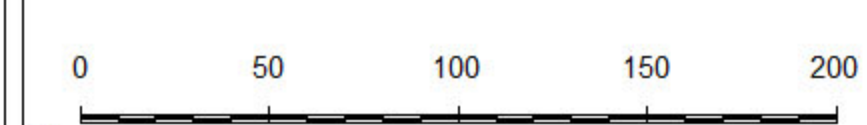

 GRANICA OBSZARU OBJĘTEGO PLANEM
 GRANICA GMINY
 GRANICA OBREBU
 LINIE ROZGRANICZAJĄCE TERENY O RÓŻNYM PRZEZNACZENIU
 LUB RÓŻNYCH ZASADACH ZAGOSPODAROWANIA
 NIEPRZEKAZALNE LINIE ZABUDOWY

MNR	TERENY ZABUDOWY MIESZKANIOWEJ JEDNORODZINNEJ REZYDENCJALNEJ
MN	TERENY ZABUDOWY MIESZKANIOWEJ JEDNORODZINNEJ
R1	TERENY ROLNICZE
R2	TERENY ROLNICZE INWESTYCYJNE
ZKE	TERENY ZIELENI KRAJOBRAZOWO-ECOLOGICZNEJ
ZL	TERENY LASÓW
KDL	TERENY DRÓG PUBLICZNYCH KLASY LOKALNEJ
KDD	TERENY DRÓG PUBLICZNYCH KLASY DOJAZDOWEJ
KDW	TERENY DRÓG WEWNĘTRZNYCH
KKK	TERENY KOMUNIKACJI KOLEJOWEJ

 BUDYNKI POSIADAJĄCE CECHY ZABYTKÓW

**GRANICE OBSZARÓW I OBIEKTY OBJĘTE OCHRONĄ
NA PODSTAWIE PRZEPISÓW ODREBNYCH**

NA TERENIE 21-1KK - GRÓJECKA KOLEJ DOJAZDOWA
PRZESTRZENNY UKŁAD KOMUNIKACYJNY, 1892-1925,
WPIS DO REJ. ZABYTKÓW POD NR 540A/94 Z 30.05.1994 ORAZ 1586-A Z 17.05.1994

CAŁY OBSZAR ZNAJDUJE SIĘ W GRANICACH OBSZARU CHRONIONEGO
KRAJOBRAZU DOLINA RZĘKI JEZIORKI

UWAGA: CAŁY OBSZAR ZNAJDUJE SIĘ W GRANICACH
OWO GZWP "SUBNIECKA WARSZAWSKA"

GAZOCIĄG WYSOKIEGO CIŚNIENIA
WRAZ ZE STREFA OGRANICZEŃ PO 15 M OD OSI

 KAPLICZKI I KRZYŻE PRZYDROŻNE
 OBSZARY ZMELIOROWANE