


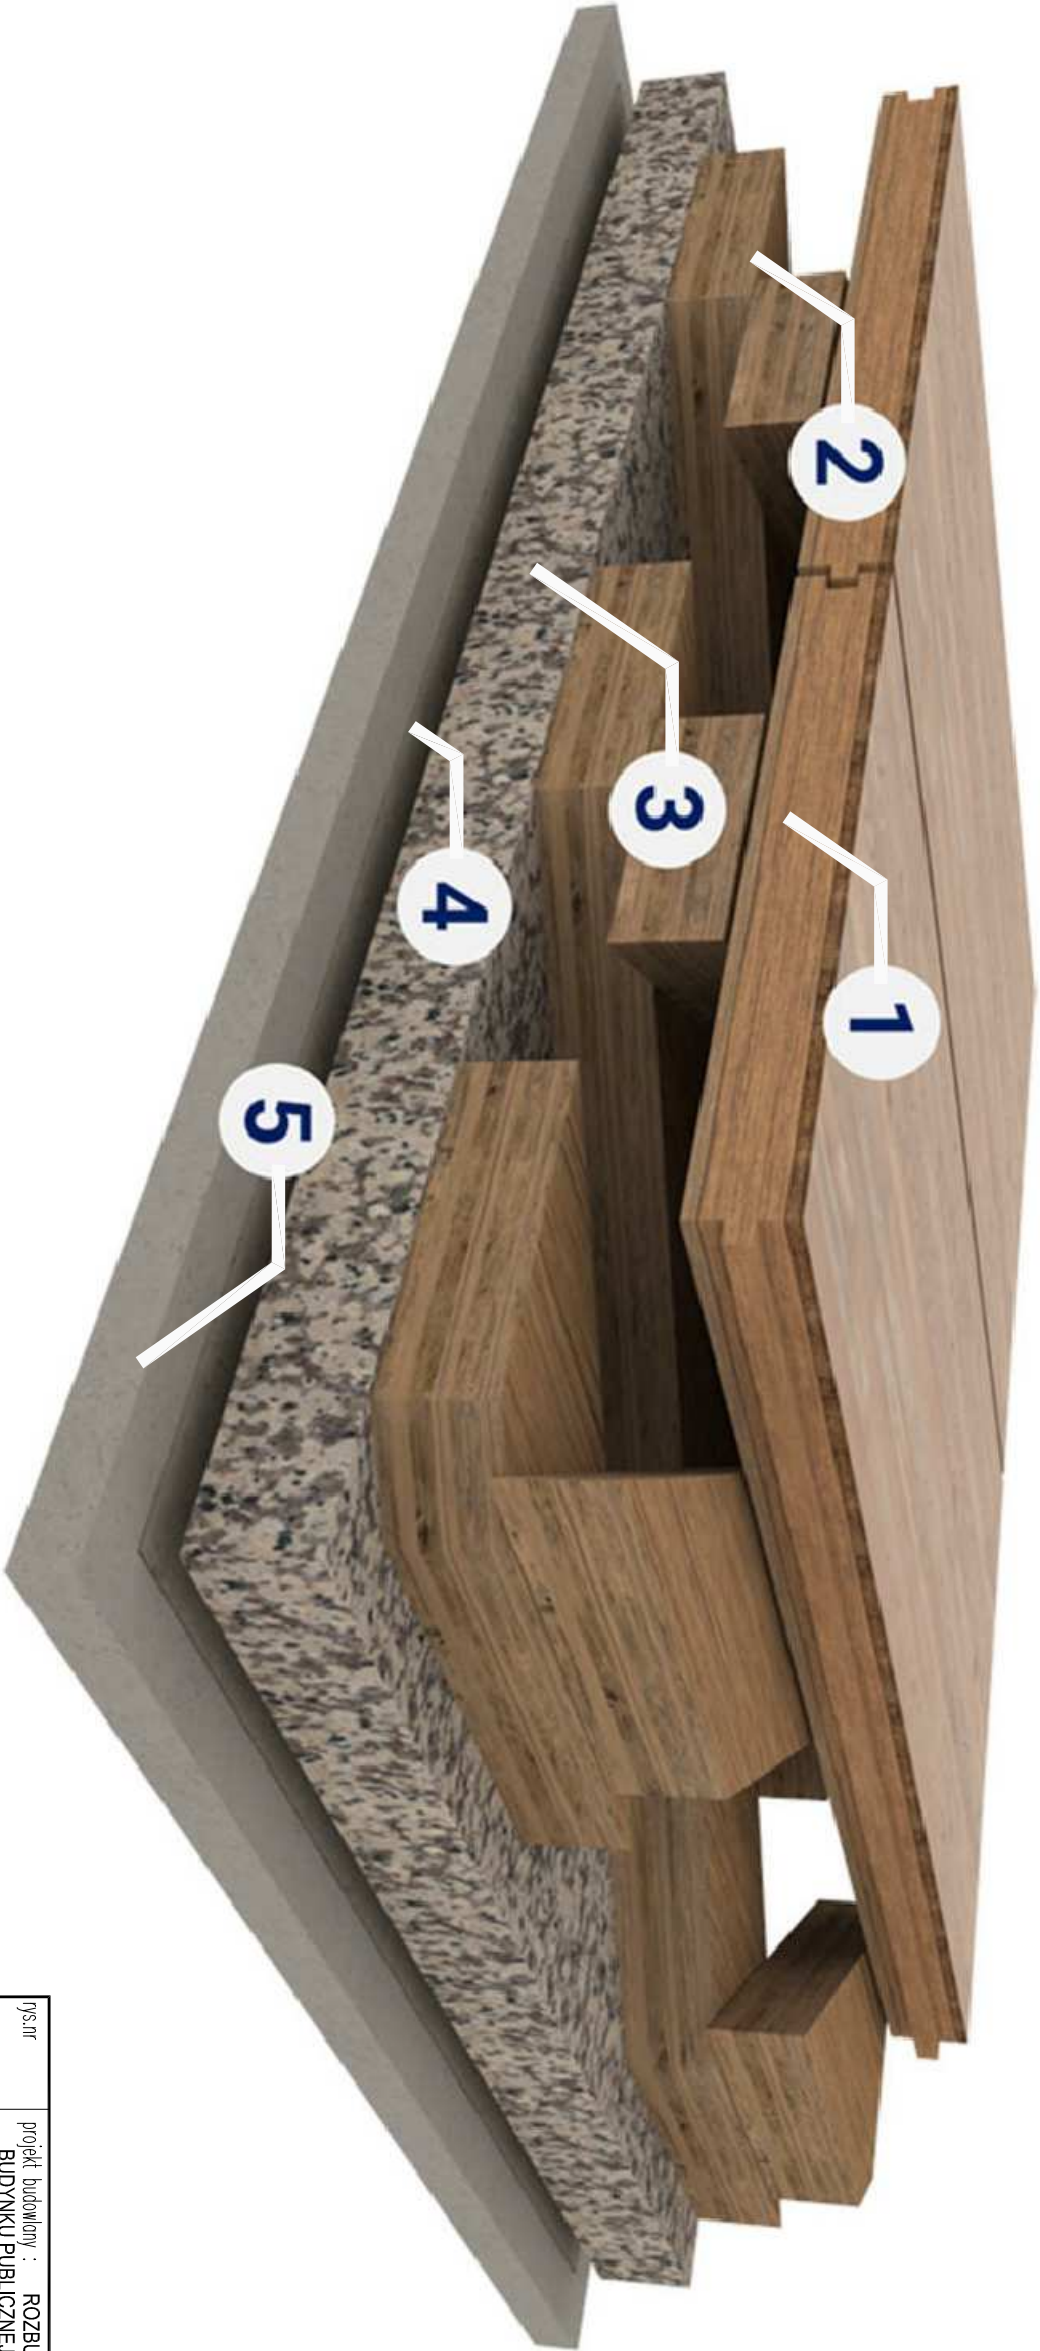

- 1

TRÓJWARSTWOWY PANEL DREWNIANY Z WARSTWĄ UŻYTKOWĄ 3,5mm, 3 LAMELOWA
- 2

MODUŁ PREFABRYKOWANY 30mm
- 3

PIANKA ELASTYCZNA WZMOCNIONA 12mm ŁĄCZONA TAŚMĄ
- 4

PODKŁAD PAROIZOLACYJY 3mm UKŁADANY NA ZAKŁAD ŁĄCZONY TAŚMĄ
- 5

PŁYTA BETONOWA POSADZKOWA

rys.nr	projekt budowlany : ROZBUDOWY I PRZEBUDOWY BUDYNKU PUBLICZNEJ SZKOŁY PODSTAWOWEJ im. Bałkopsiarzy Świąta				
A-19	wraz z przebudową wewnętrznej instalacji gazowej i budowy zbiornika na nieczystości ciekłe o poj. 10m3				
tytuł: Warsztaty wykończeniowe posadzki w sali gimnastycznej					
inwestor:				Gmina Grójec	
adres inwestycji:				ul. Józefa Piłsudskiego 47, 05-600 Grójec	
adres inwestycji:				obręb 0020 Lesznowola, dz. nr ew. 157/1, jedn. ew. 140605_5 Grójec	
tytuł:				projekt budowlany	
branża:				architektura	
projektant:				mgr inż. arch. Magdalena Łyszkowski-Nowak upr nr MA/106/19	
projektant:				mgr inż. arch. Magdalena Plic-Adamowska upr. 11/MMOKK/2013	
specjalność:				architektoniczna	
osnowki:				mgr inż. arch. Magdalena Łyszkowski-Nowak, inż. arch. Marek Nowak	
data:	czerwiec 2021r	skala:	-		