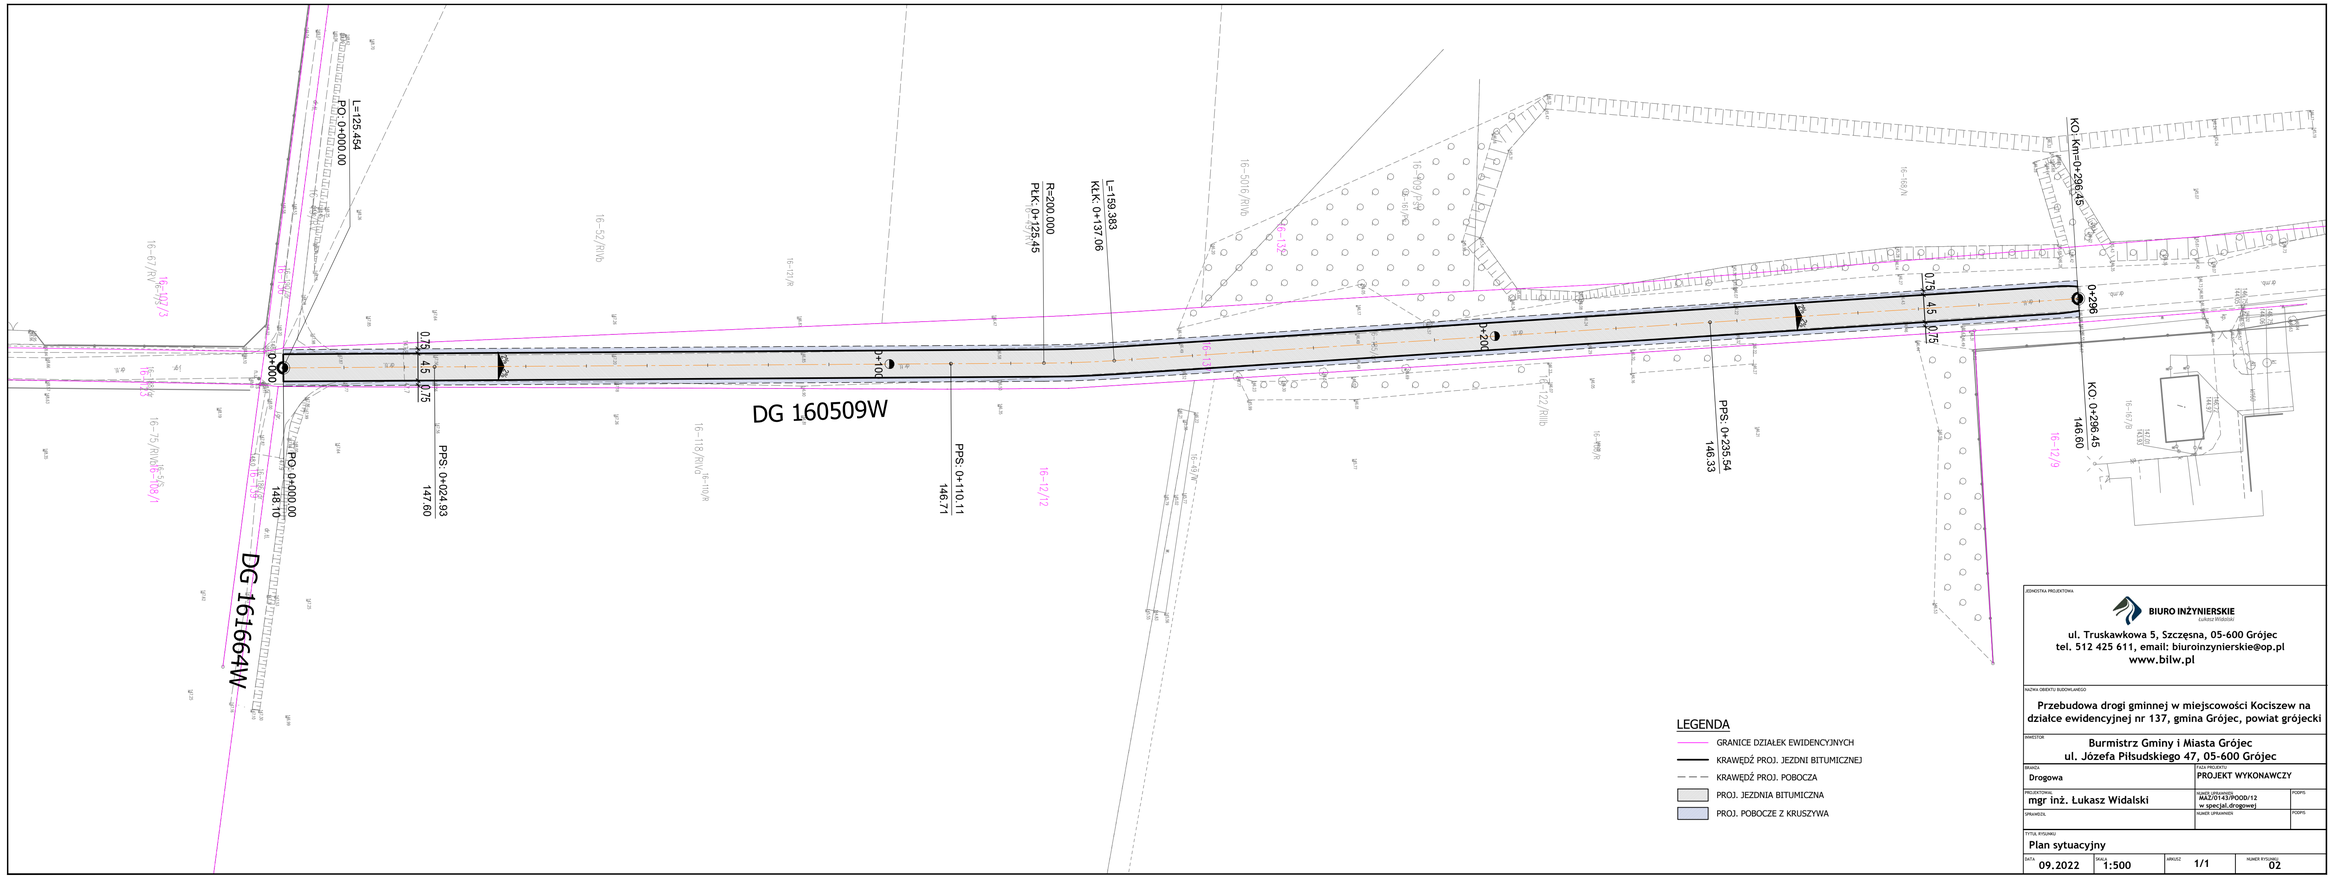

LEGENDA

- GRANICE DZIAŁEK EWIDENCYJNYCH
- KRAWĘDŹ PROJ. JEZDNI BITUMICZNEJ
- KRAWĘDŹ PROJ. POBOCZA
- PROJ. JEZDNIA BITUMICZNA
- PROJ. POBOCZE Z KRUSZYWA

JEDNOSTKA PROJEKTOWA

BIURO INŻYNIERSKIE
Łukasz Widalski

ul. Truskawkowa 5, Szczęsna, 05-600 Grójec
tel. 512 425 611, email: biuroinzynierskie@op.pl
www.biiw.pl

NAZWA OBIEKTU BUDOWLANEGO

Przebudowa drogi gminnej w miejscowości Kociszew na działce ewidencyjnej nr 137, gmina Grójec, powiat grójecki

INWESTOR

Burmistrz Gminy i Miasta Grójec
ul. Józefa Piłsudskiego 47, 05-600 Grójec

BRANCŻA	FAZA PROJEKTU	
Drogowa	PROJEKT WYKONAWCZY	
PROJEKTOWAŁ: mgr inż. Łukasz Widalski	NUMER UPRAWNIEŃ: MAZ/0143/POOD/12 w specjal.drogowej	PODPIS
SPRAWDZIŁ:	NUMER UPRAWNIEŃ	PODPIS

TYTUŁ RYSUNKU

Plan sytuacyjny

DATA	SKALA	ARKUSZ	NUMER RYSUNKU
09.2022	1:500	1/1	02