

MAPA ZASADNICZA

kopia o niepełnej treści bez ustalenia granic

GK. 6642. 2278. 2022

Organ prowadzący państwowy zasób
geodezyjny i kartograficzny

Starosta Grójce

m. Grójec dz nr 3293/2; 3293/8

gm. Grójec

Skala 1:500

Nazwa materiału zasobu

MAPA ZASADNICZA

Identyfikator ewidencyjny
materiału zasobu


kp. P. 1406. 7165.19. 15.7.1

Data wykonania kopii

2022-11-22

Imię, nazwisko i podpis osoby
reprezentującej organ

Z. W. STAROSTA GROJECKI
Agneszka Węgrzyn
KIEROWNIK POWIATOWEGO KOSZARNI
DOKUMENTACJI
GEODEZYJNEJ I KARTOGRAFICZNEJ

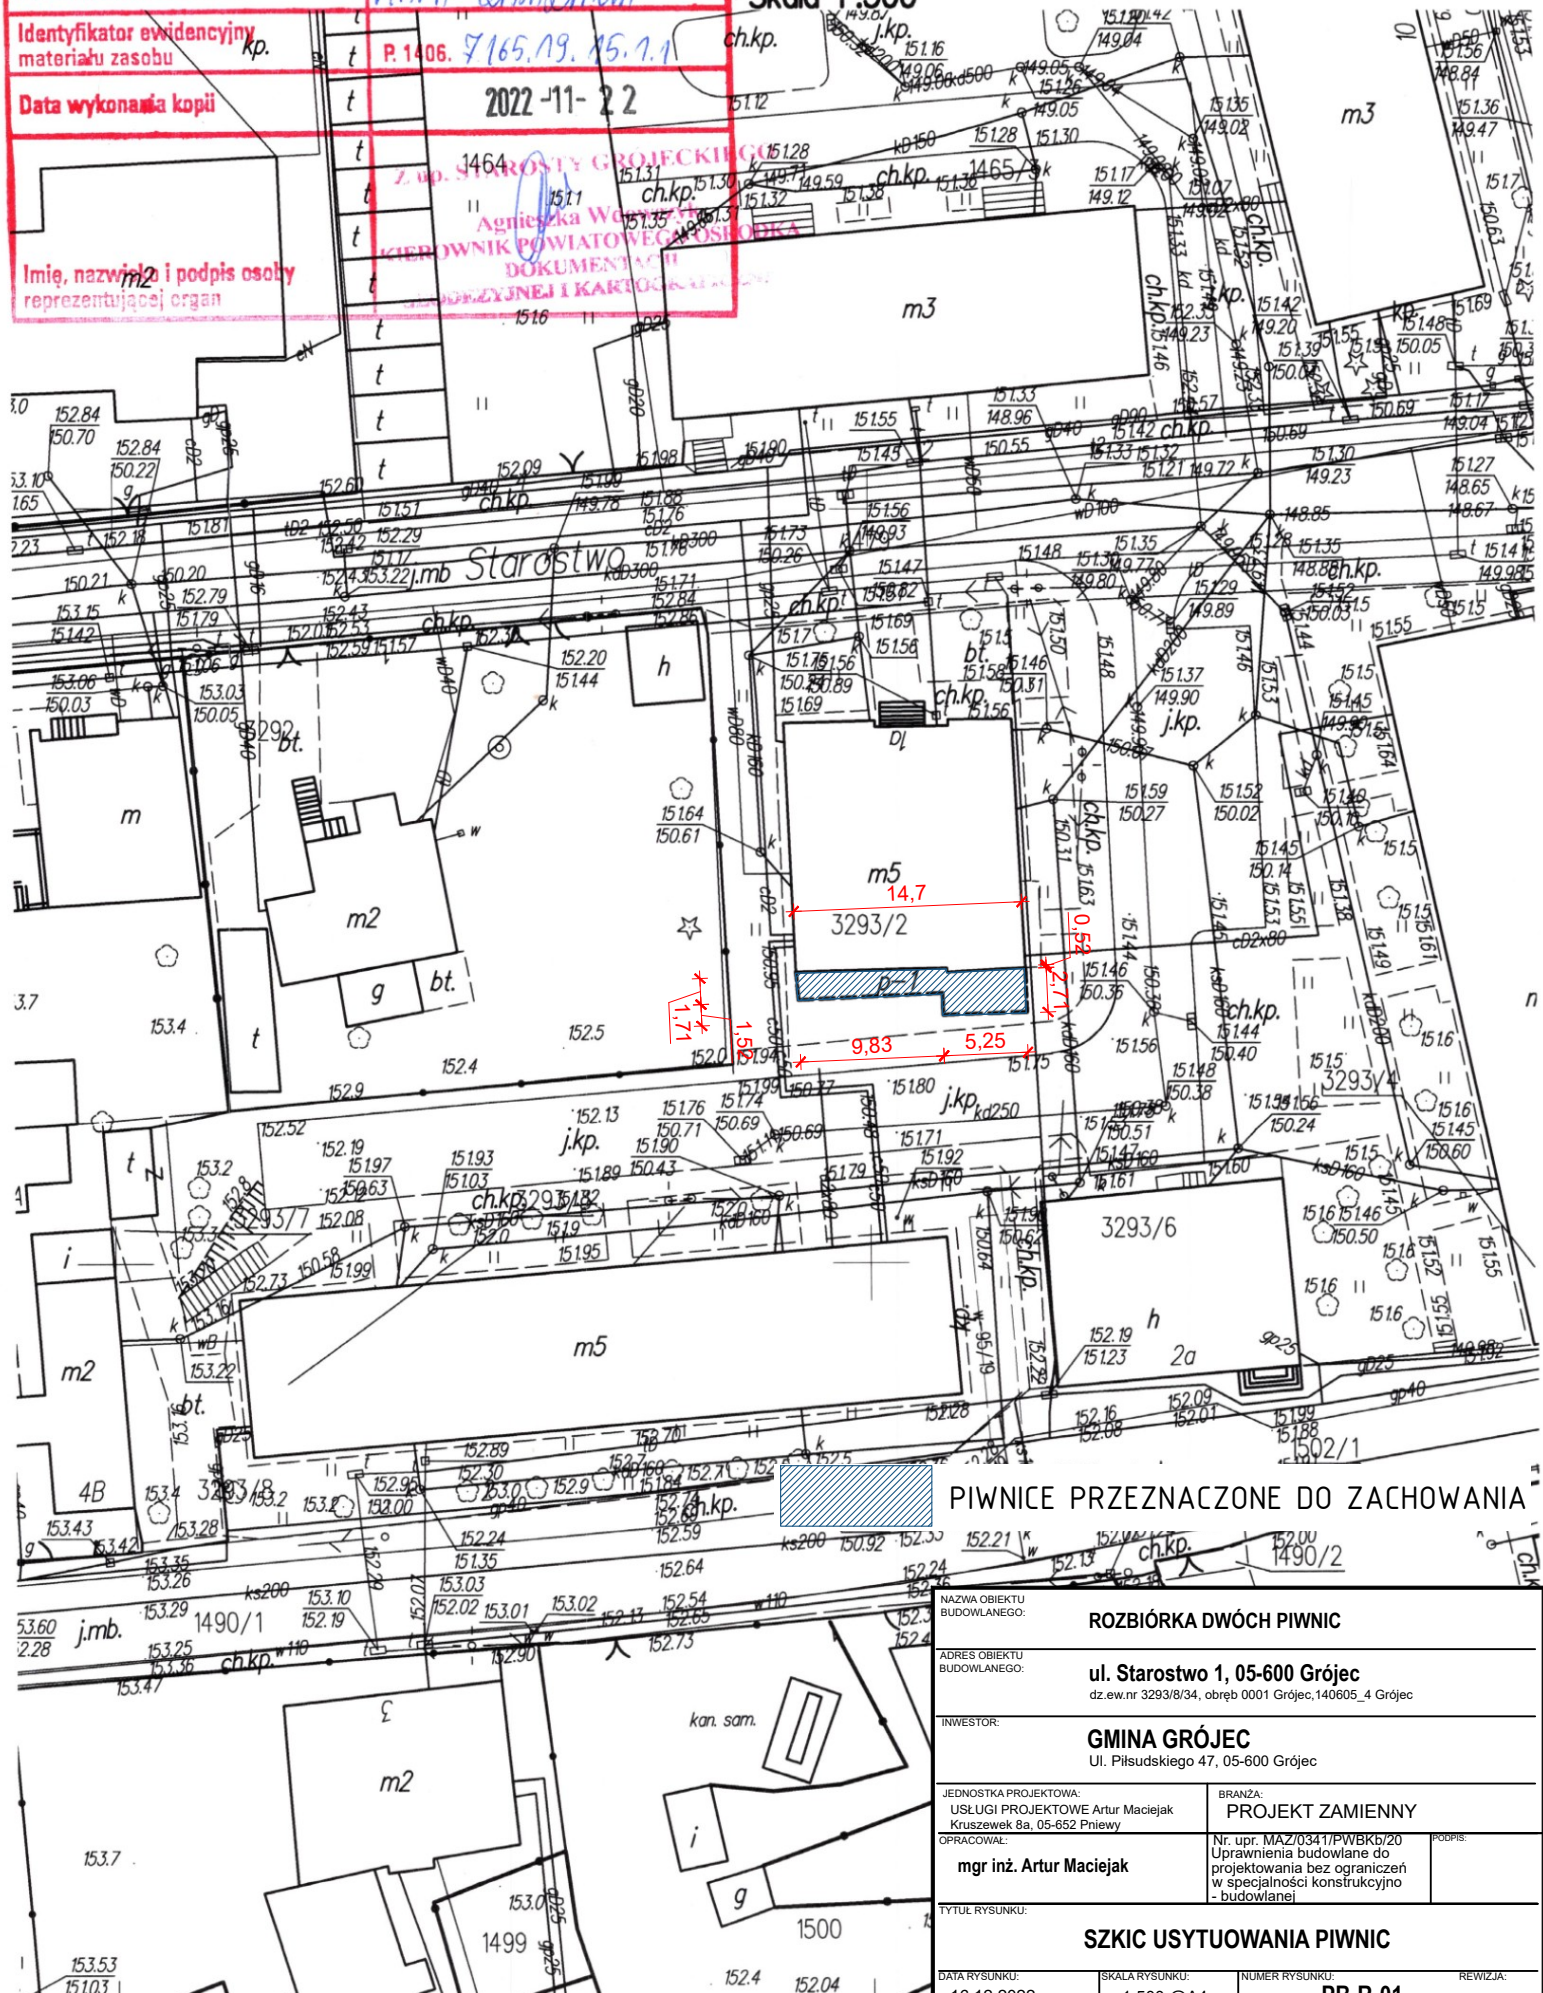

PIWNICE PRZEZNACZONE DO ZACHOWANIA

ROZBIÓRKA DWÓCH PIWNIC

ul. Starostwo 1, 05-600 Grójec

dz. ew. nr 3293/8/34, obręb 0001 Grójec, 140605_4 Grójec

INWESTOR:

GMINA GRÓJEC

Ul. Piłsudskiego 47, 05-600 Grójec

JEDNOSTKA PROJEKTOWA:
USŁUGI PROJEKTOWE Artur Maciejak
Kruszewek 8a, 05-652 Pniewy

BRANŻA:
PROJEKT ZAMIENNY

OPRACOWAŁ:
mgr inż. Artur Maciejak

Nr. upr. MAZ/0341/PWBKb/20
Uprawnienia budowlane do
projektowania bez ograniczeń
w specjalności konstrukcyjno
- budowlanej

PODPIS:

TYTUŁ RYSUNKU:

SZKIC USYTUOWANIA PIWNIC

DATA RYSUNKU:

16.12.2022

SKALA RYSUNKU:

1:500 @A4

NUMER RYSUNKU:

PB-R-01

REWIZJA: