

Znak. 7013.5.2024.HK

(Znak pracownika prowadzącego postępowanie)

## ZAPYTANIE OFERTOWE

### 1. ZAMAWIAJĄCY

Gmina Grójec w związku koniecznością udzielenia zamówienia publicznego, zgodnie z zarządzeniem Burmistrza Gminy i Miasta Grójec w sprawie przyjęcia „Regulaminu udzielania zamówień publicznych, których wartość szacunkowa nie przekracza kwoty 130.000,00 zł netto”, zwraca się z zapytaniem ofertowym na **„Opracowanie dokumentacji projektowo - kosztorysowej na przebudowę drogi gminnej długości około 782 mb w Wólce Turowskiej na działce nr ew. gruntów 54”**

### 2. Opis przedmiotu zamówienia:

Wg załącznika nr 1.

### 3. Termin realizacji zamówienia: **do 22 grudnia 2024r.**

### 4. Kryteria oceny ofert:

- cena - 100%

### 5. Warunki płatność: 30 dni od złożenia faktury

### 6. Inne istotne warunki zamówienia:

- a) Zamawiający będzie rozpatrywał oferty złożone zgodnie z ogłoszeniem.
- b) Wszelkie negatywne konsekwencje mogące wyniknąć z nierzetelnego przygotowania oferty (w tym oferty nieczytelne), bądź oferty złożone po terminie obciążają Wykonawcę.
- c) Niezwłocznie po rozpatrzeniu ofert, w przypadku braku decyzji o unieważnieniu postępowania, informacja o wyborze Wykonawcy zostanie wysłana do Wykonawców, którzy odpowiedzieli na ogłoszenie.
- d) Zamawiający zastrzega sobie prawo do zmiany warunków ogłoszenia bez podania przyczyn.
- e) Zamawiający zastrzega sobie prawo unieważnienia postępowania w każdym czasie bez podawania przyczyn.
- f) Zamawiający zastrzega prawo do pozostawienia postępowania bez wyboru oferty, w przypadku gdy cena najkorzystniejszej oferty przekroczy możliwości finansowe Zamawiającego.
- g) Z wybranym Wykonawcą zostanie zawarta umowa w terminie wyznaczonym przez Zamawiającego.
- h) W przypadku uchylecia się wybranego Wykonawcy od podpisania umowy, umowa zostanie zawarta z Wykonawcą, którego oferta jako kolejna spośród pozostałych jest najkorzystniejsza.

### 7. ODRZUCENIE OFERTY

Odrzuceniu podlegają oferty:

- których treść nie odpowiada treści zapytania ofertowego,
- złożone przez oferenta niespełniającego warunków, określonych w zapytaniu ofertowym.
- złożone oferty poprzez wykluczenie wykonawcy z postępowania.

### 8. WYKAZ DOKUMENTÓW JAKIE MAJĄ PRZEDŁOŻYĆ WYKONAWCY:

Wykonawca winien złożyć wraz z ofertą:

- Wypełniony i podpisany Formularz ofertowy – Załącznik nr 1,

Dokumenty sporządzone przez Wykonawcę powinny być własnoręcznie podpisane przez osoby upoważnione do składania oświadczeń woli w imieniu Wykonawcy, zgodnie z zasadami rejestracji Wykonawcy czytelny podpis wskazujący imię i nazwisko podpisującego, a jeżeli identyfikacji można dokonać w inny sposób (czytelnie napisane jest imię i nazwisko np.

pieczęć imienna) - dopuszczalna jest forma skrócona. Dokumenty mogą być złożone w formie oryginału lub kserokopii poświadczonej za zgodność z oryginałem przez Wykonawcę lub przez osoby upoważnione do poświadczenia zgodności z oryginałem kserokopii dokumentów.

#### 9. OPIS SPOSOBU OBLICZENIA CENY

**Oferta uwzględnia wszystkie zobowiązania, musi być podana w zł + podatek vat = zł brutto**  
Cena może być tylko jedna za oferowany przedmiot zamówienia, nie dopuszcza się wariantowości cen oraz termin realizacji podany w dniach liczony od dnia podpisania umowy zamówienia należy przedstawić w „Formularzu ofertowym” stanowiącym załącznik do niniejszego Zaproszenia.

#### 10. OPIS SPOSOBU PRZYGOTOWANIA OFERTY

- Ofertę należy sporządzić w języku polskim, pismem czytelnym na druku „Formularz ofertowy”
- Oferta powinna być podpisana przez osobę upoważnioną.
- Na kopercie należy umieścić zapis: „**opracowanie dokumentacji projektowo - kosztorysowej na przebudowę drogi gminnej długości około 782 mb w Wólce Turowskiej na działce nr ew. gruntów 54**”

#### 11. MIEJSCE ORAZ TERMIN SKŁADANIA I OTWARCIA OFERT

Ofertę należy złożyć w terminie do dnia **22.02.2024r.** do godziny 13:30 w formie:

- pisemnej (osobiście, listownie) na adres: Gmina Grójec, 05-600 Grójec, ul. Józefa Piłsudskiego 47, Wydział Inwestycji
- w wersji elektronicznej na adres: [h.krawczyk@grojecmiasto.pl](mailto:h.krawczyk@grojecmiasto.pl)

Osoba do kontaktu w sprawach merytorycznych: Hubert Krawczyk tel. 48 664 30 93

#### 12. TERMIN ZWIĄZANIA OFERTĄ

Wykonawca pozostanie związany złożoną ofertą przez okres 30 dni. Bieg terminu rozpoczyna się wraz z upływem ostatecznego terminu składania ofert.

#### 13. KRYTERIUM OCENY OFERT, SPOSÓB OCENY OFERT

Kryterium oceny ofert (o znaczeniu równym 100%) jest cena, tj. cena oferty (brutto)


Oferta z najwyższą punktacją zostanie wybrana jako najkorzystniejsza.

#### 14. FORMALNOŚCI, JAKIE POWINNY ZOSTAĆ DOPEŁNIONE PO WYBORZE OFERTY W CELU ZAWARCIA UMOWY

- Po wyborze najkorzystniejszej oferty Zamawiający zawiadomi Wykonawców, którzy złożyli oferty, o wyborze najkorzystniejszej oferty.
- Wykonawcę, którego oferta została wybrana, Zamawiający zawiadomi o miejscu i terminie zawarcia umowy.
- Przed zawarciem umowy Wykonawca, którego oferta została wybrana, będzie zobowiązany przekazać informacje niezbędne do przygotowania umowy, zgodnie ze wzorem umowy.

Zatwierdzam:

BURMISTRZ  
Gminy i Miasta Grójec

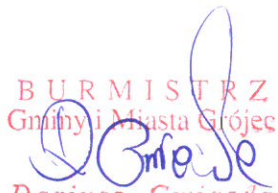  
Dariusz Gwiazda

(Kierownik Zamawiającego lub osoba upoważniona)

Inspektor  
  
Hubert Krawczyk  
24.02.2024  
(data i podpis pracownika)

## I. PRZEDMIOT ZAMÓWIENIA

### 1. Opis przedmiotu zamówienia:

1) Przedmiotem zamówienia jest opracowanie dokumentacji projektowo - kosztorysowej na przebudowę drogi gminnej długości około 782 mb w Wólce Turowskiej na działce nr ew. gruntów 54. Droga ta położona jest w gminie Grójec. Opracowanie dokumentacji zgodnie z wymogami: Rozporządzenia Ministra Infrastruktury z dnia 24 czerwca 2022 r. w sprawie przepisów techniczno-budowlanych dotyczących dróg publicznych Dz.U. 2022 poz. 1518 oraz Ustawy z dnia 7 lipca 1994 r. Prawo budowlane (Dz. U. z 2023 r. poz. 682, 553, 967) .

- 2) Zakres opracowania obejmuje zaprojektowanie: jezdni o nawierzchni asfaltowej, zgodnie z wymogami ustawy o drogach publicznych oraz usunięcia ewentualnych kolizji z istniejącą infrastrukturą wg. warunków gestorów sieci. Planowany teren inwestycji obejmuje obszar położony na terenie gminy Grójec. Obszar opracowania obejmie w zakresie niezbędnym do realizacji budowy to działka 54 w Wólce Turowskiej. Obszar znajdujący się na terenie gminy Grójec .

***Orientacyjny zakres stanowi Załączniki do SIWZ.***

- 3) Stan istniejący: tereny wiejskie z zabudową mieszkalną W obszarze opracowania znajdują się instalacje sieci gazowniczej, elektroenergetycznej , telekomunikacyjna oraz sieci wodociągowej.
- 4) Odwodnienie powierzchniowe. Należy zaprojektować remont istniejących przepustów i sieci melioracyjnej.
- 5) Warunki techniczne do projektowania budowy drogi:
- a) klasa drogi D (dojazdowa) o dwóch pasach ruchu,
  - b) odwodnienie powierzchniowe
  - c) rozwiązania konstrukcyjne i materiałowe dostosowane do ruchu lekkiego,
- 6) Prace projektowe muszą obejmować komplet czynności i kosztów z nimi związanych łącznie z opłatami pobieranymi przez urzędy i instytucje z tytułu uzgodnień prac projektowych, oraz opłat związanych z uzyskaniem warunków technicznych dotyczących przebudowy istniejących mediów, pozyskaniem map i podkładów geodezyjnych oraz wypisów z ewidencji gruntów, opłaty za wydanie decyzji środowiskowej oraz decyzji wodnoprawnej itp. Wykonawca powinien uwzględniać wymagania określone w założeniach programowych, warunkach technicznych wydanych przez właścicieli urządzeń infrastruktury, opiniach, uzgodnieniach. Wykonawca zobowiązany jest również opracować dokumentację branżową usunięcia ewentualnych kolizji z istniejącą infrastrukturą.
- 7) Wykonawca zobowiązany jest do sygnalizowania problemów wynikających z realizacji zamówienia na każdym etapie oraz czynnie uczestniczyć w spotkaniach mających na celu rozwiązywaniu powstałych trudności.
- 8) **Projekt w fazie wstępnej i ostatecznej należy przedstawić w Wydziale Inwestycji Urzędu Miasta Grójec celem uzyskania jego akceptacji.**
- 9) Obszar planowanej inwestycji:
- a) nie wkracza na obszary bezpośredniego zagrożenia powodzią,
  - b) nie podlega ochronie na podstawie przepisów o ochronie środowiska czy ochronie przyrody, w bezpośrednim sąsiedztwie brak jest też obiektów czy terenów objętych ochroną na podstawie tych przepisów,
  - c) nie jest wpisany do rejestru zabytków i brak w jego obrębie stanowisk archeologicznych.
- 10) Wymagana ilość opracowań:

- a) pozyskanie map do celów projektowych w skali 1:500 w zakresie niezbędnym do realizacji przedmiotu zamówienia.
- b) wykonanie dokumentacji geotechnicznej podłoża gruntowego - 2 egz. w wersji papierowej + 1 egz. wersja elektroniczna w formacie PDF na płycie CD,
- c) uzyskanie wszelkich opinii, decyzji, pozwoleń uzgodnień i oświadczeń niezbędnych do realizacji przedmiotu zamówienia (w tym pozwolenia wodnoprawnego o ile będzie konieczne) i uzyskania przez Zamawiającego skutecznego zgłoszenia robót budowlanych lub pozwolenia na budowę.
- d) opracowanie projektów budowlanych - 6 egz. w wersji papierowej + wersja elektroniczna w formacie PDF oraz w wersji edytowalnej (w formacie dwg lub dxf i doc - część opisowa) na płycie CD - 1 egz. wszystkich niezbędnych branż: drogowej, sanitarnej, elektrycznej, kanału technologicznego zgodnie z wymogami ustawy o drogach publicznych i innymi opracowaniami niezbędnymi do wykonania kompletnego przedmiotu zamówienia wynikłymi z ewentualnych kolizji bądź też wymaganiami określonymi w warunkach technicznych, uzgodnieniach czy opiniach właścicieli infrastruktury technicznej,
- e) opracowanie projektów wykonawczych - 4 egz. w wersji papierowej + wersja elektroniczna w formacie PDF oraz w wersji edytowalnej (w formacie dwg lub dxf i doc - część opisowa) na płycie CD - 1 egz. wszystkich niezbędnych branżami: drogowej, sanitarnej, elektrycznej, kanału technologicznego zgodnie z wymogami ustawy o drogach publicznych i innymi opracowaniami niezbędnymi do wykonania kompletnego przedmiotu zamówienia wynikłymi z ewentualnych kolizji bądź też wymagań określonych w warunkach technicznych, uzgodnieniach czy opiniach właścicieli infrastruktury technicznej,
- f) opracowanie projektu organizacji ruchu docelowego z oznakowaniem pionowym i poziomym zatwierdzonego przez właściwy organ zarządzający ruchem (po uzyskaniu odpowiednich opinii) - 3 egz. w wersji papierowej + 1 egz. wersja elektroniczna w formacie PDF oraz w wersji edytowalnej (w formacie dwg lub dxf i doc - część opisowa) na płycie CD,
- g) opracowanie informacji BIOZ - 2 egz. w wersji papierowej z każdej branży + po 1 egz. w wersji elektronicznej w formacie PDF na płycie CD,
- a) opracowanie i uzyskanie wszystkich innych materiałów (wraz z wnioskiem) niezbędnych do wykonania zgłoszenia robót z uzyskaniem zaświadczenia o niewniesieniu sprzeciwu właściwego organu.
- b) w tym:
  - mapy w skali co najmniej 1:500 przedstawiająca proponowany przebieg drogi, z zaznaczeniem terenu niezbędnego dla obiektów budowlanych, oraz istniejące uzbrojenie terenu,
  - analizy powiązania drogi z innymi drogami publicznymi,
  - mapy zawierającej projekty podziału nieruchomości, sporządzone zgodnie z odrębnymi przepisami,
  - określenie zmian w dotychczasowej infrastrukturze zagospodarowania terenu,
  - opinii innych organów wymaganych przepisami szczególnymi,
  - wymaganych odrębnymi przepisami decyzji administracyjnych.
- c) opracowanie przedmiarów robót, kosztorysów inwestorskich - po 2 egz. z każdej branży w wersji papierowej + po 1 egz. w wersji elektronicznej w



formacie ATH i PDF na płycie CD .

- d) opracowanie specyfikacji technicznych wykonania i odbioru robót budowlanych dla wszystkich branży - po 2 egz. w wersji papierowej + wersja elektroniczna w formacie PDF oraz w wersji edytowalnej (w formacie dwg lub dxf i doc - część opisowa) na płycie CD.

- 11) Wykonawca zapewni opracowanie dokumentacji z należytą starannością, w sposób zgodny z ustaleniami z Zamawiającym, wymaganiami ustaw, przepisami i obowiązującymi Polskimi Normami oraz zasadami wiedzy technicznej. Zakres obowiązków Wykonawcy określa art. 20 ust. 1, 2 i 3 oraz art. 21 ustawy z dnia 7 lipca 1994 roku Prawo budowlane (t. j. Dz. U. z 2019 roku, poz. 1186 z późn. zm.).
- 12) W dokumentacji projektowej nie należy odnosić się do konkretnej marki ani źródła, znaku handlowego, patentu, typu, pochodzenia lub produkcji. W przypadku gdy jest to niezbędne dla dostatecznie precyzyjnego i zrozumiałego opisu, należy wskazać dopuszczalne rozwiązania równoważne opisywanym wraz z podaniem parametrów równoważności.
- 13) Opracowana dokumentacja musi być zgodna z art. 29 ust. 5 Prawo zamówień publicznych stanowiącym, że „W przypadku zamówień przeznaczonych do użytku osób fizycznych, w tym pracowników zamawiającego, opis przedmiotu zamówienia sporządza się z uwzględnieniem wymagań w zakresie dostępności dla osób niepełnosprawnych lub projektowania z przeznaczeniem dla wszystkich użytkowników”.
- 14) Zaleca się przeprowadzenie szczegółowej wizji lokalnej celem uzyskania wszystkich informacji koniecznych do przygotowania oferty i zawarcia umowy. Wykonawca ponosi pełną odpowiedzialność za skutki braku lub mylnego rozpoznania warunków realizacji zamówienia.
- 15) Zapisy dotyczące przekazania praw autorskich zostały określone w projekcie umowy stanowiącym Załącznik Nr 2 do SIWZ.
- 16) W ramach oferowanego wynagrodzenia ryczałtowego Wykonawca zobowiązuje się do przygotowywania propozycji odpowiedzi na ewentualne pytania natury technicznej, skierowane do Zamawiającego przez Wykonawców na etapie prowadzenia procedury przetargowej na roboty budowlane objęte opracowaniem stanowiącym przedmiot zamówienia, w terminie dwóch dni roboczych od dnia otrzymania pytań przez Wykonawcę.
- 17) Przedmiot zamówienia obejmuje również wszystkie prace i obowiązki Wykonawcy wymienione w projekcie umowy stanowiącym Załącznik Nr 2 do SIWZ.
- 18) **Zamawiający, na podstawie art. 24 aa ustawy Pzp, przewiduje możliwość w pierwszej kolejności dokonania oceny ofert, a następnie zbada czy Wykonawca, którego oferta została oceniona jako najkorzystniejsza nie podlega wykluczeniu oraz spełnia warunki udziału w postępowaniu.**

## 2. CPV

71320000-7 Usługi inżynierskie w zakresie projektowania

.....  
pieczęć Oferenta

### FORMULARZ OFERTOWY

Odpowiadając na skierowane do nas zapytanie ofertowe dotyczącego zamówienia publicznego realizowanego na podstawie „Regulaminu udzielania zamówień publicznych, których wartość szacunkowa nie przekracza kwoty 130.000,00 zł netto”

Znak. 7013.5.2024.HK

Zapytanie ofertowe na „**Opracowanie dokumentacji projektowo - kosztorysowej na przebudowę drogi gminnej długości około 782 mb w Wólce Turowskiej na działce nr ew. gruntów 54**”

Składamy następującą ofertę:

1. Oferujemy wykonanie zamówienia za .....zł netto + podatek VAT co daje kwotę brutto.....zł brutto.
2. Przyjmujemy do realizacji warunki postawione przez Zamawiającego w zapytaniu ofertowym.
3. Oświadczamy, że zdobyliśmy potrzebne informacje do przygotowania oferty.
4. Zobowiązuję się w przypadku wyboru naszej oferty do realizacji zamówienia po wcześniejszym uzgodnieniu terminu z Zamawiającym.
5. Oświadczamy, że zapoznaliśmy się z warunkami wzoru umowy będącej załącznikiem i przyjmujemy jej warunki.
5. Ze strony Wykonawcy osobą do kontaktu w sprawach realizacji zamówienia będzie :  
..... - imię i nazwisko,  
.....- telefon,  
.....- e-mail,

.....  
(data, podpis, pieczęć Oferenta, Osoby upoważnionej)

Umowa nr /2024 (Wzór)

zawarta w dniu .....2024 roku w Grójcu pomiędzy:

**Gminą Grójec** z siedzibą przy ulicy Józefa Piłsudskiego 47, 05-600 Grójec, NIP 797-20-11-265

reprezentowaną przez: **Burmistrza – Dariusza Gwiazdę** zwaną dalej „Zamawiającym”,

a, .....reprezentowanym przez:

.....zwanym dalej Projektantem, o następującej treści :

#### § 1

Zamawiający zleca a Projektant zobowiązuje się do: Wykonania opracowania dokumentacji projektowo - kosztorysowej na przebudowę drogi gminnej długości około 782 mb w Wólce Turowskiej na działce nr ew. gruntów 54.

#### § 2

Projektant zobowiązuje się dostarczyć prace projektowe wymienione w § 1 umowy w 4 egz. w wersji papierowej do dnia : .....**2024r.**

#### § 3

1. Projektant odpowiada za kompletność dokumentacji, jej zgodność z wytycznymi do projektowania, obowiązującymi przepisami techniczno - budowlanymi i obowiązującymi normami.
2. Prace projektowe stanowiące przedmiot umowy powinny spełniać wymagania odnośnie zakresu i formy określone w Rozporządzeniu Ministra Infrastruktury z dnia 2 września 2004r w sprawie szczegółowego zakresu i formy dokumentacji projektowej, specyfikacji technicznych wykonania i odbioru robót budowlanych oraz programu funkcjonalno – użytkowego /Dz. U. Nr 202, poz.2072 z dnia 16 września 2004r/ oraz Rozporządzeniu Ministra Infrastruktury z dnia 18 maja 2004r w sprawie określenia metod i podstaw sporządzania kosztorysu inwestorskiego /Dz. U. z dnia 8 czerwca 2004r. Nr 130, poz. 1389/

#### § 4

1. Strony ustalają wynagrodzenie za wykonanie prac , o których mowa w § 1 wg cen z oferty tj. w wysokości .....**zł brutto**.
2. Koszt uzgodnień dokumentacji pokrywa Projektant.
3. Zapłata nastąpi przelewem bankowym na rachunek bankowy nr .....w terminie 30 dni po otrzymaniu faktury.

#### § 5

W ramach obowiązków umownych i ustalonego wynagrodzenia Wykonawca zobowiązany jest do uczestnictwa w posiedzeniach oceniających opracowanie celem przedyskutowania proponowanych zmian i sugestii oraz koreferatu z przedstawicielami Zamawiającego w terminach ustalonych przez obie strony , w siedzibie Zamawiającego.

#### § 6

1. Zapłata wynagrodzenia za wykonanie prac projektowych będzie następowała po ich wykonaniu i dostarczeniu
2. Zamawiający zobowiązuje się uregulować faktury Projektanta w terminie 30 dni od daty ich doręczenia.

#### § 7

**Ustala się kary umowne** w następujących wypadkach i wysokościach :

**Projektant jest zobowiązany do zapłaty Zamawiającemu kar umownych :**

a/ za opóźnienie w wykonaniu pracy projektowej lub części tej pracy , dla której ustalono odrębny termin odbioru - w wysokości 0,2% wynagrodzenia umownego za tę pracę lub jej część, za każdy dzień zwłoki licząc od umownego terminu ich dostarczenia,

b/ za opóźnienie w usunięciu wad pracy projektowej w wysokości 1 % dziennie za każdy dzień zwłoki, licząc od ustalonego przez strony terminu na usunięcie wad,

c/ za odstąpienie od umowy przez Projektanta lub z przyczyn , za które ponosi odpowiedzialność - w wysokości 10% wynagrodzenia umownego za pracę projektową.

Strony zastrzegają sobie dochodzenia odszkodowania uzupełniającego do wysokości rzeczywiście poniesionej szkody.

§ 8

Projektant w ramach wynagrodzenia ustalonego niniejszą umową przenosi na Zamawiającego autorskie prawa majątkowe do projektu wykonanego zgodnie z umową i wyraża zgodę na wykorzystanie go przez Zamawiającego na wszystkich niezbędnych Zamawiającemu polach eksploatacji.

§ 9

W sprawach nieuregulowanych niniejszą umową będą miały zastosowanie przepisy Kodeksu Cywilnego, ze szczególnym uwzględnieniem przepisów art. XV K.C. Umowa o Dzieło oraz Prawa Autorskiego i Wynalazczego.

§ 10

W wypadku sporów mogących wyniknąć z niniejszej umowy, Sądem właściwym dla ich rozstrzygnięcia będzie Sąd Powszechny właściwy dla Zamawiającego.

§ 11


Umowę sporządzono w dwóch jednobrzmiących egzemplarzach po jednym dla każdej ze stron.

**Zamawiający**

**Projektant**



# Mapa

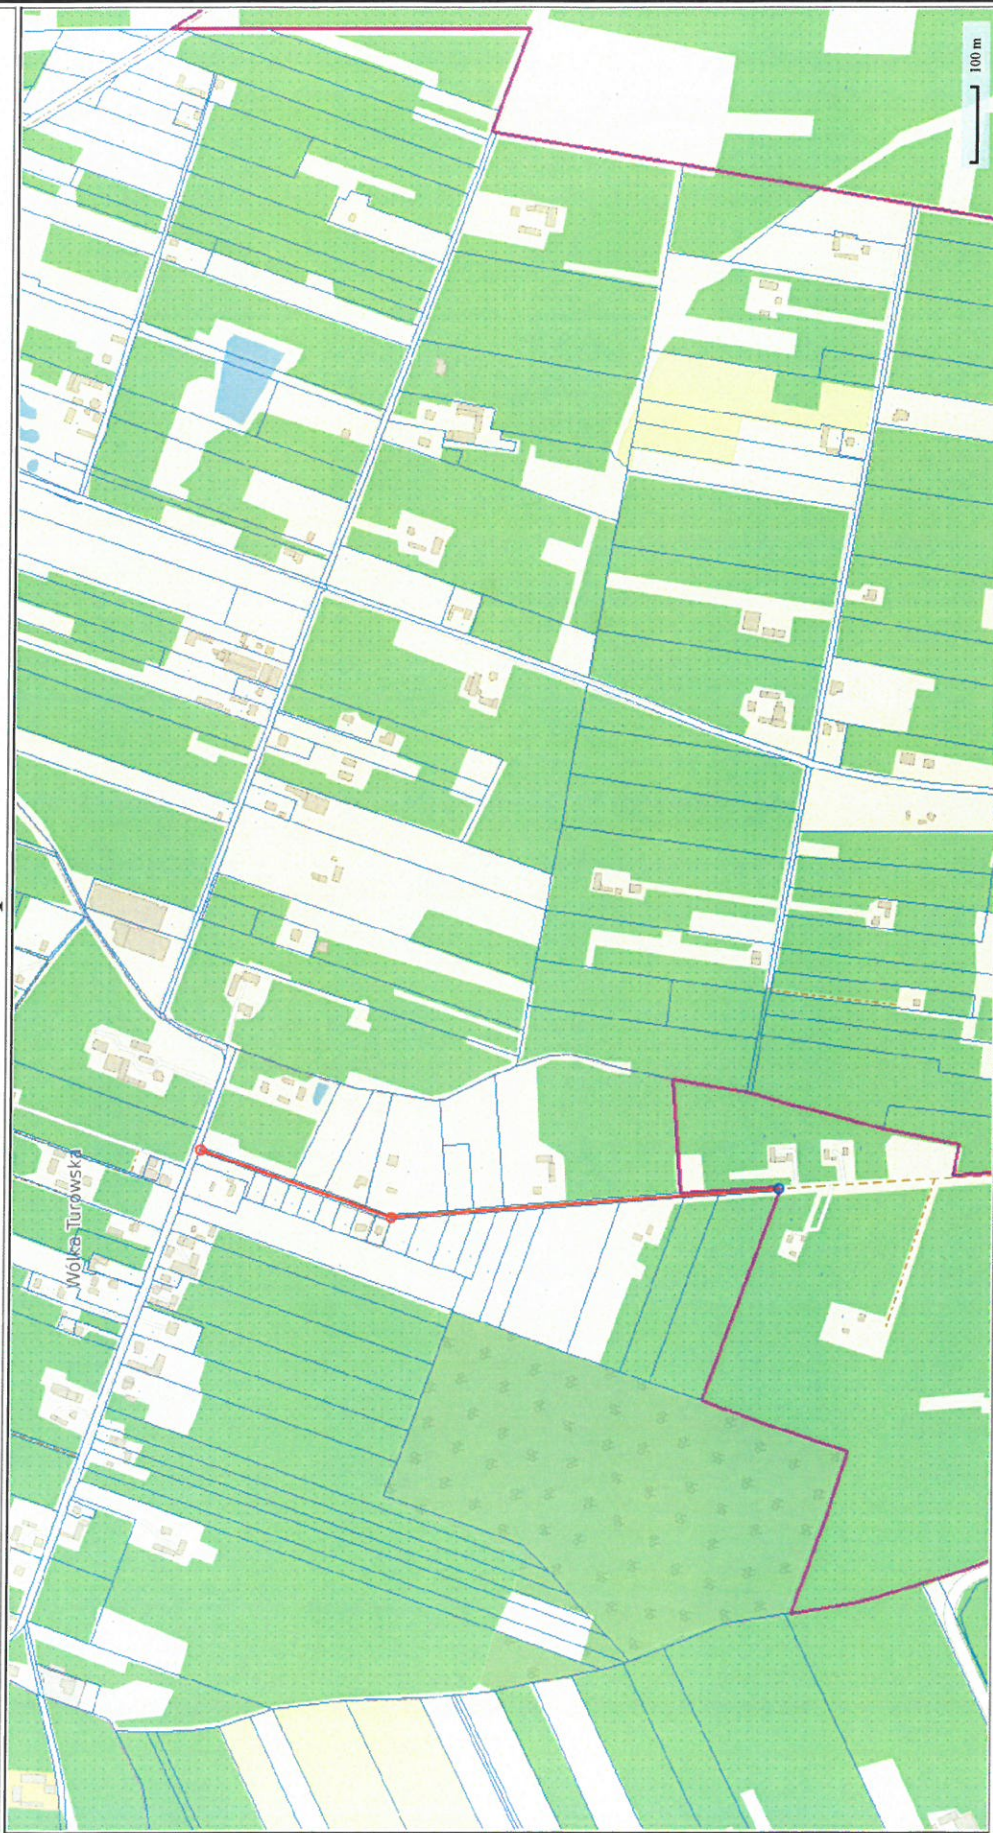

Sporządzono dnia: 31.1.2024 r.

Wydruk ma charakter poglądowy i nie jest dokumentem