


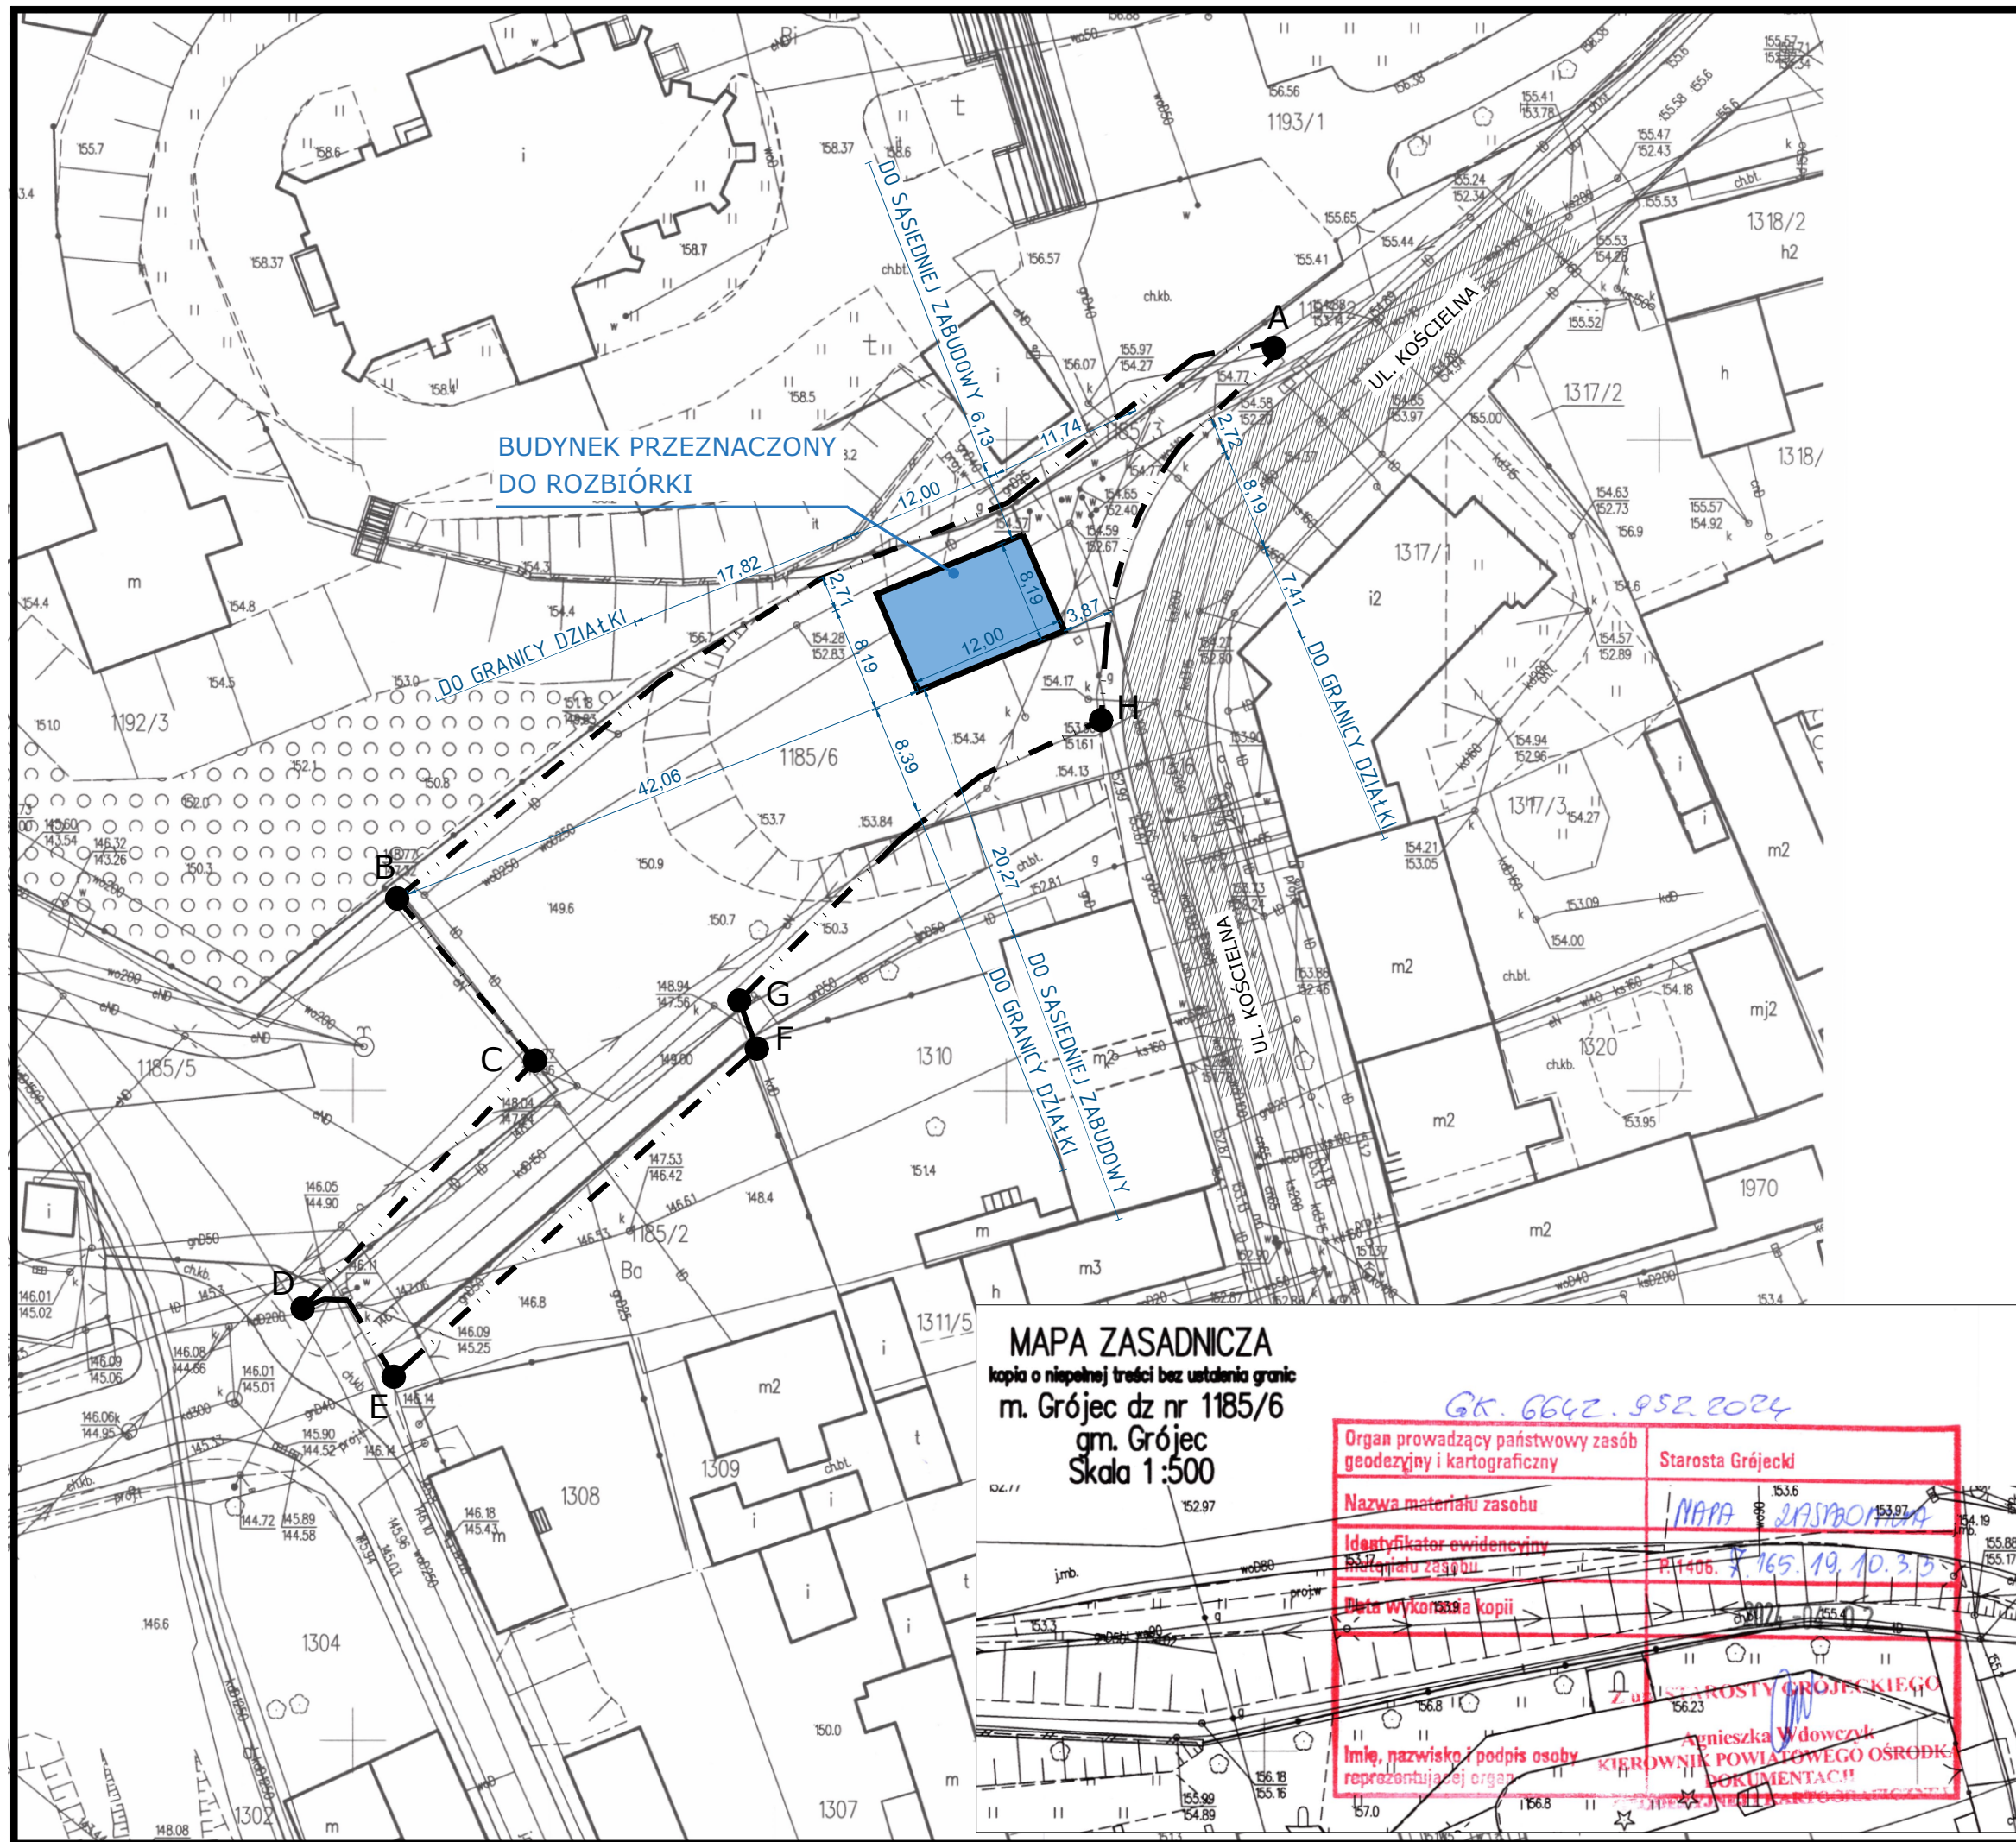

MAPA ZASADNICZA
kopia o niepełnej treści bez ustalenia granic
m. Grójec dz nr 1185/6
gm. Grójec
Skala 1:500

OK. 11

GR. 6642. 952.2024

Organ prowadzący państwowy zasób geodezyjny i kartograficzny	Starosta Grójec
Nazwa materiału zasobu	MAPA ZASADNICZA
Identyfikator ewidencyjny	1185/6
Data wykonania kopii	16.10.2024
Imię, nazwisko, podpis osoby reprezentującej organ	Agnieszka Wdowczyk KIEROWNIK POWIATOWEGO OŚRODKA DOKUMENTACJI

ul. KOŚCIELNA

DO GRANICY DZIAŁKI

DO SASIEDNIEJ ZABUDOWY

DO SASIEDNIEJ ZABUDOWY

inwestor:
Gmina Grójec
ul. Józefa Piłsudskiego 47
05-600 Grójec

inwestycja:
**ROZBIÓRKA BUDYNKU USŁUGOWEGO
PRZY UL.KOŚCIELNEJ W GRÓJCU**

adres inwestycji:
ul. Kościelna, dz. nr 1185/6; obręb: 0001 Grójec;
jednostka ewidencyjna: 140605_4 Grójec_miejsce

faza, branża:
**PROJEKT ROZBIÓRKI
ARCHITEKTURA, KONSTRUKCJA**

projektant architektury:
mgr inż. arch. TOMASZ GŁOWIŃSKI
MA/004/14 | MA-2613
UPR. DO PROJEKTOWANIA BEZ OGRANICZEŃ W SPECJALNOŚCI ARCHITEKTONICZNEJ

projektant konstrukcji:
mgr inż. ARTUR MACIEJAK
MAZ/0341/PWBKb/20 | MAZ/BO/0553/20
UPR. DO PROJEKTOWANIA BEZ OGRANICZEŃ W SPECJALNOŚCI KONSTRUKCYJNO-BUDOWLANEJ

opracował:
arch. KAMIL BŁAZIK

LOKALIZACJA OBIEKTU