
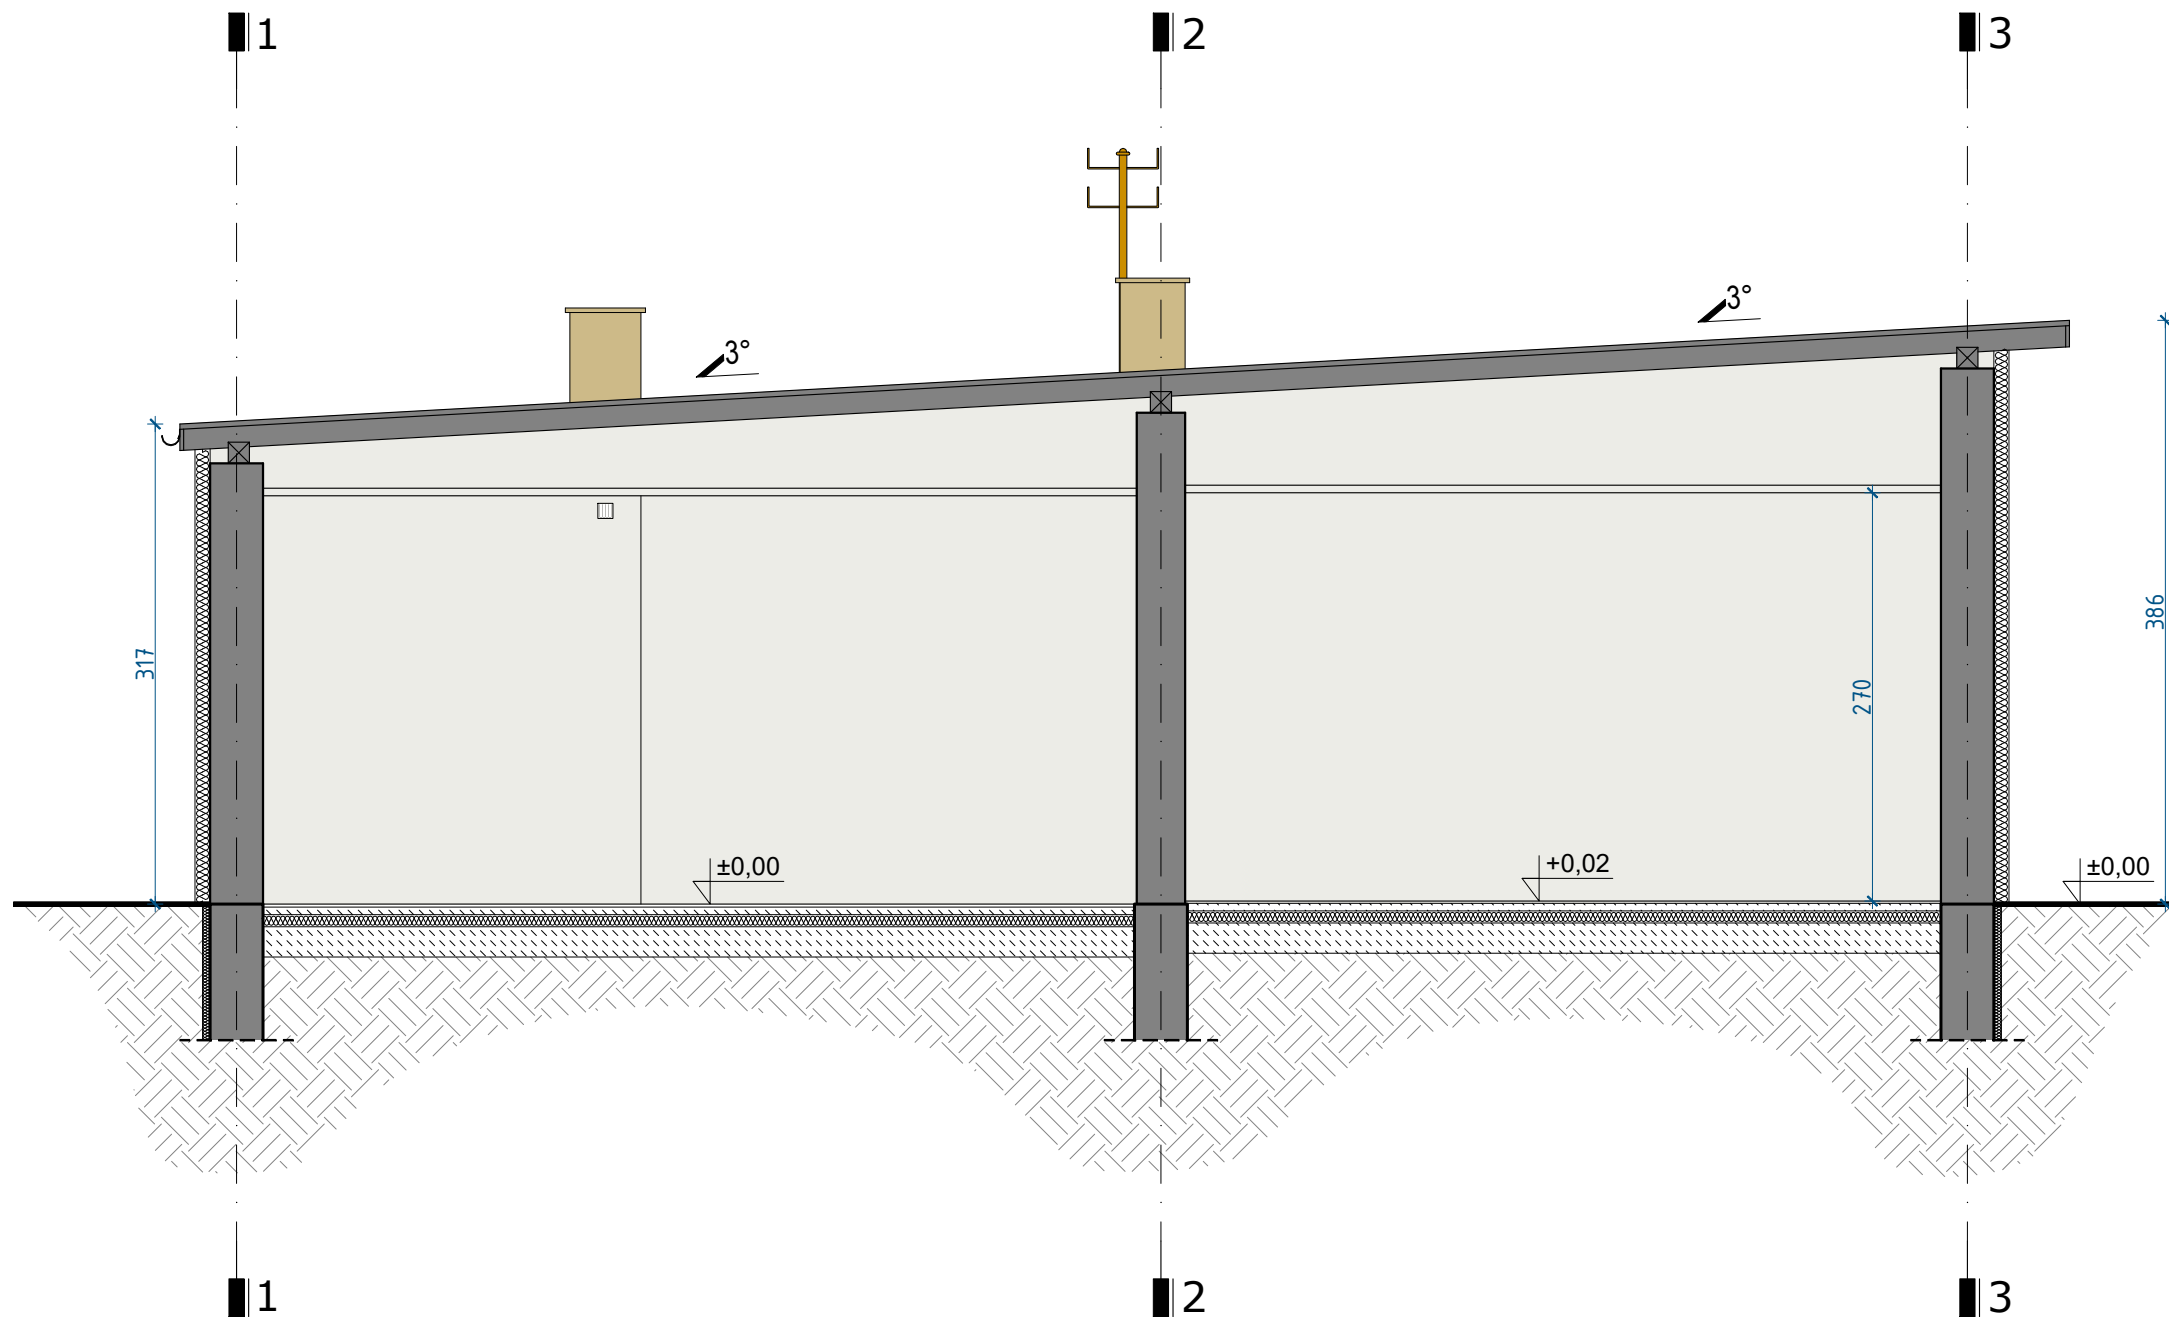


orientacja:

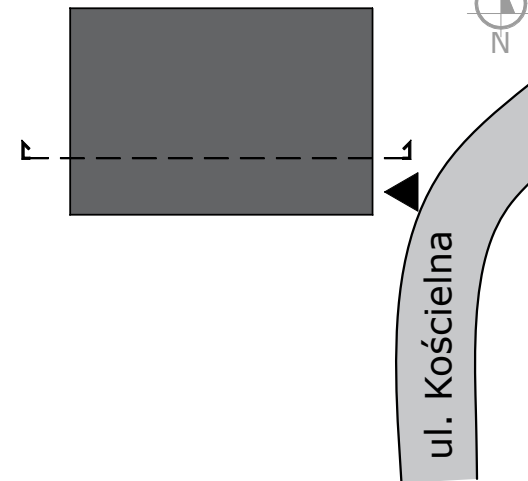

inwestor:  
**Gmina Grójec**  
ul. Józefa Piłsudskiego 47  
05-600 Grójec

inwestycja:  
**ROZBIÓRKA BUDYNKU USŁUGOWEGO  
PRZY UL.KOŚCIELNEJ W GRÓJCU**

adres inwestycji:  
ul. Kościelna, dz. nr **1185/6**; obręb: **0001 Grójec**;  
jednostka ewidencyjna: **140605\_4 Grójec\_miejsce**

faza, branża:  
**PROJEKT ROZBIÓRKI  
ARCHITEKTURA, KONSTRUKCJA**

projektant architektury:  
mgr inż. arch. **TOMASZ GŁOWIŃSKI**  
MA/004/14 | MA-2613  
UPR. DO PROJEKTOWANIA BEZ OGRANICZEŃ W SPECJALNOŚCI ARCHITEKTONICZNEJ

projektant konstrukcji:  
mgr inż. **ARTUR MACIEJAK**  
MAZ/0341/PWBKb/20 | MAZ/BO/0553/20  
UPR. DO PROJEKTOWANIA BEZ OGRANICZEŃ W SPECJALNOŚCI KONSTRUKCYJNO-BUDOWLANEJ

opracował:  
arch. **KAMIL BŁAZIK**

## PRZEKRÓJ A-A

2 kwietnia 2024 r. 1:50 A3

rysunek

**PR-A.03**