

**UCHWAŁA NR X/83/24  
RADY MIEJSKIEJ W GRÓJCU**

z dnia 27 listopada 2024 r.

**w sprawie przystąpienia do sporządzenia zmiany miejscowego planu zagospodarowania przestrzennego  
terenu przy ulicach Zdrojowej i Maratońskiej w Grójcu.**

Na podstawie art.18 ust. 2 pkt. 15 ustawy z dnia 8 marca 1990r. o samorządzie gminnym (Dz. U. z 2024 r. poz. 1465z późn. zm.), w związku z art. 14 ust. 1 i 2 ustawy z dnia 27 marca 2003 r. o planowaniu i zagospodarowaniu przestrzennym (Dz. U. z 2024 r. poz. 1130), Rada Miejska w Grójcu uchwala co następuje:

§ 1. Przystępuje się do sporządzenia zmiany miejscowego planu zagospodarowania przestrzennego części miasta Grójec uchwalonego uchwałą Nr XXXI/228/08 Rady Miejskiej w Grójcu z dnia 8 września 2008 roku (Dz. Urz. Woj. Mazowieckiego Nr 189, poz.6852 ze zmianami).

§ 2. Granice obszaru objętego uchwałą przedstawione zostały na załączniku graficznym nr 1.

§ 3. Wykonanie uchwały powierza się Burmistrzowi Gminy i Miasta Grójec


§ 4. Uchwała wchodzi w życie z dniem podjęcia.



PRZEWODNICZĄCA RADY  
*Niedbala Dorota*  
Dorota Niedbala



**Grójec**  
skala 1 : 2000

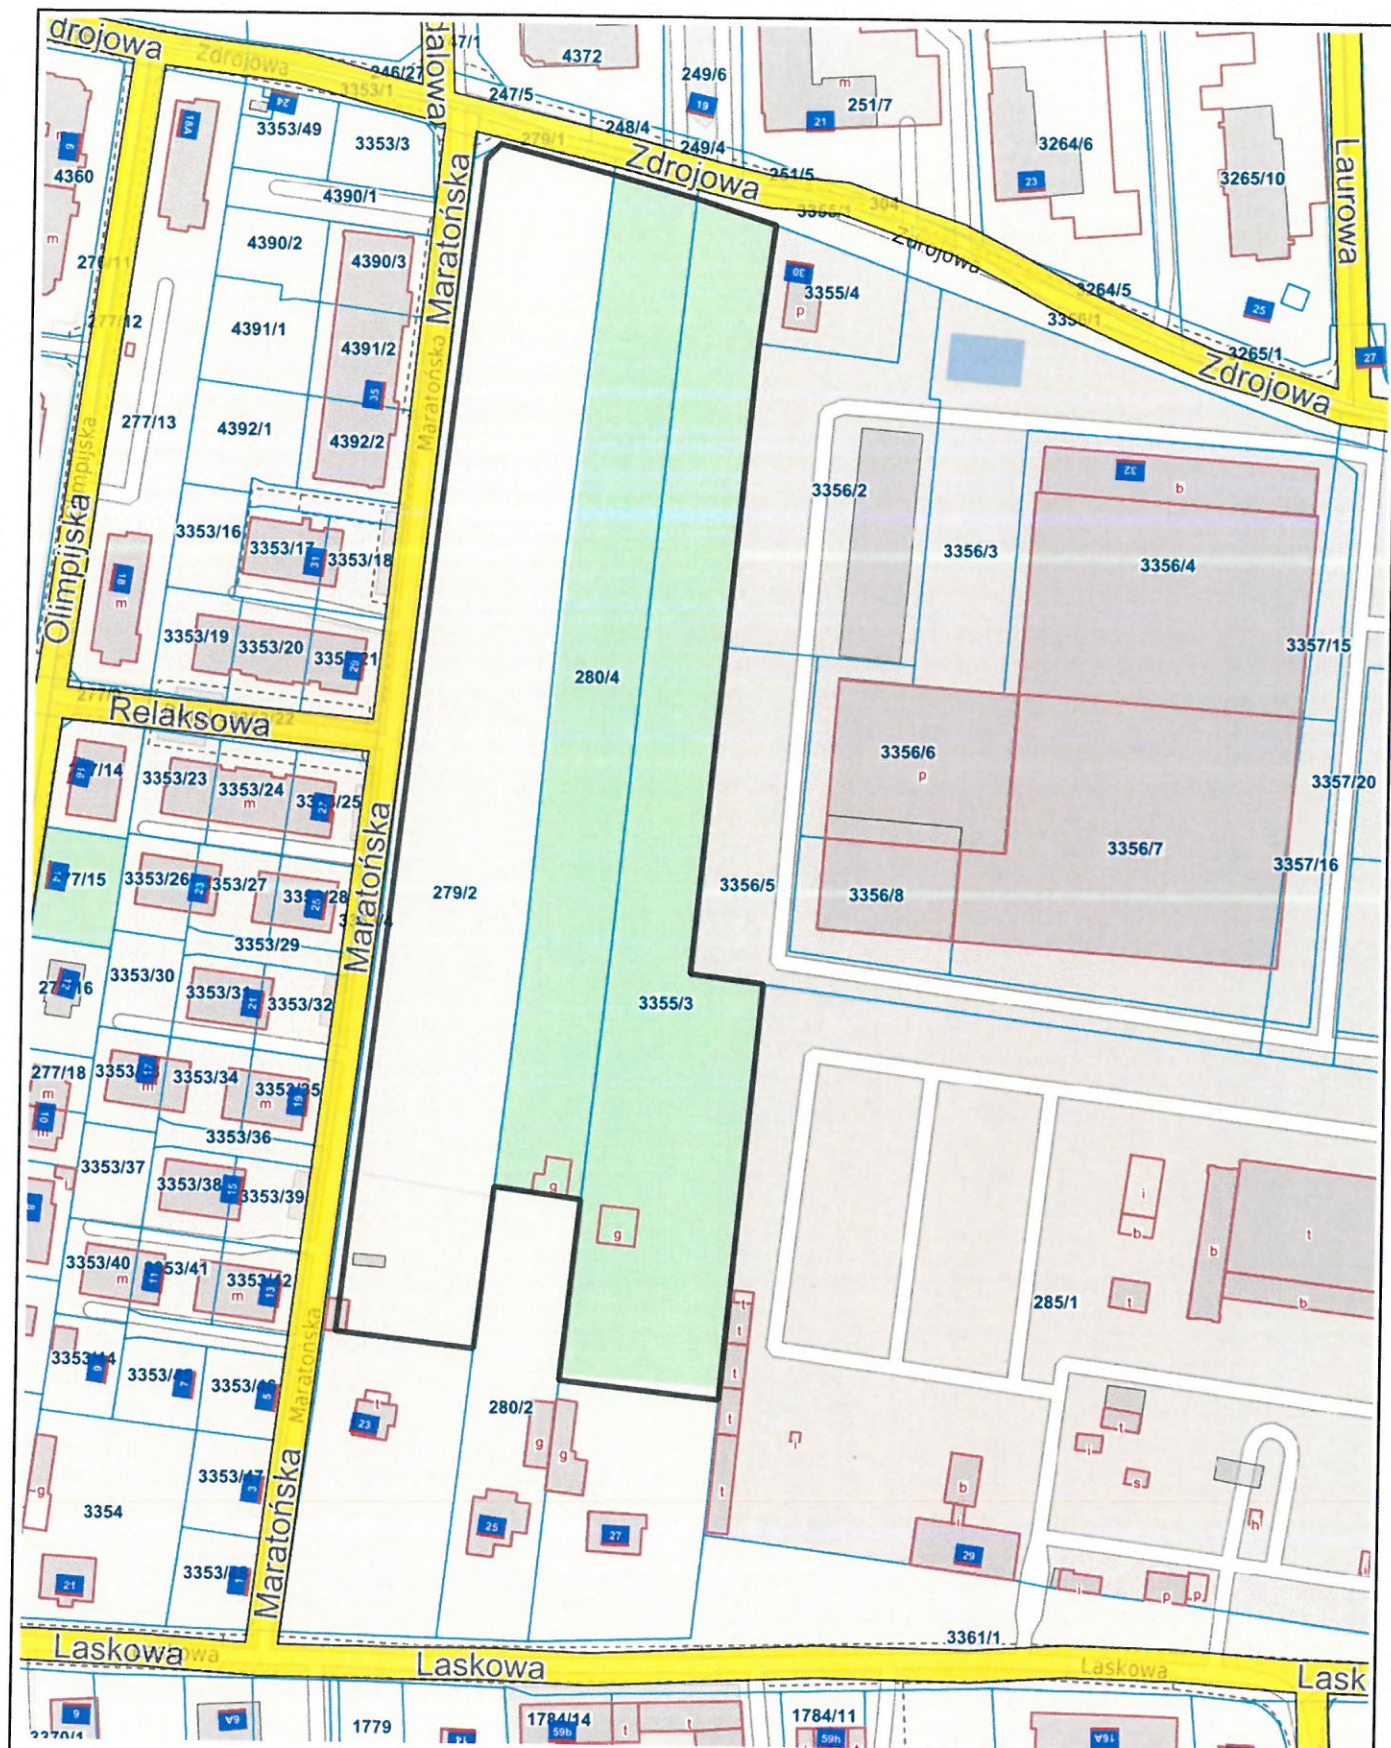

GRANICE TERENU OBJETEGO  
UCHWAŁĄ

Załącznik nr 1  
do Uchwały Nr X/83/24  
Rady Miejskiej w Grójcu  
z dnia 27 listopada 2024r.

PRZEWODNICZĄCA RADY  
*Niedbała Dorota*  
Dorota Niedbała