

**UCHWAŁA NR XI/100/24
RADY MIEJSKIEJ W GRÓJCU**

z dnia 18 grudnia 2024 r.

**w sprawie przystąpienia do sporządzenia zmiany miejscowego planu zagospodarowania przestrzennego dla
działek w Gościeńczycach i Mirowicach.**

Na podstawie art.18 ust. 2 pkt. 15 ustawy z dnia 8 marca 1990r. o samorządzie gminnym (Dz. U. z 2024 r. poz. 1465z późn. zmianą¹⁾), w związku z art. 14 ust. 1 i 2 ustawy z dnia 27 marca 2003 r. o planowaniu i zagospodarowaniu przestrzennym (Dz. U. z 2024 r. poz. 1130), uchwalam, co następuje:

§ 1. Przystępuje się do sporządzenia zmiany miejscowego planu zagospodarowania przestrzennego części gminy Grójec uchwalonego uchwałą Nr LVII/569/23 Rady Miejskiej w Grójcu z dnia 30 stycznia 2023r., dla części działki nr 259 położonej w Gościeńczycach oraz dla części działek nr 407/1, 407/2 i 407/3 położonych w Mirowicach.

§ 2. Granice obszarów objętych uchwałą przedstawione zostały na załącznikach graficznych nr 1 i nr 2.

§ 3. Wykonanie uchwały powierza się Burmistrzowi Gminy i Miasta Grójec.

§ 4. Uchwała wchodzi w życie z dniem podjęcia.





PRZEWODNICZĄCA RADY
Niedbala Dorota
Dorota Niedbala

¹⁾ Zmiany opublikowano w Dz.U. z 2024r, poz.1572



GOŚCIŃCZYCE

skala 1 : 2000

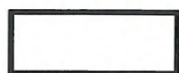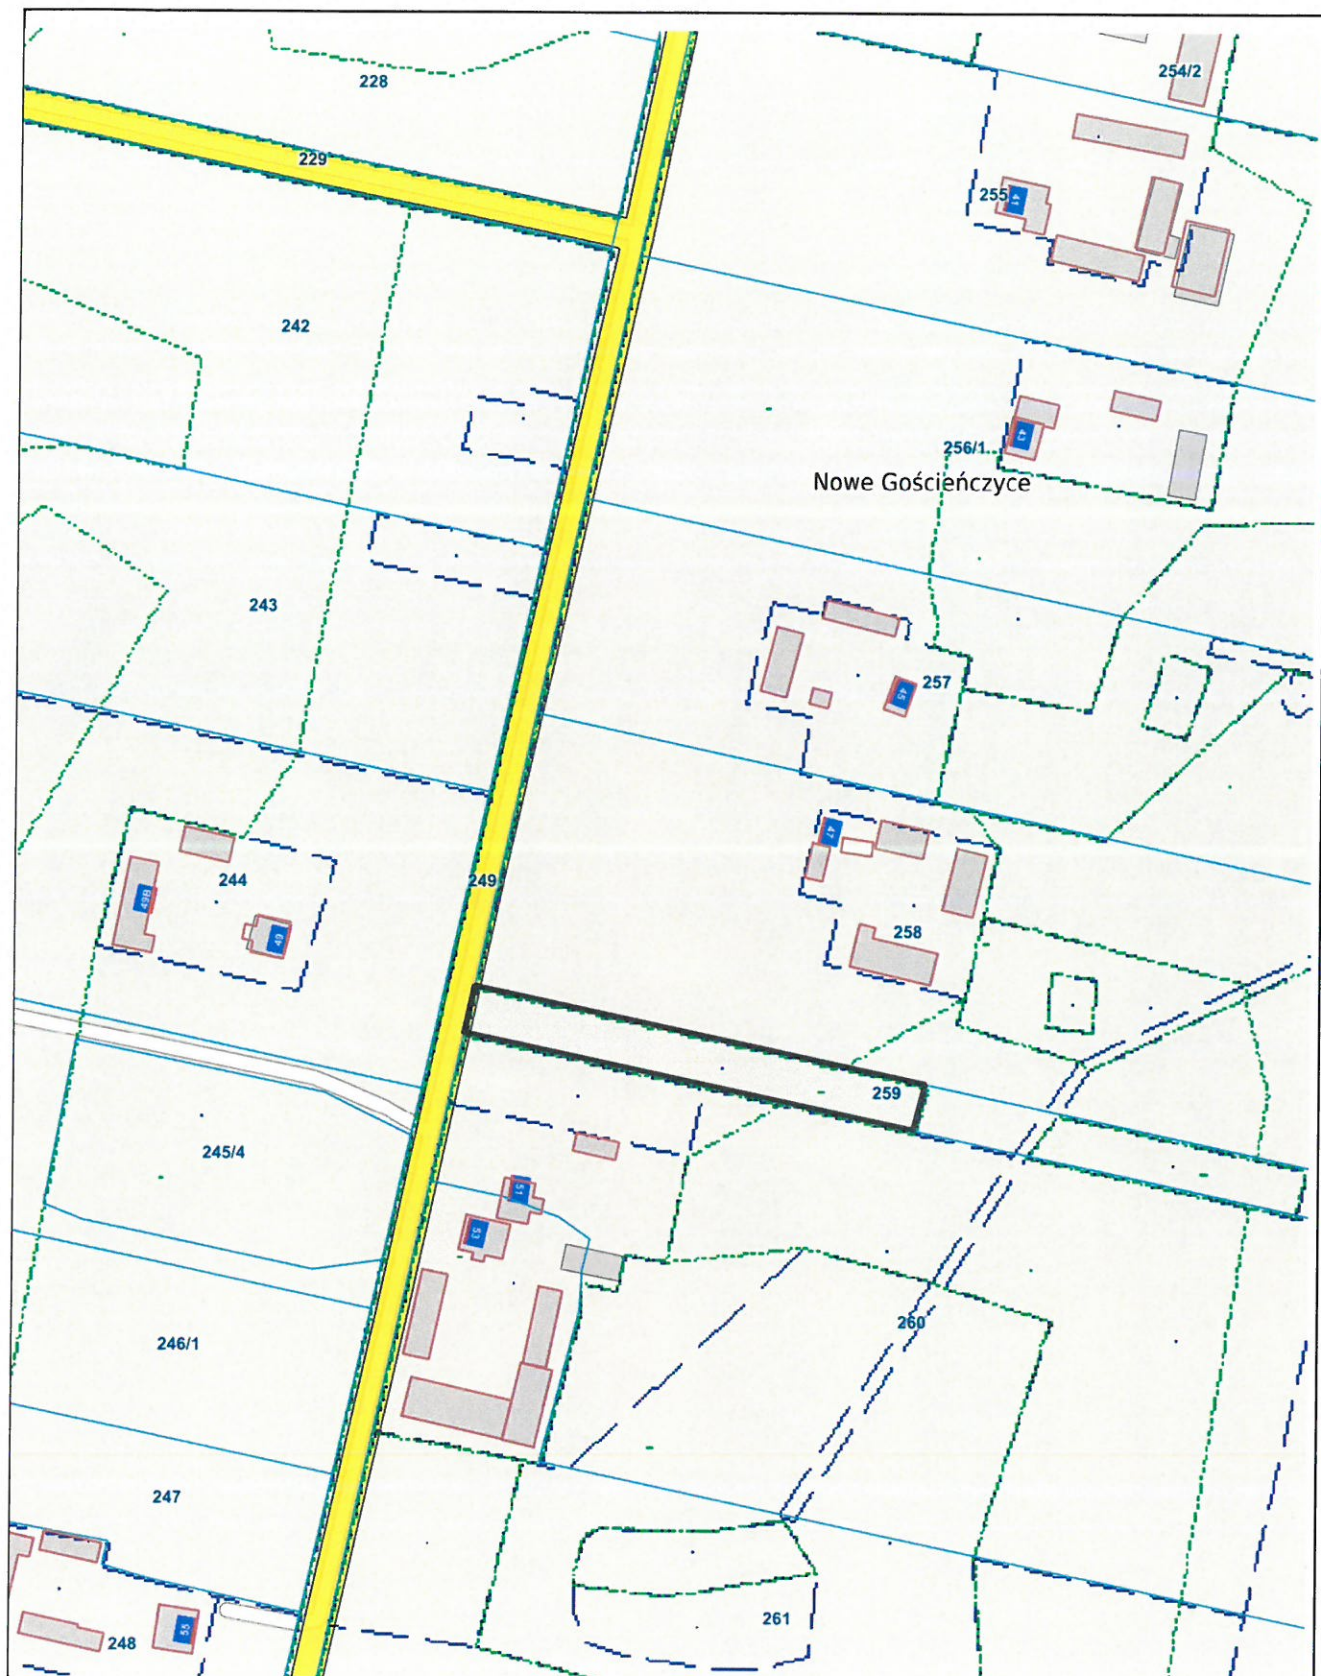

GRANICE TERENU OBJETEGO
UCHWAŁĄ


Załącznik nr 1
do Uchwały Nr XI/100/24
Rady Miejskiej w Grójcu
z dnia 18 grudnia 2024r.

PRZEWODNICZĄCA RADY
Niedbała Dorota
Dorota Niedbała



MIROWICE

skala 1 : 2000

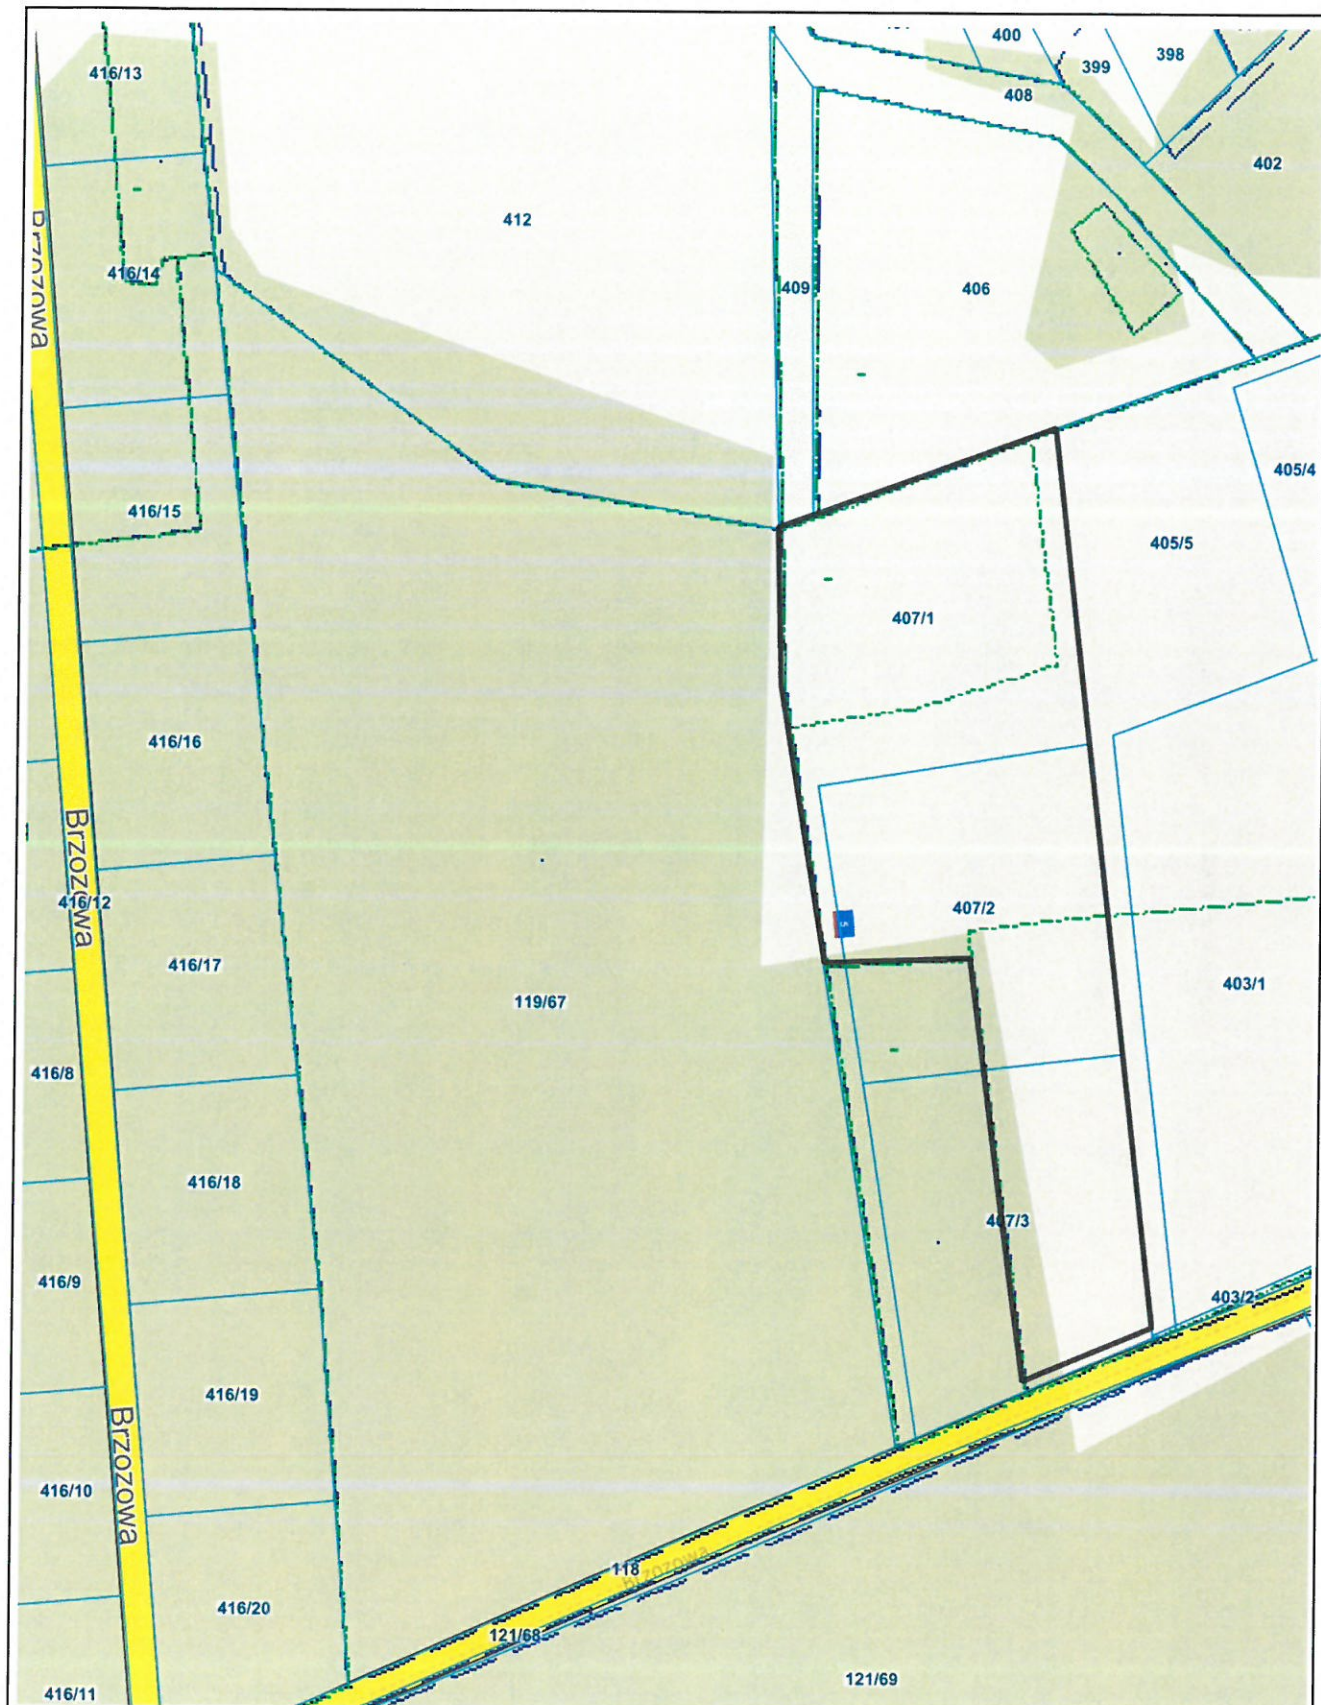

GRANICE TERENU OBJETEGO
UCHWAŁĄ

Załącznik nr 2
do Uchwały Nr XI/100/24
Rady Miejskiej w Grójcu
z dnia 18 grudnia 2024r.

PRZEWODNICZĄCA RADY
Dorota Niedbala
Dorota Niedbala