


MIEJSCOWY PLAN ZAGOSPODAROWANIA PRZESTRZENNEGO
DLA DZIAŁEK POŁOŻONYCH W LESIE LESZNOWOLSKIM I MIROWICACH

Załącznik nr 1
do Uchwały nr / /2025
Rady Miejskiej w Grójcu
z dnia 2025 r.

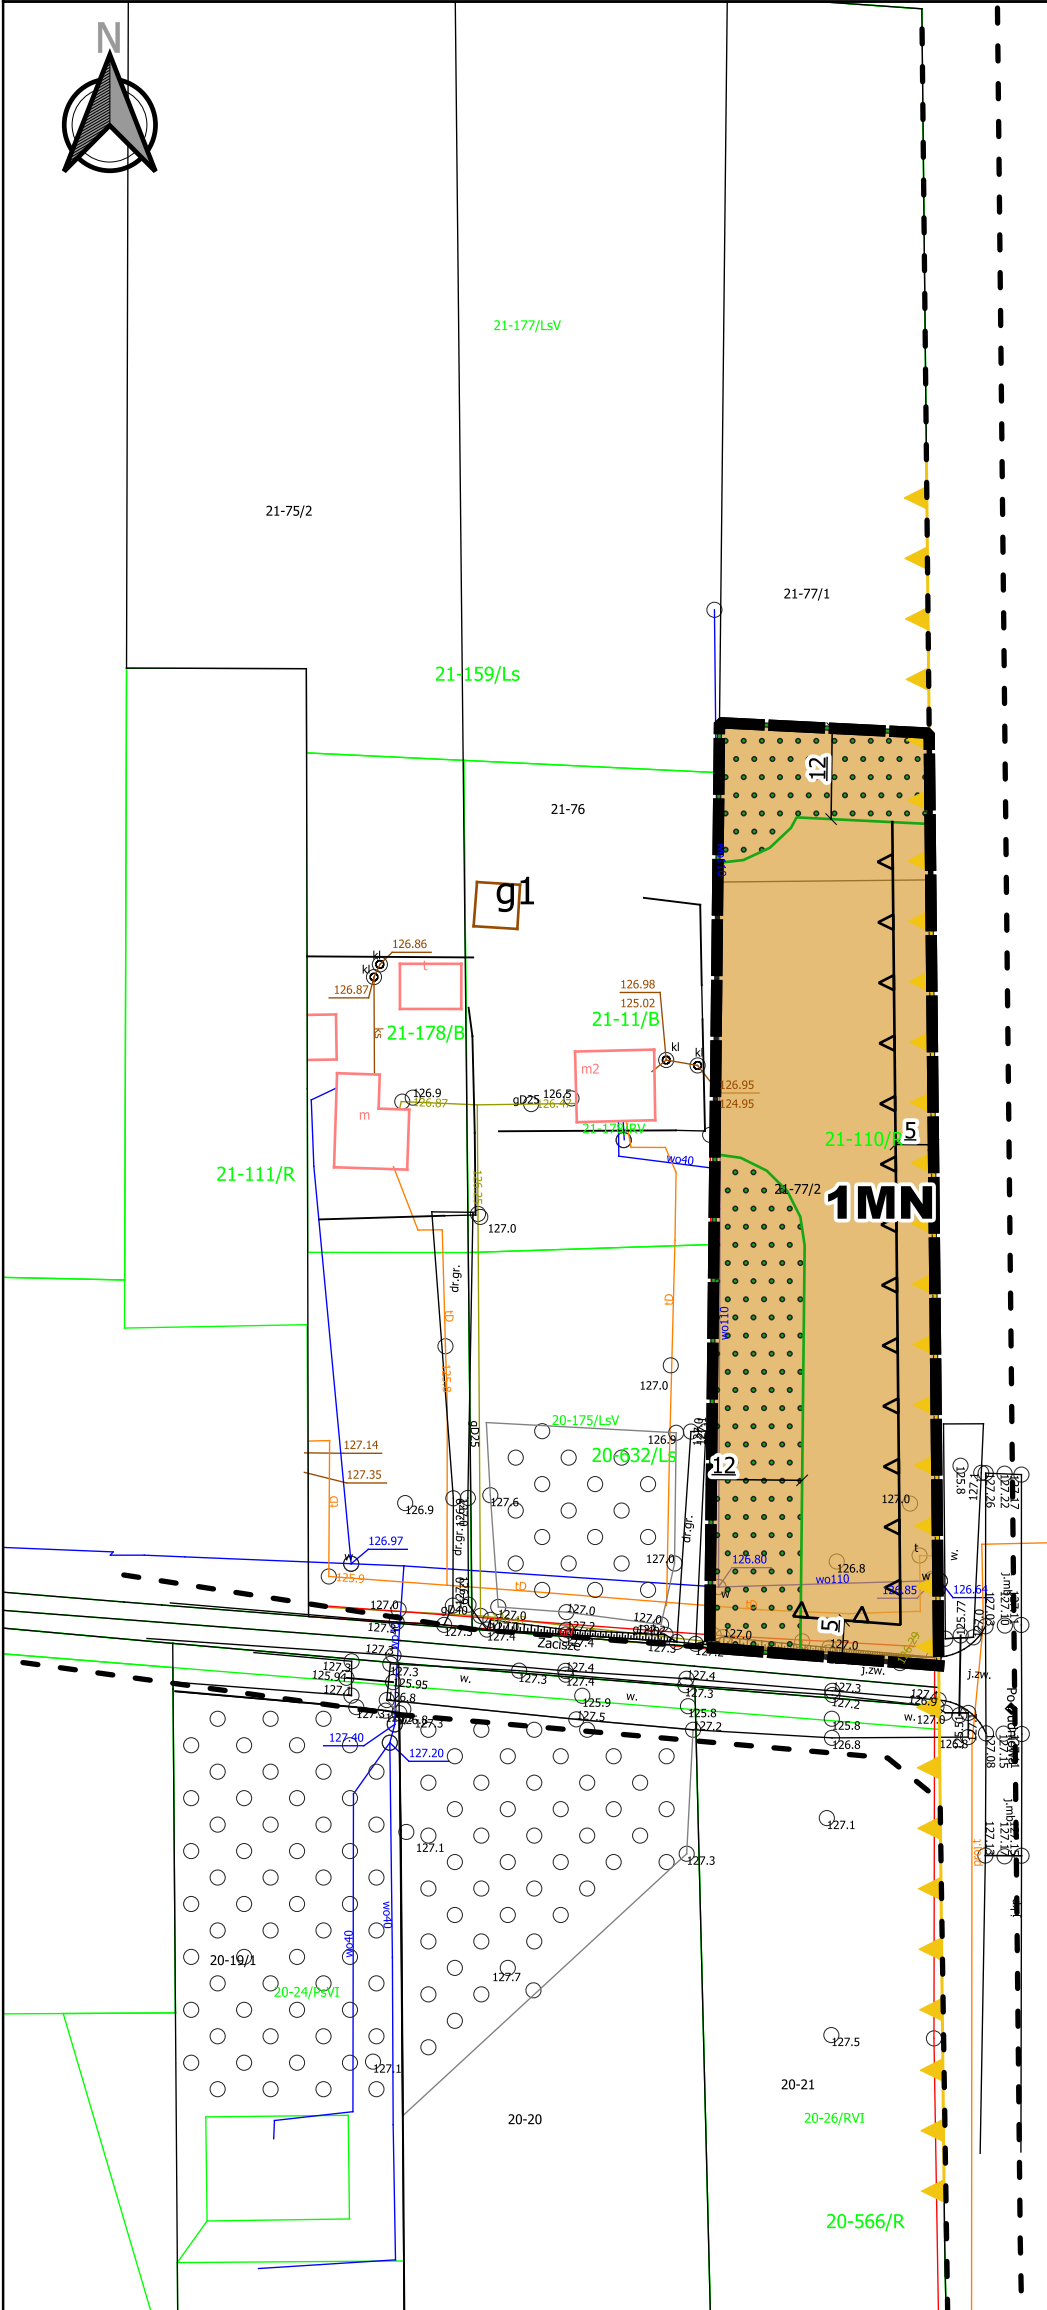

LEGENDA

GRANICA OBSZARU OBJĘTEGO PLANEM

LINIE ROZGRANICZAJĄCE TERENY O RÓŻNYM PRZEZNACZENIU LUB RÓŻNYCH ZASADACH ZAGOSPODAROWANIA

NIEPRZEKRACZALNE LINIE ZABUDOWY

WYMIAROWANIE [W METRACH]

STREFA OGRANICZEŃ SYTUOWANIA ZABUDOWY OD GRANICY LASU

OBSZARY OBJĘTE OCHRONĄ NA PODSTAWIE PRZEPISÓW ODREBNYCH

OBSZAR CHRONIONEGO KRAJOBRAZU DOLINA RZECI JEZIORKI

PRZEZNACZENIE TERENU

MN - TEREN ZABUDOWY MIESZKANIOWEJ JEDNORODZINNEJ

INFORMACJA

LINIE ROZGRANICZAJĄCE TERENY POZA OBSZAREM OBJĘTYM PLANEM

Plan miejscowy sporządzono z wykorzystaniem urzędowej kopii mapy zasadniczej wydanej z państwowego zasobu geodezyjnego i kartograficznego

Plan miejscowy sporządzono w układzie współrzędnym PL-2000 strefa 7

MIEJSCOWY PLAN ZAGOSPODAROWANIA PRZESTRZENNEGO DLA DZIAŁEK POŁOŻONYCH W LESIE LESZNOWOLSKIM I MIROWICACH

FAZA: UZGODNIENIA/OPINIE


OPRACOWAŁ: Zespół pod kierunkiem:
mgr inż. Łukasz Beń (WA-452/KW/291/2014)

SKALA 1:1000

DATA: LUTY 2025

WYRYS ZE STUDIUM UWARUNKOWAŃ I KIERUNKÓW
ZAGOSPODAROWANIA PRZESTRZENNEGO

III. FUNKCJE TERENÓW	
	- tereny uprawne z wyodrębnieniem gruntów klas II-IV z wyłączeniem sadow
	- tereny sadownicze
	- tereny łąk, pastwisk i doln nadrzecznych
	- tereny lasów i zadrzewień

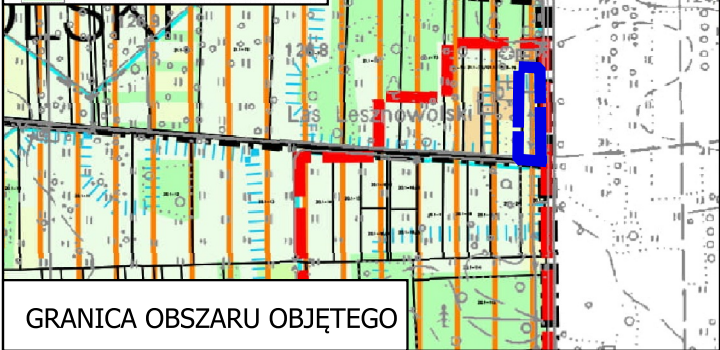

GRANICA OBSZARU OBJĘTEGO