


Załącznik nr 2
do Uchwały nr / /2025
Rady Miejskiej w Grójcu
z dnia 2025 r.

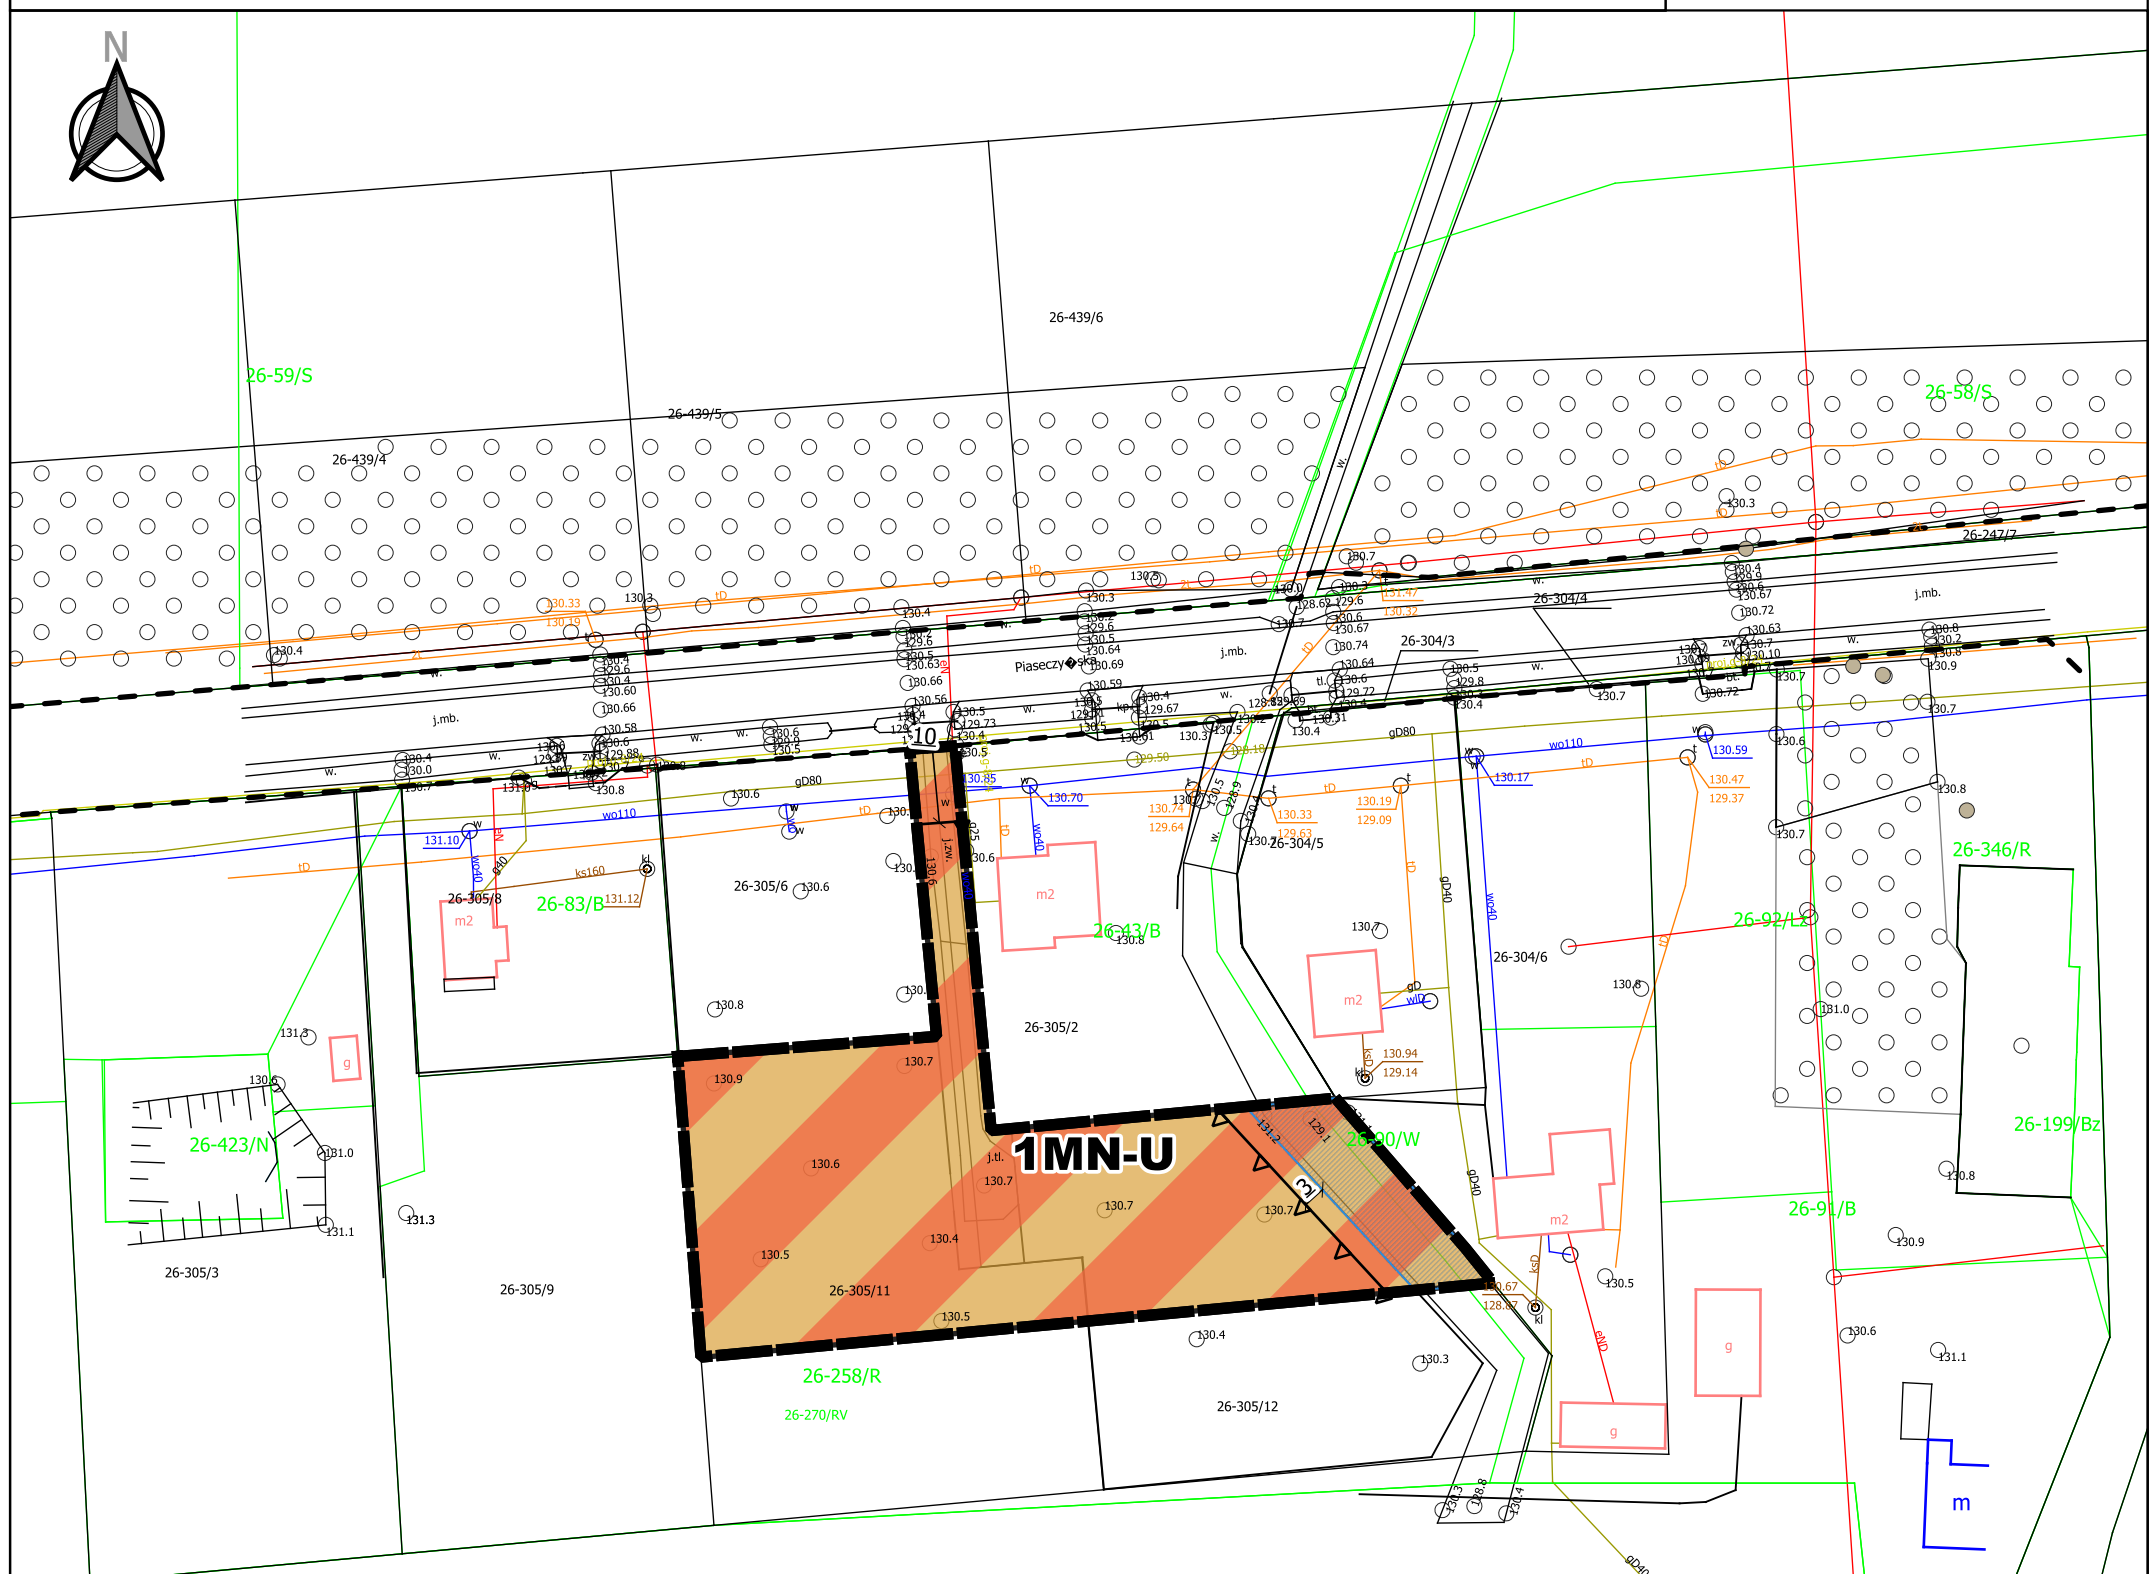

- GRANICA OBSZARU OBJĘTEGO PLANEM
- LINIE ROZGRANICZAJĄCE TERENY O RÓŻNYM PRZEZNACZENIU LUB RÓŻNYCH ZASADACH ZAGOSPODAROWANIA
- Δ — Δ NIEPRZEKRACZALNE LINIE ZABUDOWY
- ——— WYMIAROWANIE [W METRACH]
- PRZEZNACZENIE TERENU
- MN-U - TEREN ZABUDOWY MIESZKANIOWEJ JEDNORODZINNEJ I USŁUG
- INFORMACJA
- — — LINIE ROZGRANICZAJĄCE TERENY POZA OBSZAREM OBJĘTYM PLANEM
- ROWY

III. FUNKCJE TERENÓW

- tereny uprawne z wyodrębnieniem gruntów klas II-IV z wyłączeniem sadów
- tereny sadownicze
- tereny łąk, pastwisk i dolin nadrzecznych
- tereny lasów i zadrzewień

Plan miejscowy sporządzono w układzie współrzędnym
PL-2000 strefa 7

DATA: LUTY 2025

