

**UCHWAŁA NR XIII/131/25
RADY MIEJSKIEJ W GRÓJCU**

z dnia 27 lutego 2025 r.

**w sprawie przystąpienia do sporządzenia zmiany miejscowego planu zagospodarowania przestrzennego
terenu przy ulicy Laskowej w Grójcu.**

Na podstawie art.18 ust. 2 pkt. 15 ustawy z dnia 8 marca 1990r. o samorządzie gminnym (Dz.U. z 2024r. poz. 1465 z późn. zm.¹⁾), w związku z art. 14 ust. 1 i 2 ustawy z dnia 27 marca 2003 r. o planowaniu i zagospodarowaniu przestrzennym (Dz.U. z 2024r. poz. 1130 z późn.zm.²⁾), uchwala się co następuje:

§ 1. Przystępuje się do sporządzenia miejscowego planu zagospodarowania przestrzennego terenu przy ulicy Laskowej w Grójcu.

§ 2. Granice obszaru objętego uchwałą przedstawione zostały na załączniku graficznym nr 1.

§ 3. Wykonanie uchwały powierza się Burmistrzowi Gminy i Miasta Grójec

§ 4. Uchwała wchodzi w życie z dniem podjęcia.




PRZEWODNICZĄCA RADY
Niedbala Dorota
Dorota Niedbala

¹⁾ Zmiany opublikowano w Dz.U. z 2024r, poz.1572, 1907 i 1940

²⁾ Zmiany opublikowano w Dz.U. z 2024r, poz. 1907 i 1940



Grójec
skala 1 : 2000

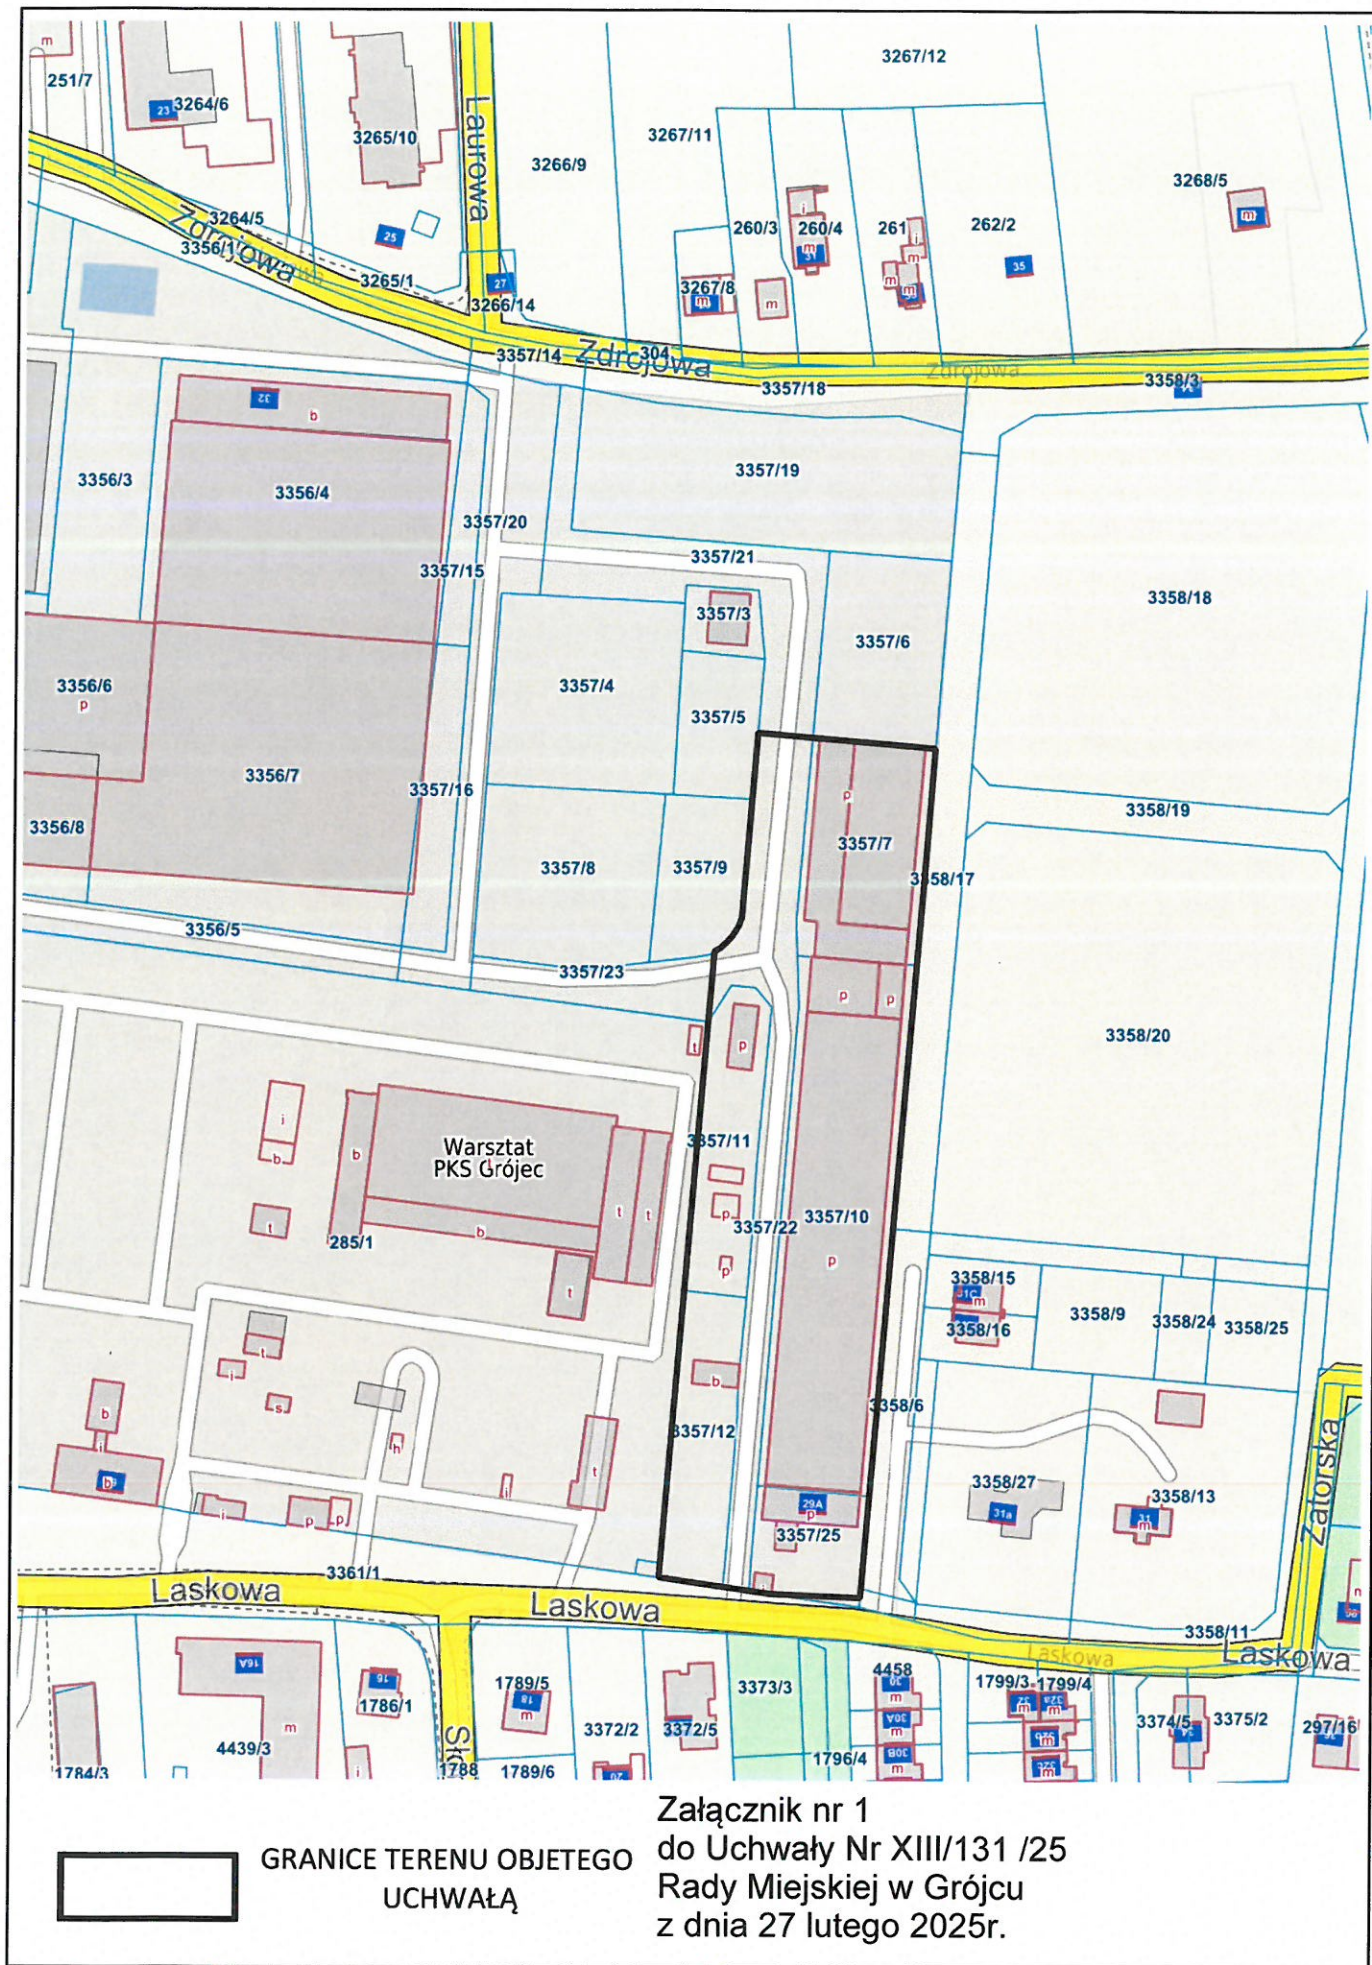

PRZEWODNICZĄCA RADY
Niedbala Dorota
Dorota Niedbala